

KOPIA MAPY ZASADNICZEJ

skala 1:1000


Obiekt Sadlinki ks. zlec. 015/2013

cz. 226

STAROSTWO POWIATOWE W KWIRZYNIE
Powiatowy Ośrodek Dokumentacji
Geodezyjnej i Kartograficznej
Powoduje się zgodzić niniejszym
z opracowaniem projektu mapy
zobowiązaniem przyszłym do
wzajemnego porozumienia
i z uwzględnieniem
Pod Nr 1422A, 54, 54, 54, 54
Jest to MAPA WYMAGANA
MATERIAŁ PROJEKTYWNYCH
Ks. zlec. 25.05.2013 Z UR. STAROSTY
(f. 1111)
Miejscowość i data
Mariusz Leonardowski
GEODETA POWIATOWY

LEGENDA (istnjące elementy placu zabaw):

1. Plenerowy zestaw zabawowy
 2. Huśtawka dla dzieci starszych
 3. Huśtawka dla małych dzieci
 4. Huśtawka "koń na sprężynie"
 5. Ławki
 6. Kosze na śmieci
 7. Małe bramki do piłki nożnej
- Ogrodzenie

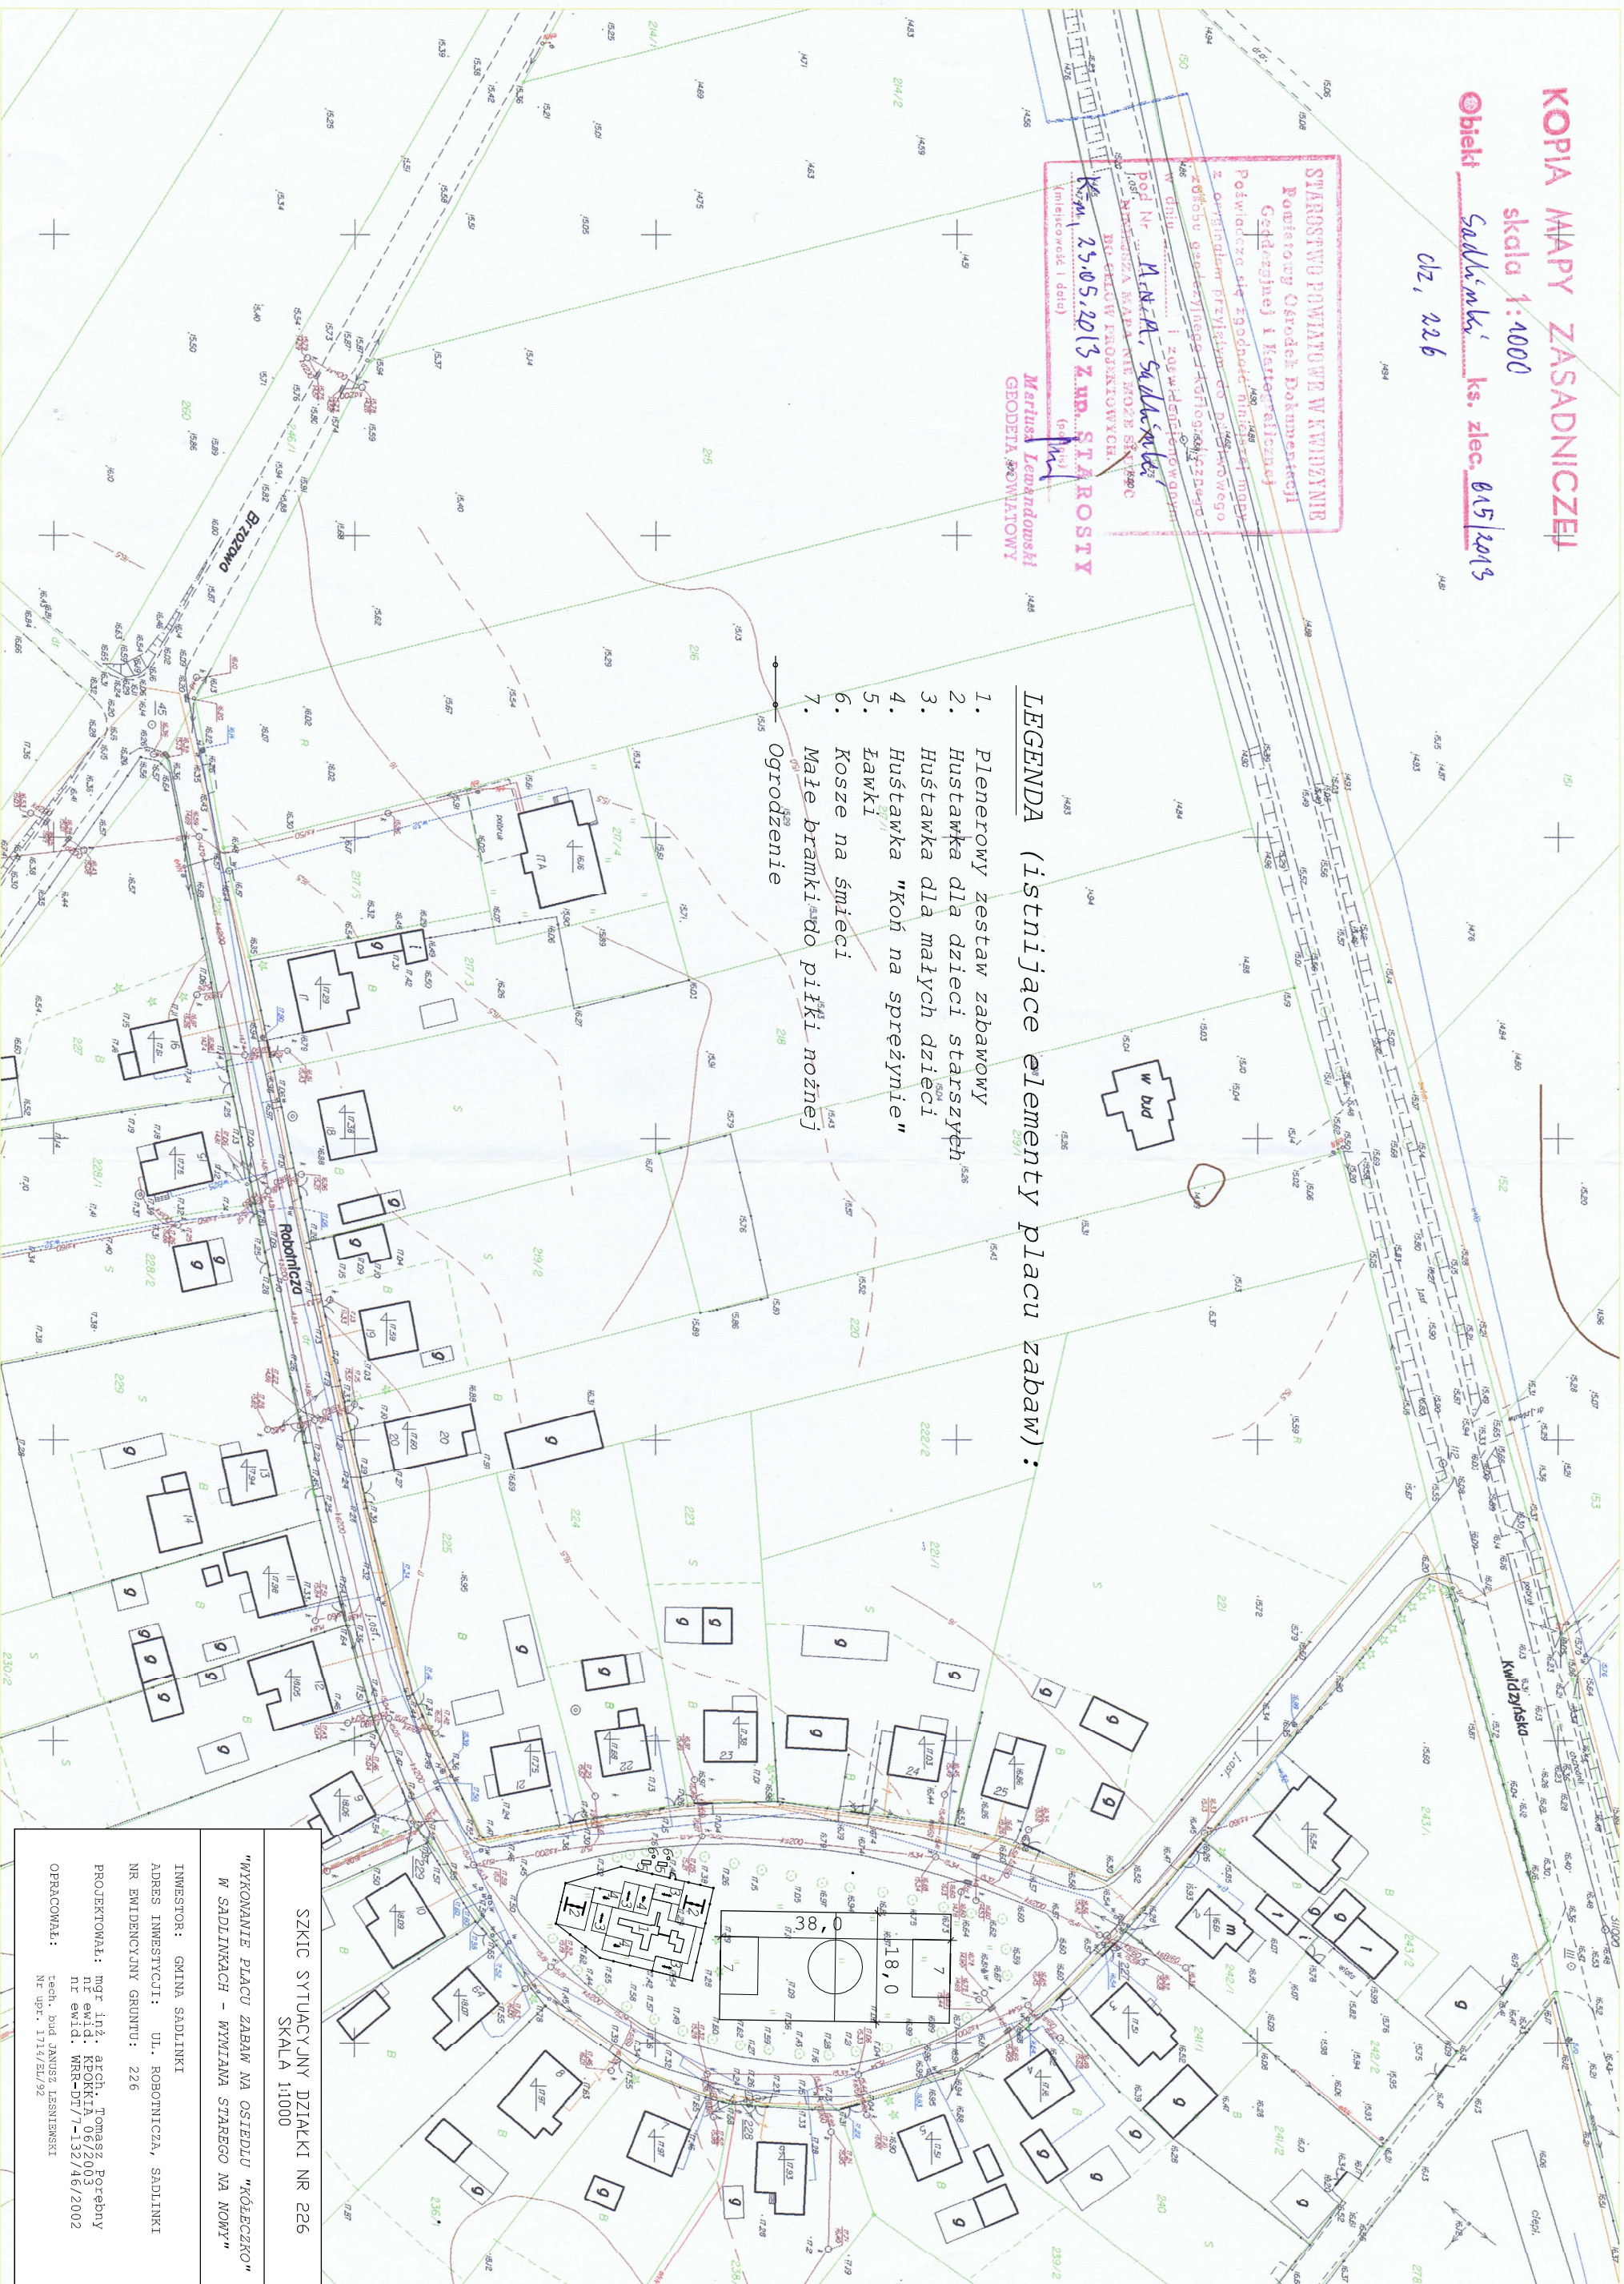

**SZKIC SYTUACYJNY DZIAKI NR 226
SKALA 1:1000**

**"WYKONANIE PLACU ZABAW NA OŚIEDLU "KOLECZKO"
W SĄDLINKACH - WYMIANA STAREGO NA NOWY"**

INWESTOR: GMINA SĄDLINKI
ADRES INWESTYCJI: UL. ROBOTNICZA, SĄDLINKI
NR EWIDENCYJNY GRUNTU: 226

PROJEKTOWAŁ: mgr inż. arch. Tomasz Potębny
nr ewid. MBR-DT/1-132/16/2002
OPRACOWAŁ: tech. bud. JANEZ LESNIEWSKI
nr upr. 114/BL/92