


1. Pienerowy zestaw zabawowy
2. Huszawka dla dzieci starszych
3. Huszawka dla małych dzieci
4. Huszawka "Koń na sprężynie"
5. Ławki
6. Kosze na śmieci

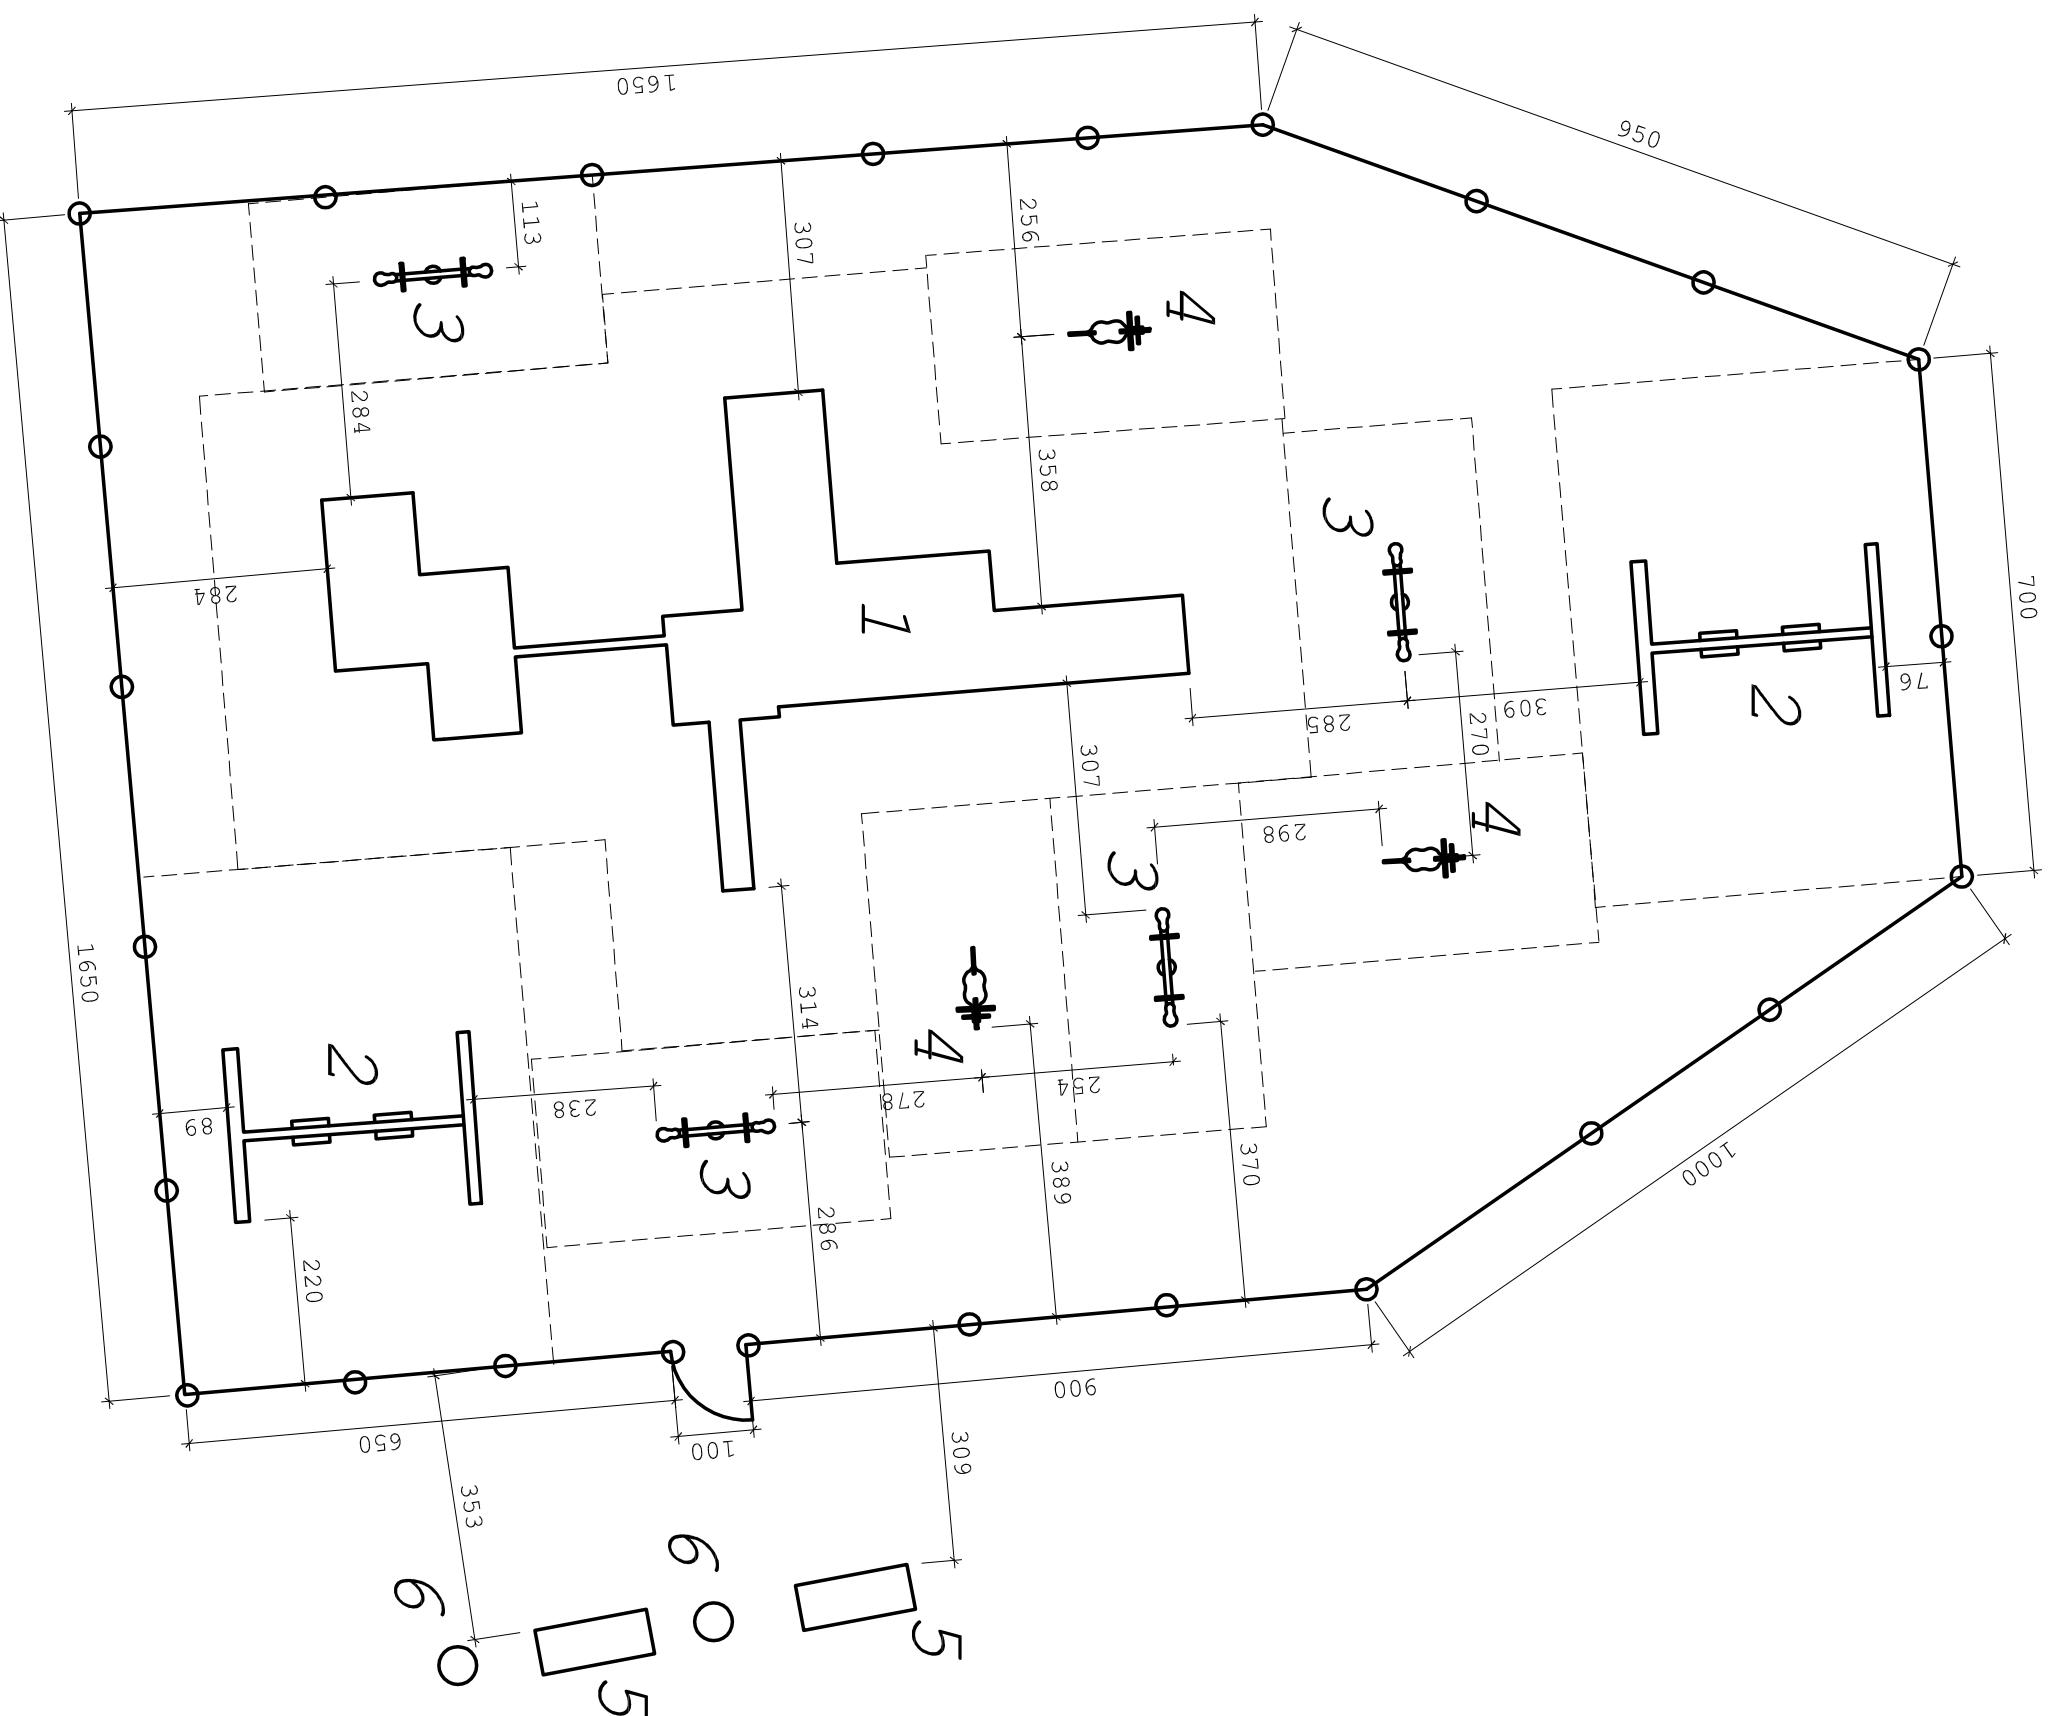

|                |  |         |              |
|----------------|--|---------|--------------|
| Investor:      | <b>GMINA SADLINKI</b>  |         |              |
| Adres:         | ul. Kwizdyńska 12, 82-522 Sadlinki   |         |              |
| Tytuł:         | <b>ROZMIESZCZENIE ELEMENTÓW PLACU ZABAW</b>  |         |              |
| Objekt:        | <b>PLAC ZABAW</b>  |         |              |
| Adres obiektu: | <b>SADLINKI, ul. Robotnicza, dz. nr 226</b>  |         |              |
| Branża:        | Ogólnobudowlana  | Część:  | WIDOK Z GÓRY |
| Wykonawca:     | <b>ZAKŁAD PROJEKTOWO-WYKONAWCZY JANUSZ LESNIEWSKI</b>                                      |         |              |
| Adres:         | ul. Sanatoryjna 18/4 82-550 Prabuty  | Tel.:   | 602 578 337  |
| Projektował:   | mgr inż. arch. Tomasz Porębný<br>nr ewid. KPOKRIA 06/2003<br>nr ewid. WRR-DT/7-132/46/2002 |         |              |
| Opracował:     | tech. bud.<br>JANUSZ LESNIEWSKI<br>nr upr. 1714/EI/92                                      | Data:   | 06.2012 r.   |
| Skala          | 1 : 100  | Nr rys. | A-1          |