Poświadcza się, że niniejszy dokument został opracowany w wyniku prac geodezyjnych i kartograficznych, których rezultaty zawiera operat techniczny wpisany do ewidencji materiałów państwowego zasobu geodezyjnego i kartograficznego

Organ prowadzący państwowy zasób geodezyjny i kartograficzny	Starosta Kwidzyński
Identyfikator ewidencyjny materiału zasobu - operatu technicznego	P.2207.2018.645
Data wpisania operatu technicznego do ewidencji materiałów zasobu	02 MAJ 2018 Kwidzyn, dnia.....
imię, nazwisko i podpis osoby reprezentującego organ	Z up. STAROSTY Janusz Frelek Wydział Geodezji i Gospodarki Nieruchomościami

Z up. STAROSTY
Maria Żygadło-Borkowska
Wydział Geodezji i Gospodarki Nieruchomościami

Uzgodniono na etapie mapy do celów projektowych

Województwo: Pomorskie
Powiat: kwidzyński
Jednostka ewidencyjna: Sadlinki 220706_2
Obręb: Sadlinki 0012
Arkusz: 7
Działka: 454/10

MAPA DO CELÓW PROJEKTOWYCH

SKALA 1:500
Układ współrzędnych "2000" strefa 6
Układ wysokościowy Kronsztadt 86
IEMZOT:6640.455.2018
ks. rob: 31/2018
Mapa została sporządzona bez badania służebności gruntowych w KW

GEODETA
Bohdan Zieliński
Świadectwo
MGPIBN 11375

Usługi Geodezyjne GPS-ZIELIŃSKI
Kamil Zieliński
ul. Chryzantemowa 22, 86-300 Grudziądz
tel. 503 158 272
NIP 876-241-07-23, Regon 367864383

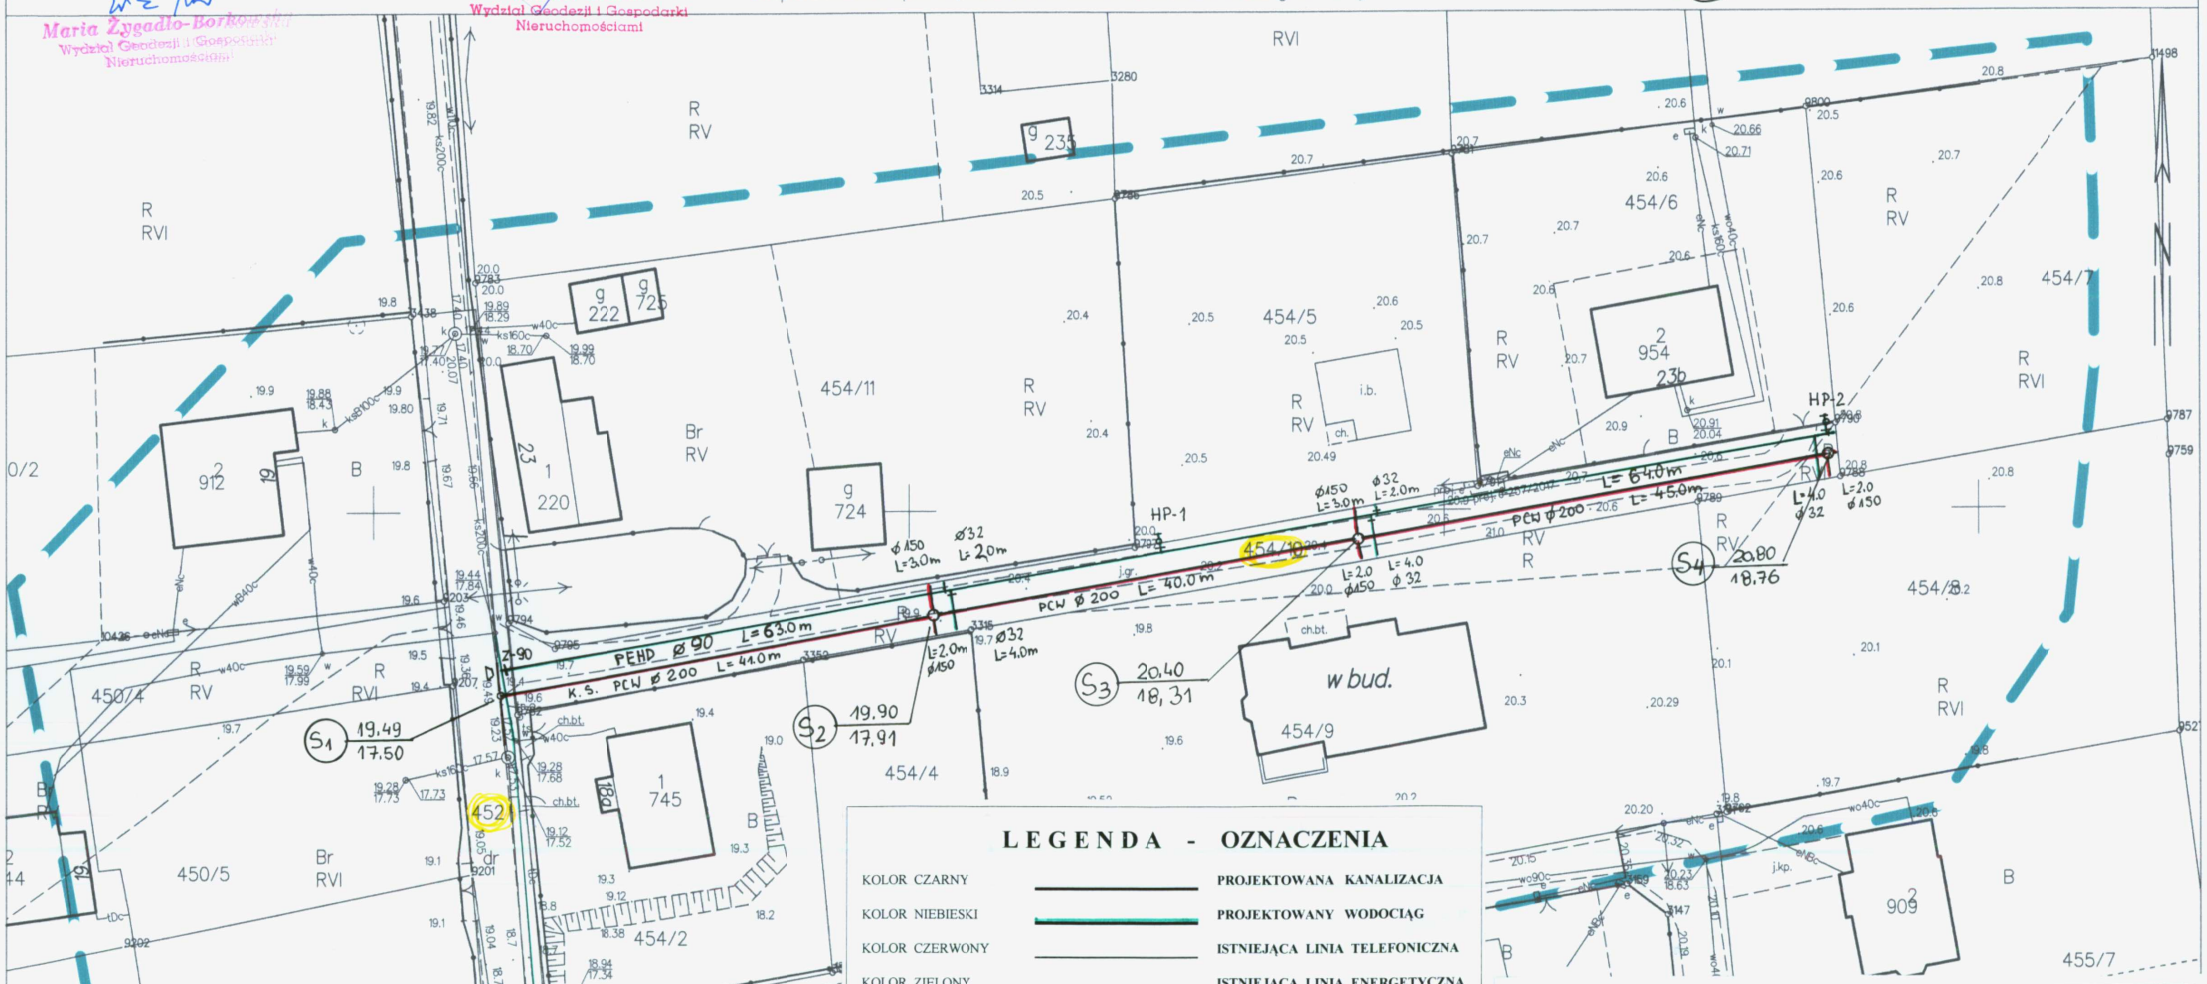

LEGENDA - OZNACZENIA

KOLOR CZARNY		PROJEKTOWANA KANALIZACJA
KOLOR NIEBIESKI		PROJEKTOWANY WODOCIĄG
KOLOR CZERWONY		ISTNIEJĄCA LINIA TELEFONICZNA
KOLOR ZIELONY		ISTNIEJĄCA LINIA ENERGETYCZNA
KOLOR BRĄZOWY		ISTNIEJĄCA KANALIZACJA
	HP- 1	HYDRANTY PRZECIWPOŻAROWE NADZIEMNE DN 80
	W – 2	WĘZŁY Z ZASUWAMI NA SIECI
	2	OZNACZENIE STUDNI REWIZYJNEJ

BIURO INWESTYCYJNO - PROJEKTOWE GRUDZIĄDZ			.05.2018
TEMAT	SIEĆ WODOCIĄGOWA I KANALIZACYJNA	RYS.	1
LOKALIZACJA	W ULICY PIASKI W SADLINKACH	DZ. 454/10 , 452,	
NAZWA :	PLAN SIECI WODOCIĄGOWEJ I KANALIZACYJNEJ	BRANŻA	SANITARNA
PROJEKTANT :	TADEUSZ TIES UPR.UAN-IV/8346/47/TO/86		
PROJEKTANT :	MARCIN KOWALSKI GP.I.7342.93.TO/93		