



Przekrój konstrukcyjny poprzeczny skala 1:50

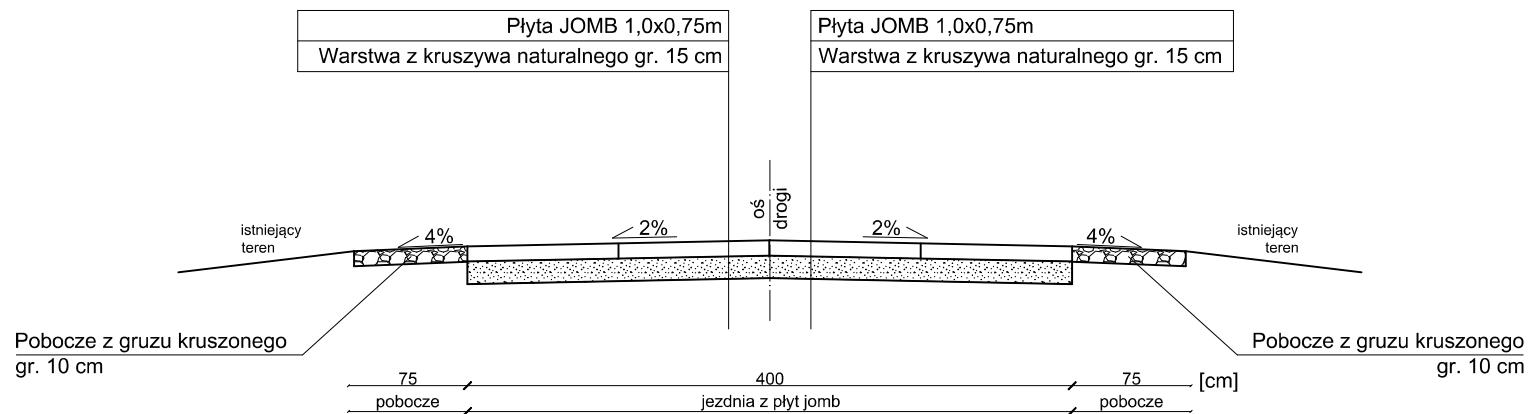

	UPROSZCZONA DOKUMENTACJA TECHNICZNA	"DROMIK" USŁUGI PROJEKTOWE I NADZORY W.KRUPA KWIDZYN	
		INWESTOR: Gmina Sadlinki	BRANŻA: DROGOWA
projektant: inż. W. Krupa upr. 1576/EI/90 spec. drogi	podpis: 	NAZWA: Przebudowa nawierzchni drogi gminnej w Okrągłej Łące	Rys. 3.1 03.2019
		TYTUŁ: Przekrój konstrukcyjny	Skala 1:50