


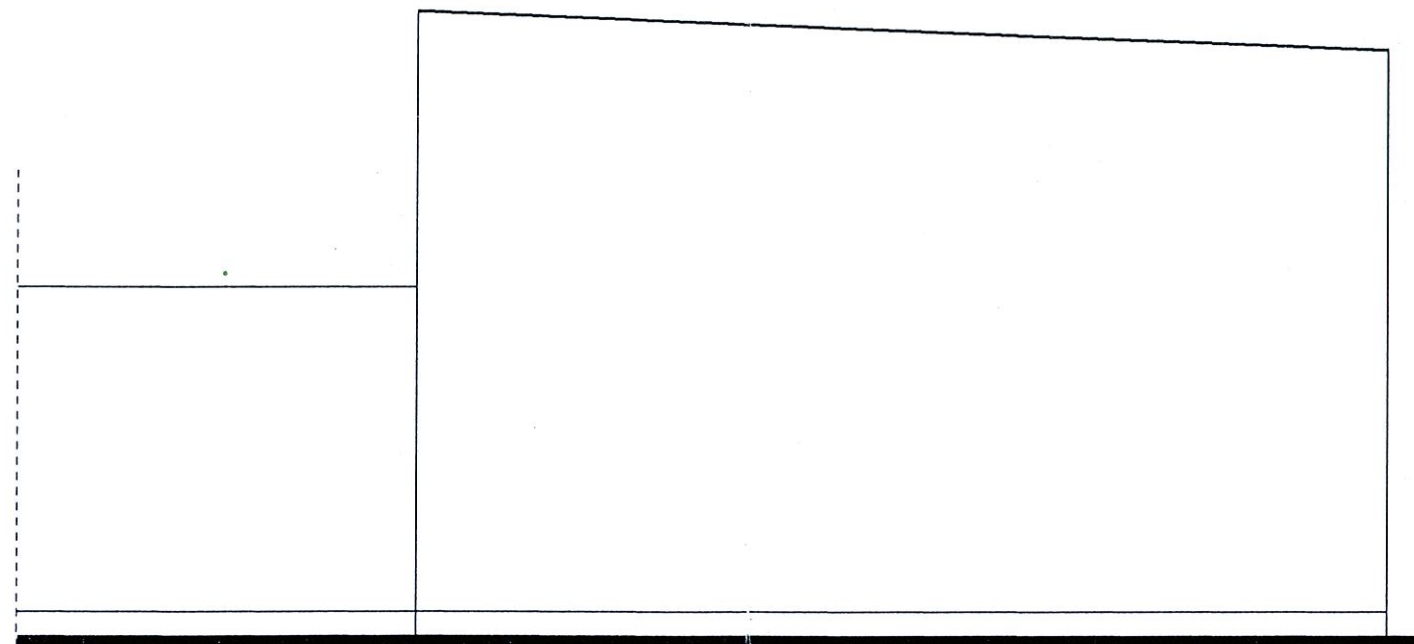
Rzut przyziemia  
1:100

-  Zamurowania
-  Wyburzenia

Inżynierska Pracownia Budowlana Zbigniew Czenwiński 66-400 Gorzów Wlkp. ul. Dowbora Muśnickiego 26/16 tel. 500203846					
Projektowała:	imię i nazwisko <b>mgr Inż. arch. Agnieszka Afanasik</b>	nr upr. LOIA/7/2004/GW w specjalności arch. bez ograniczeń	data 10.07.2009 r.	podpis <i>Ofka</i>	zamierzenie inwestycyjne / obiekt: Projekt remontu hali sportowej i tarasów zewnętrznych wraz z ociepleniem
projekt nr:	faza PB	branża Architektura	treść rysunku: <b>Rzut przyziemia</b>		adres: działka nr 140/3 Wawrów gm. Santok
data i miejsce opracowania: Gorzów Wlkp. 10.07.2009 r.				skala 1:100 rys. nr: 5	




Elewacja północna 1:200




Elewacja południowa 1:200

Inżynierska Pracownia Budowlana Zbigniew Czerwiński 66-400 Gorzów Wlkp. ul. Dowbora Muśnickiego 26/16 tel. 500203846					
	imię i nazwisko	nr upr.	data	podpis	zamierzenie inwestycyjne / obiekt
Projektowała:	<b>mgr Inż.arch. Agnieszka Afanasik</b>	LOIA/7/2004/GW w specjalności arch. bez ograniczeń	10.07.2009 r.		Projekt remontu hali sportowej i tarasów zewnętrznych wraz z ociepleniem
projekt nr:	faza:	branża:	treść rysunku:		adres:
-	PB	Architektura	Elewacje		działka nr 140/3 Wawrów gm. Santok
data i miejsce opracowania: Gorzów Wlkp. 10.07.2009 r.				skala 1:100 rys. nr: 6	

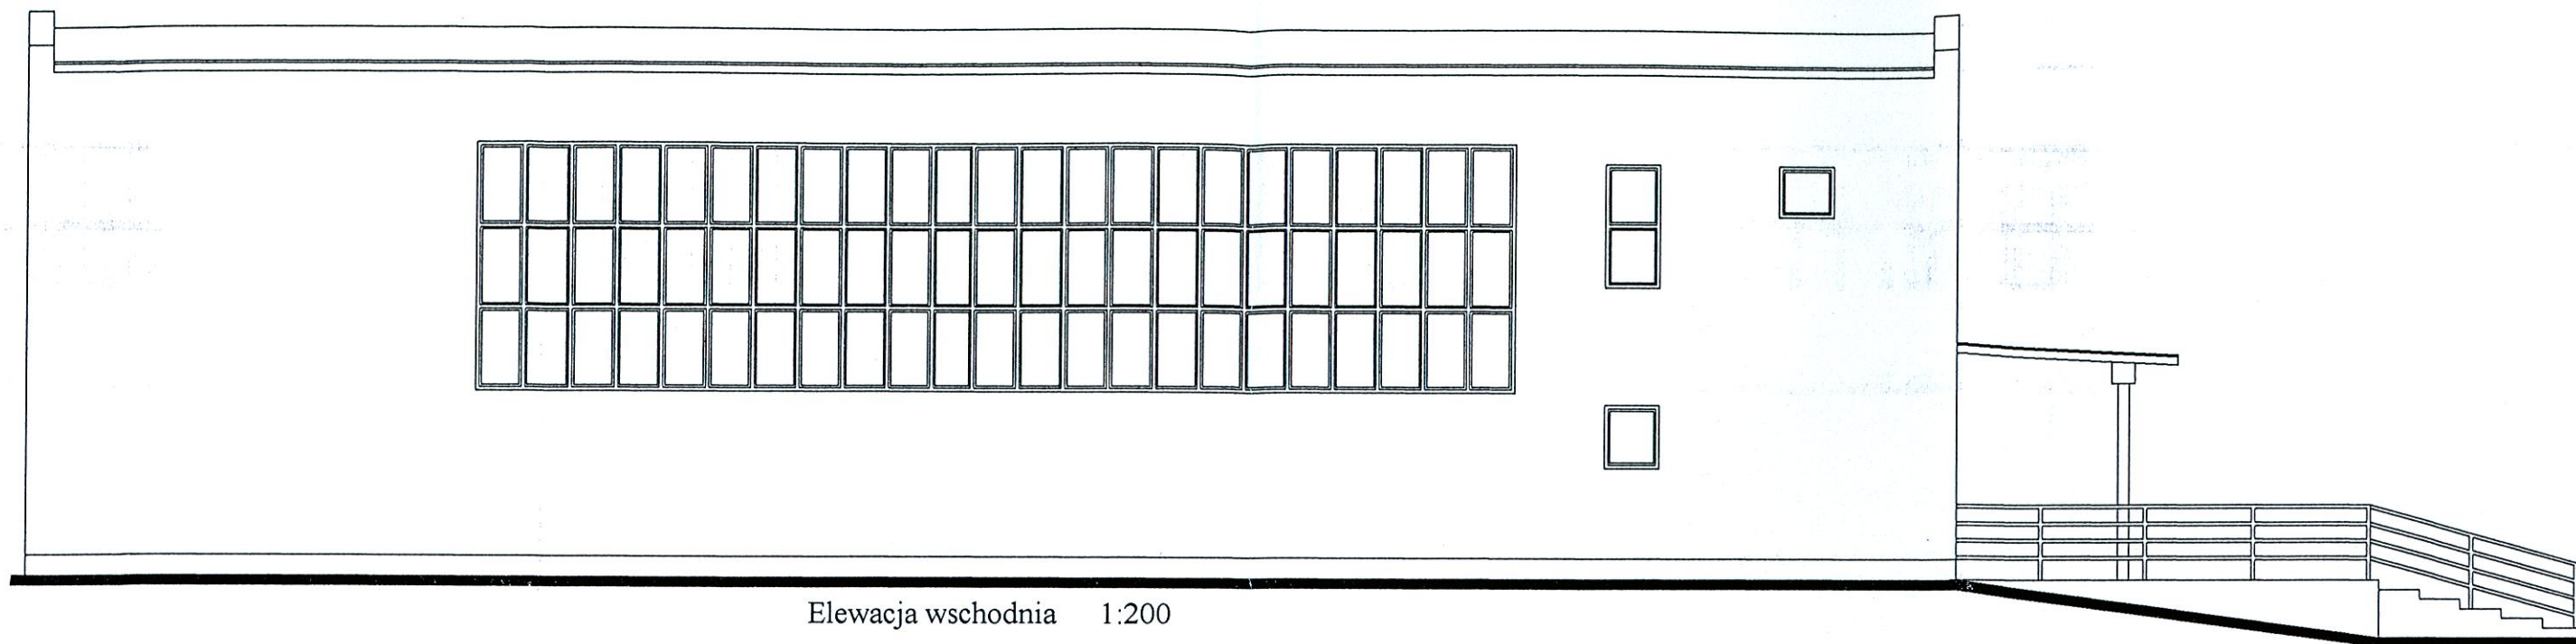


Elewacja wschodnia 1:200

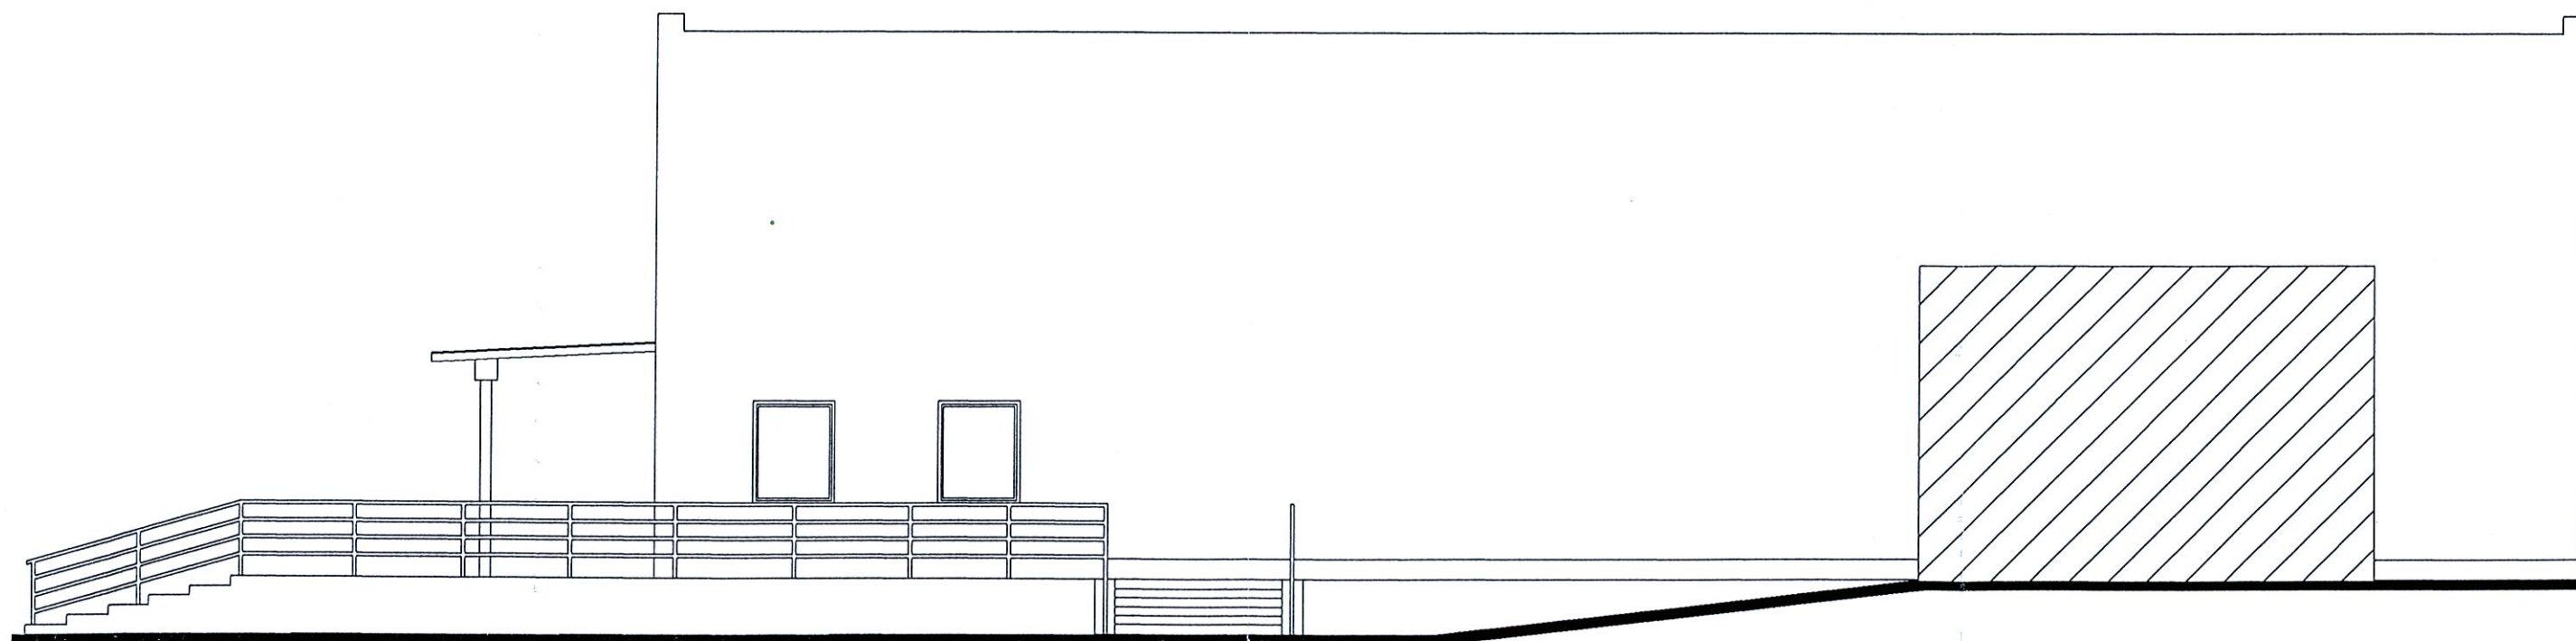


Elewacja zachodnia 1:200


Inżynierska Pracownia Budowlana Zbigniew Czerwiński 66-400 Gorzów Wlkp. ul. Dowbora Muśnickiego 26/16 tel. 500203846					
Projektowała:	imię i nazwisko	nr upr.	data	podpis	zamierzenie inwestycyjne / obiekt :
	<b>mgr inż.arch. Agnieszka Afanasik</b>	LOIA/7/2004/GW w specjalności arch. bez ograniczeń	10.07.2009 r.	<i>[Signature]</i>	Projekt remontu hali sportowej i tarasów zewnętrznych wraz z ogrzewaniem
projekt nr :	faza :	branża :	treść rysunku :		adres :
	PB	Architektura	Elewacje		działka nr 140/3
data i miejsce opracowania Gorzów Wlkp. 10.07.2009 r.			skala 1:100	rys nr : 7	Wawrów gm. Santok

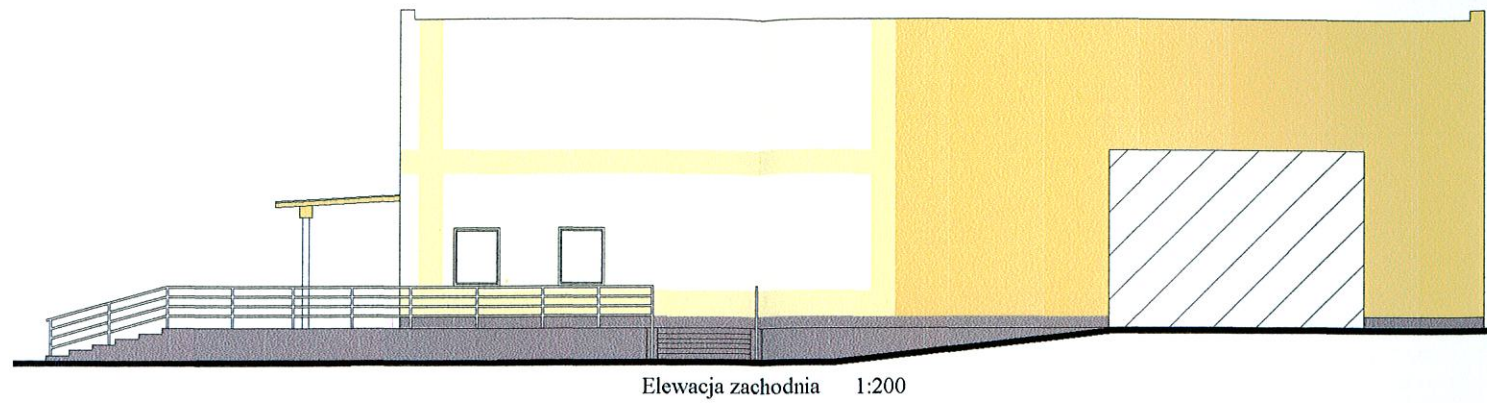


Elewacja zachodnia 1:200

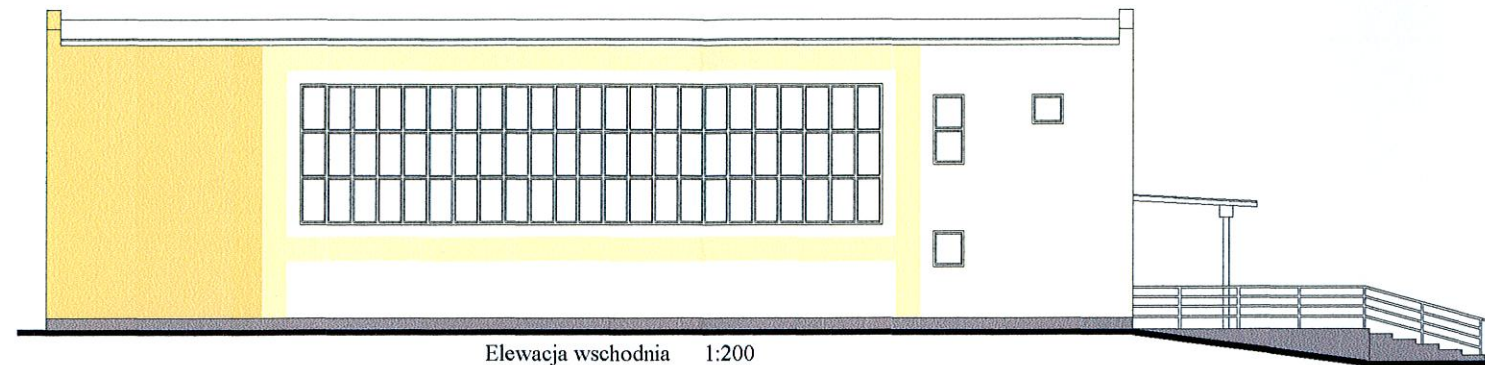

Elewacja wschodnia 1:200

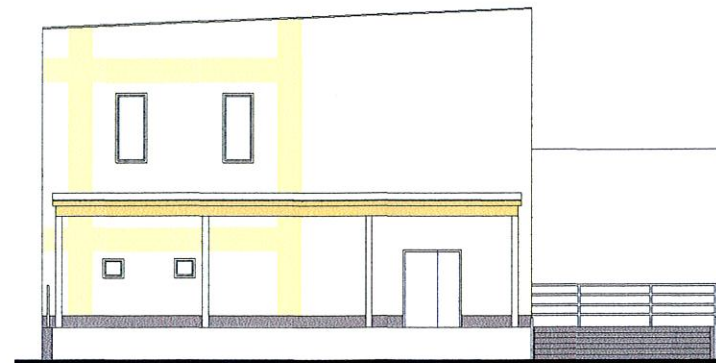

Elewacja północna 1:200

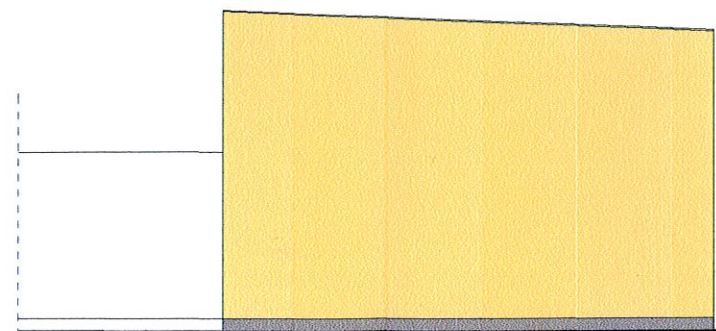

Elewacja południowa 1:200

Oznaczenia kolorów wg palety STOCOLOR SYSTEM

- 31200**
- 31204**
- 31207**
- 37107**

Poręcze, balustrady, słupki  
w kolorze zbliżonym do  
**RAL 7037**

Inżynierska Pracownia Budowlana Zbigniew Czerwiński 66-400 Gorzów Wlkp. ul. Dowbora Muśnickiego 26/16 tel. 500203846					
Projektowała :	imię i nazwisko <b>mgr inż. arch. Agnieszka Afanasik</b>	nr upr. LOIA/7/2004/GW w specjalności architektonicznej bez ograniczeń	data 10.07.2009 r.	podpis 	zamierzenie inwestycyjne / obiekt : Projekt remontu hali sportowej i tarasów zewnętrznych wraz z ociepleniem
projekt nr :	faza : - PB	branża : Architektura	treść rysunku : <b>Elewacje - kolorystyka</b>		adres : działka nr 140/3 Wawrów gm. Santok
data i miejsce opracowania : Gorzów Wlkp. 10.07.2009 r.			skala 1:200	rys. nr : 8	