




**PRZEKROJ A-A**  
Skala 1:50

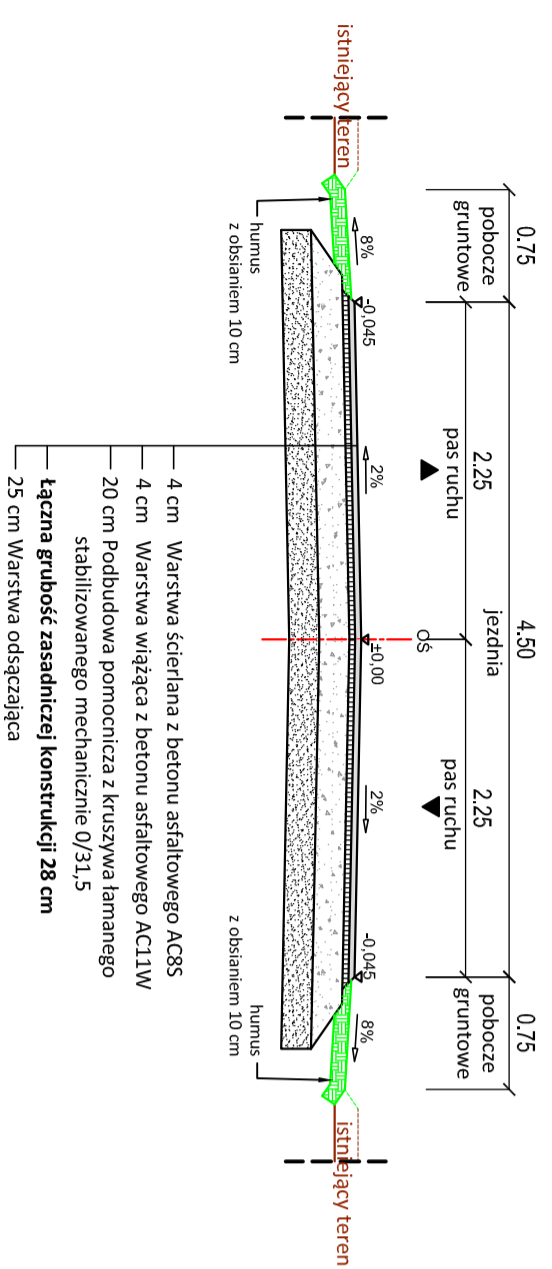


**PRZEKROJ B-B**  
Skala 1:50

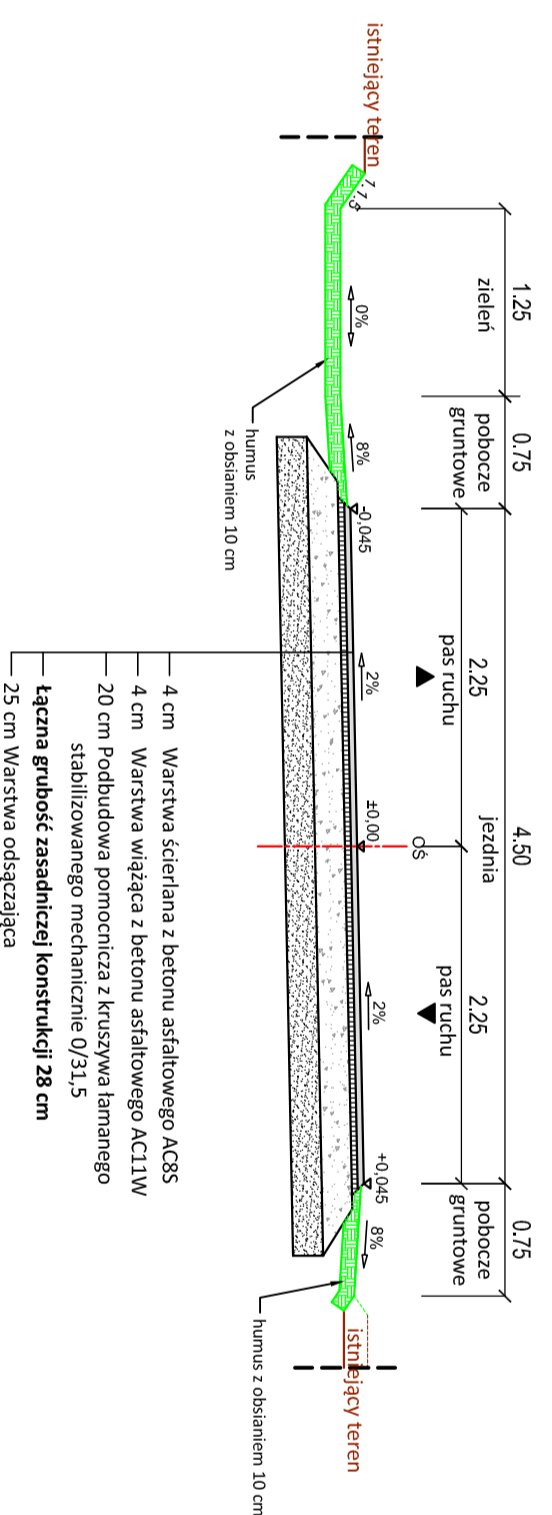

**PRZEKROJ C-C**  
Skala 1:50

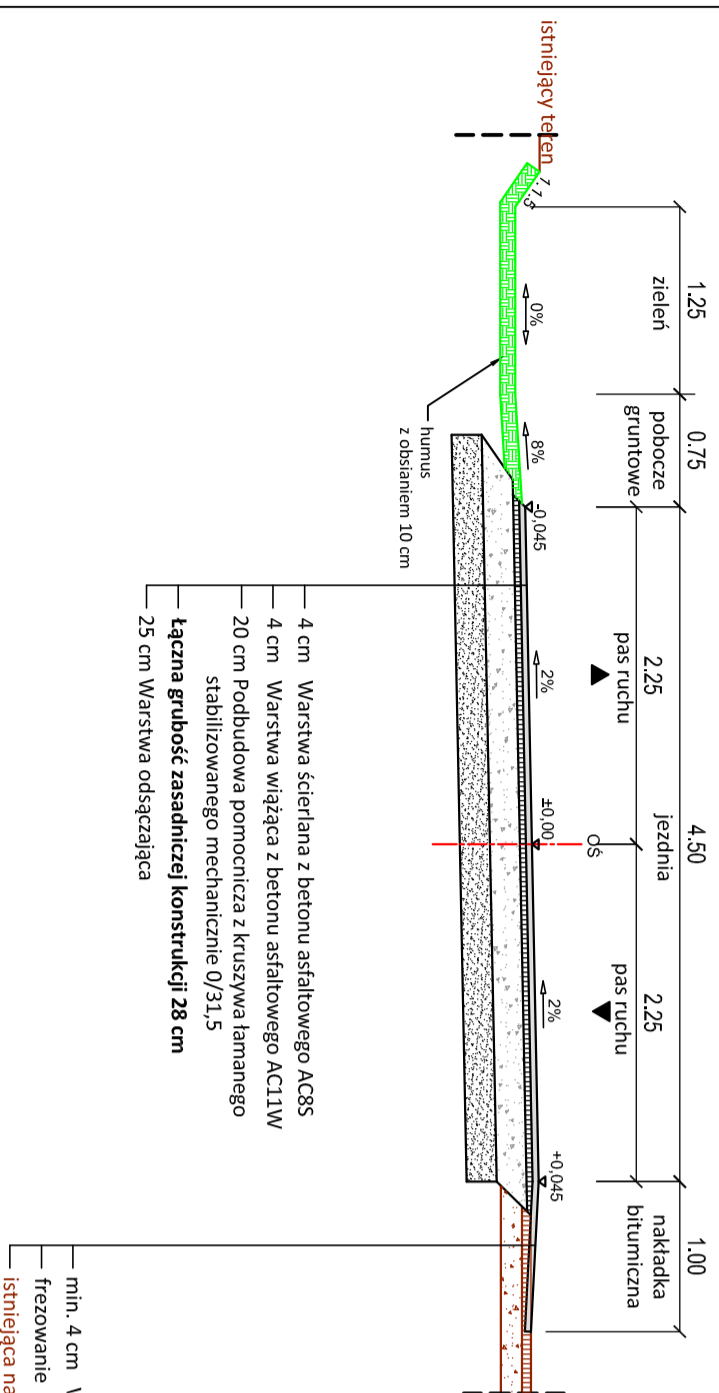

**PRZEKROJ D-D**  
Skala 1:50

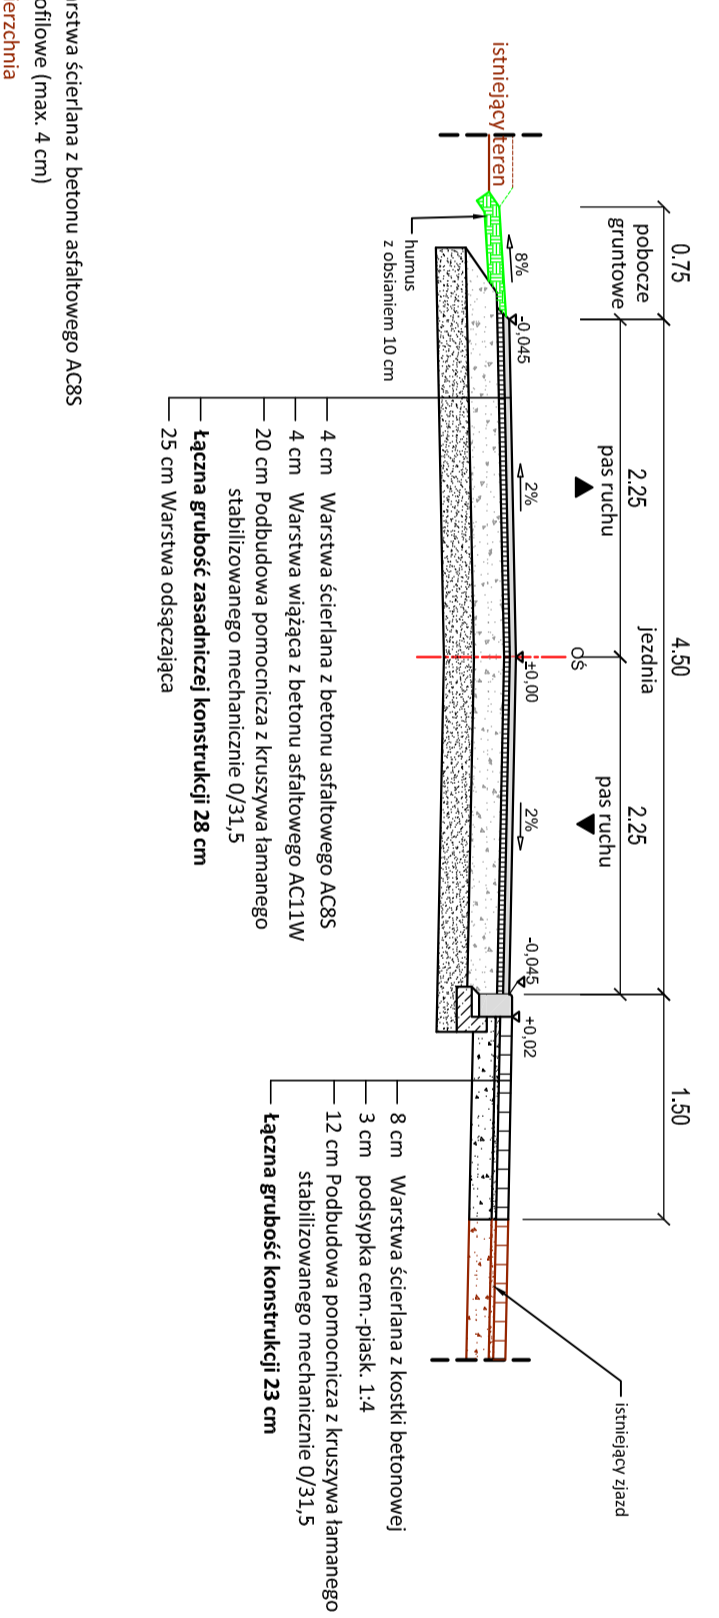

**JEDNOSTKA PROJEKTOWA**  
**INWESTOR**  
**TEMAT**  
**FAZA**  
**BRANŻA**



**PRZEDSIĘBIORSTWO WIELOBRANŻOWE "FAWAL"**  
Filip Walczak Sp. z o.o.  
ul. Kobyłogórska 16A, 66-400 Gorzów Wlkp.  
tel. 095 72 94 330, fax: 095 72 94 330

**GMINA SANTOK**  
ul. Gorzowska 59  
66-431 Santok

**Remont nawierzchni drogi w m. Santok**  
**dz. nr 112, 677, 678**

**Projekt wykonawczy**

**Drogowa**

Funkcja	Imię i nazwisko	Uprawnienia	Data	Podpis
Projektant	mgr inż. Filip Walczak	UPR. nr 26/2002/GW do projektowania bez ograniczeń w specjalności konstrukcyjno-budowlanej	05.2010	

Przekroje normalne			
Rysunek			
Data: 05.2010	Skala: 1:50	Nr rys.: 4	Arkusz: 1