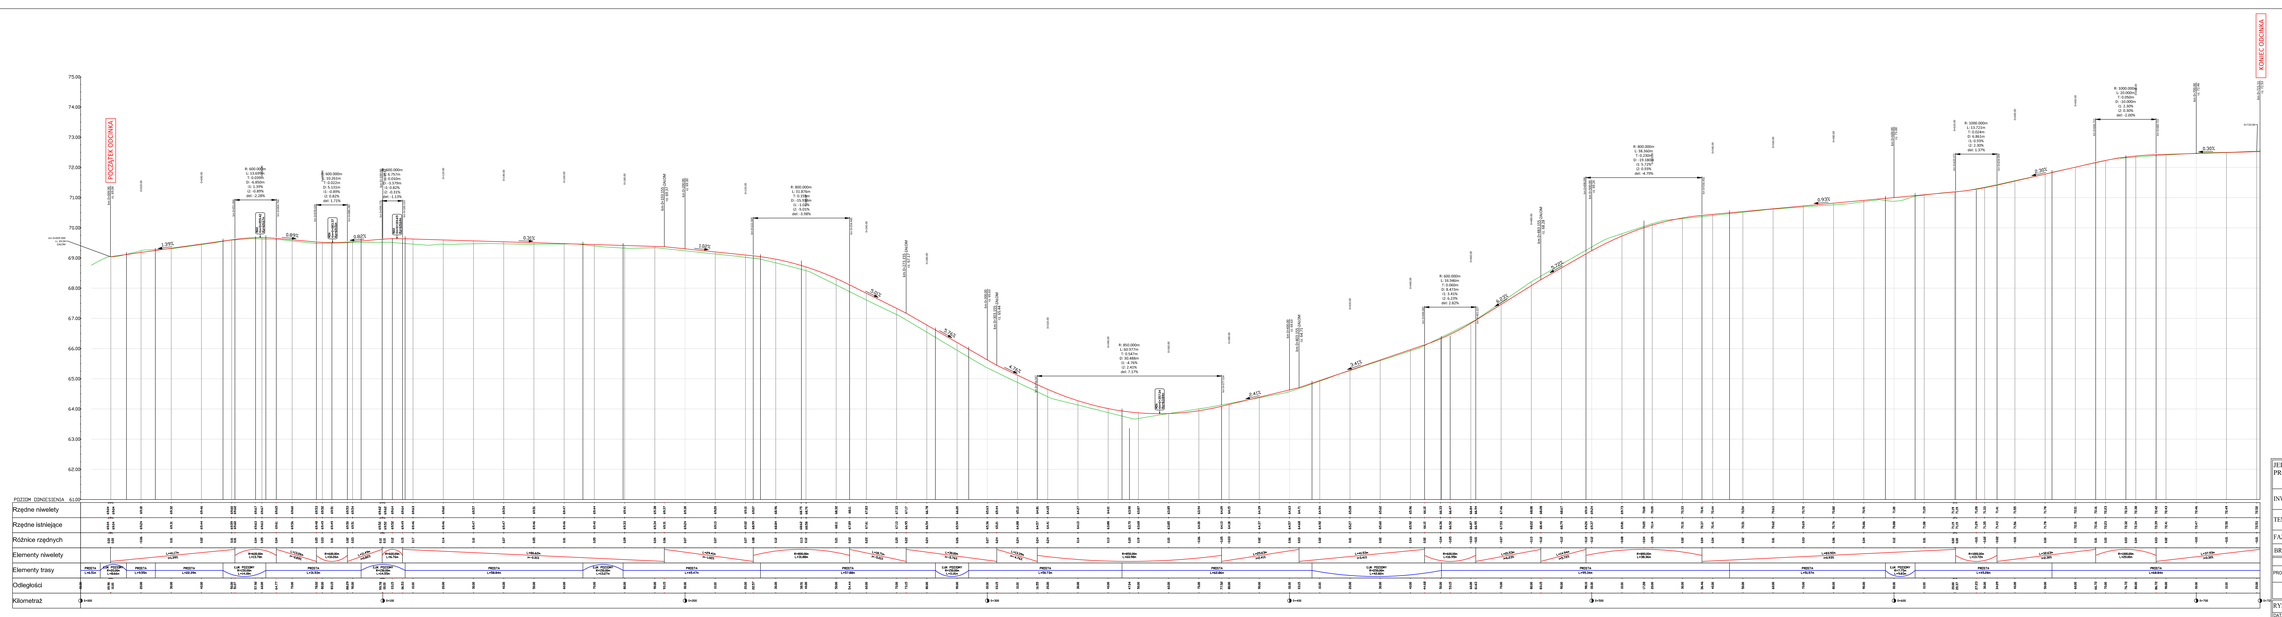

JEDNOSTKA PROJEKTOWA	Zachodnie Centrum Konsultingowe EURO INVEST Sp. z o.o. ul. Sikorskiego 111 / 307 Pak 111, 66-400 Gorzów Wlkp. tel. 0-65 720 89 90, fax. 0-65 720 89 98				
INWESTOR	GMINA SANTOK ul.Gorzowska 59, 66-431 Santok				
TEMAT	Remont nawierzchni drogi w m.Wawrów				
FAZA	PROJEKT WYKONAWCZY				
BRANŻA	DROGOWA				
	Funkcja	Imię i nazwisko	Uprawnienia	Data	Podpis
PROJEKTANT	mgr inż. Filip Walczak	spr. nr 26/2002/Gw		07.2010	
RYSUNEK	PRZEKRÓJ PODŁUŻNY				
DATA 07.2010	SKALA 1:50/500	NR 3.	ARKUSZ 1.		