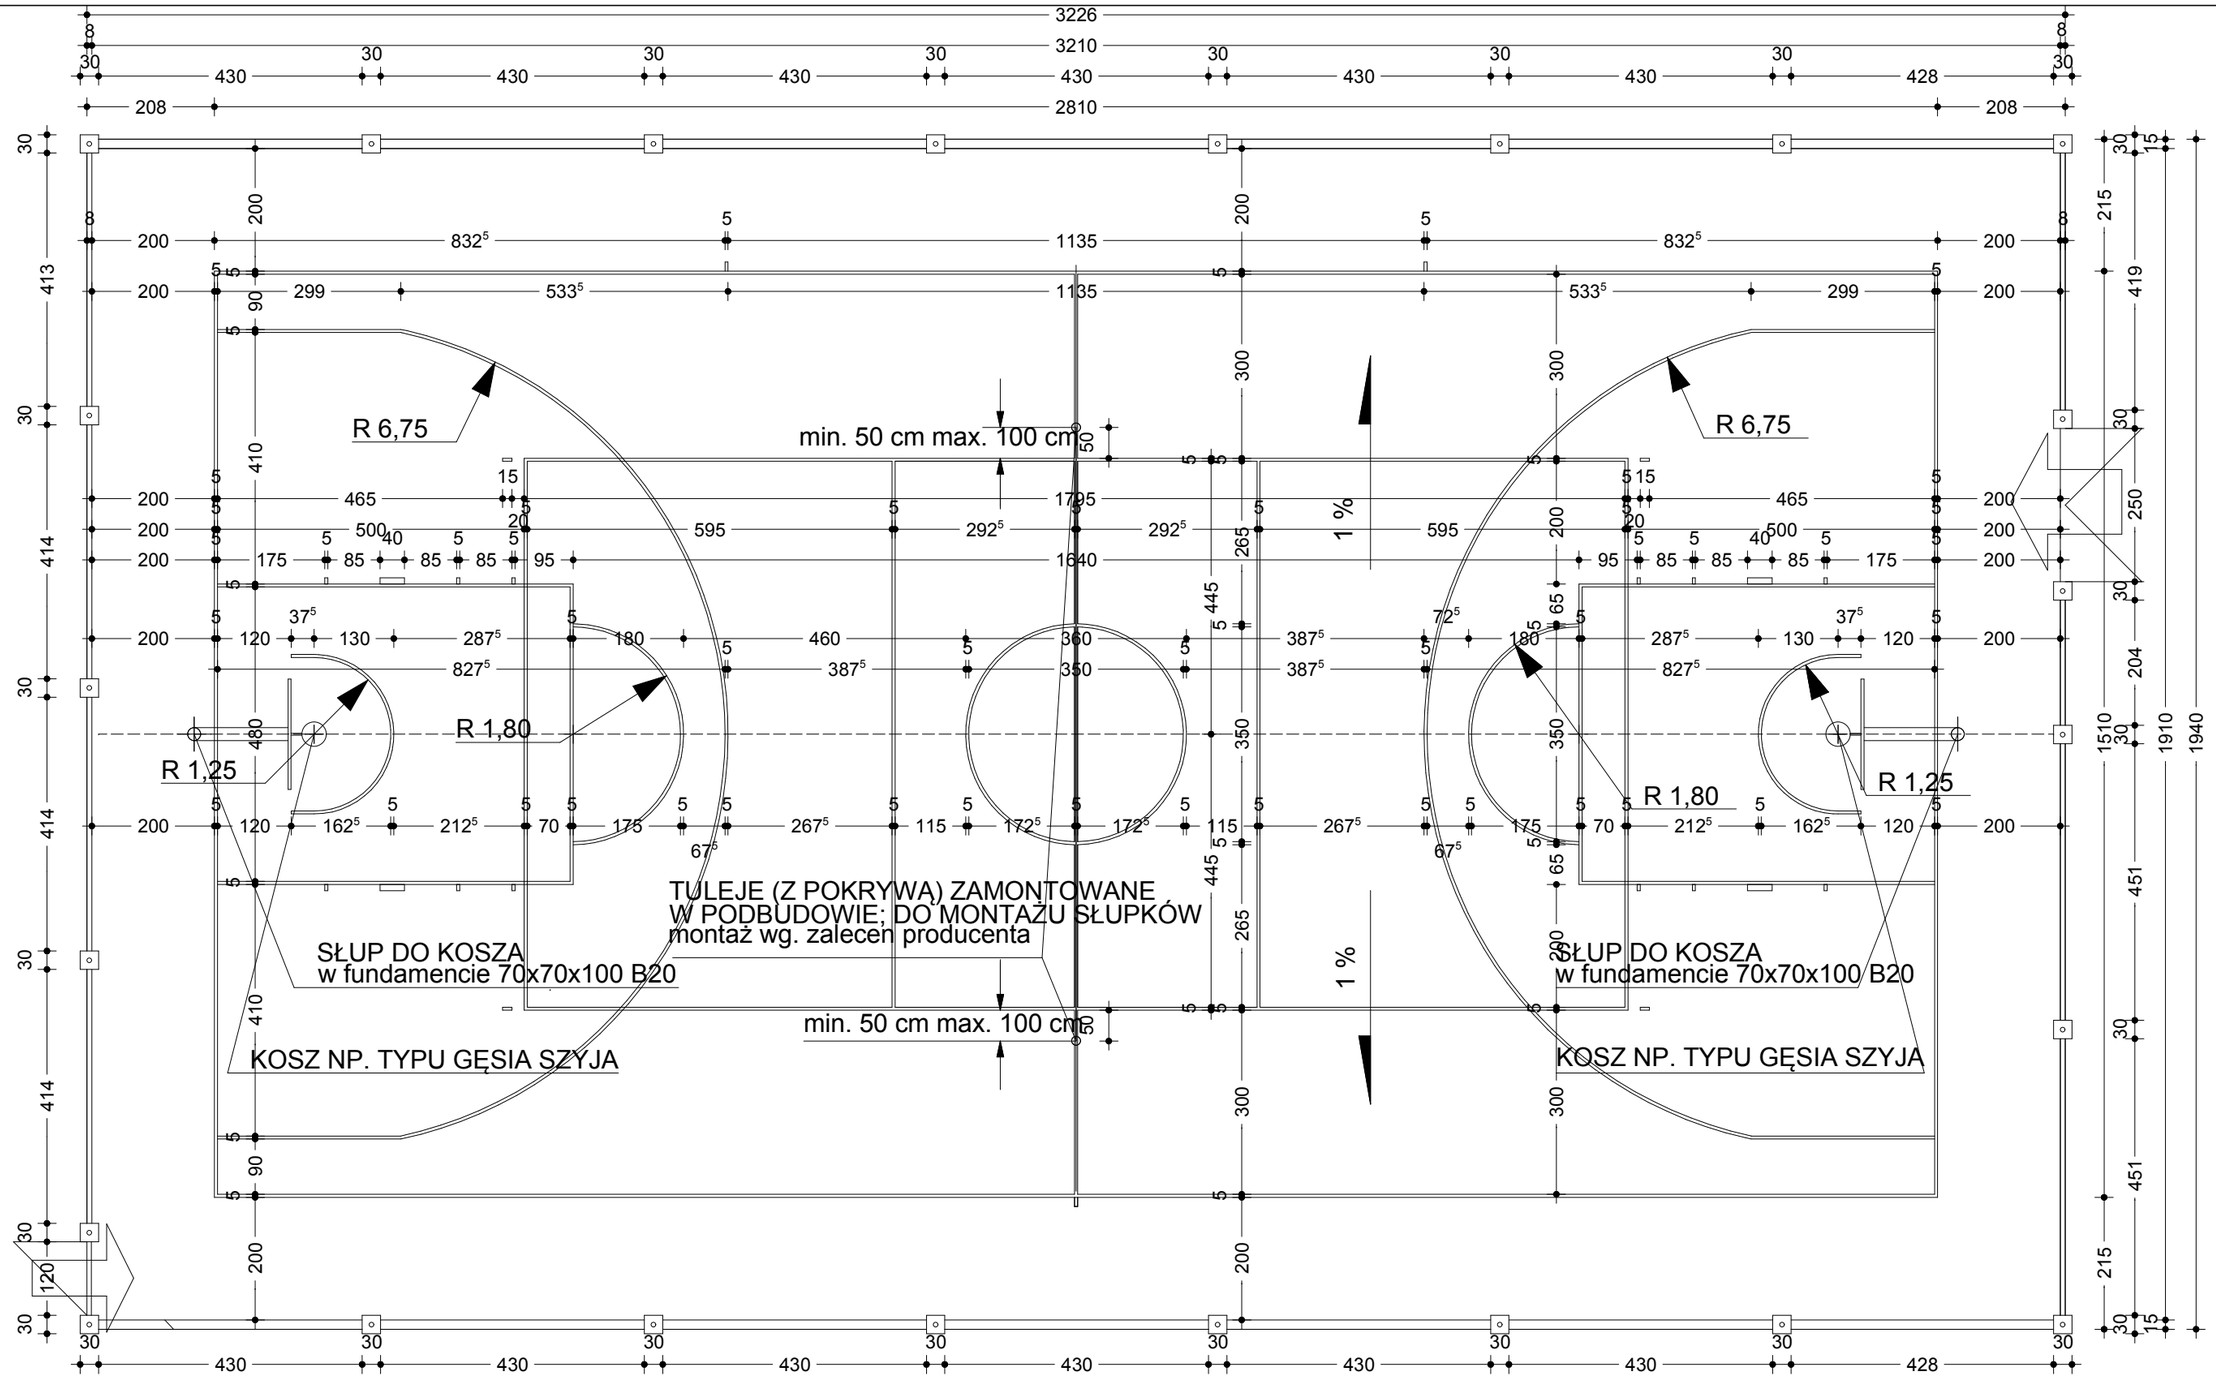

RZUT BOISKA

SKALA 1:100

	"AKWADRAT" Sp. z o.o. ul. Mieszka I 57/5, 66-400 Gorzów Wlkp., tel. /095/ 738 86 68			
OBIEKT:	PROJEKT ZAGOSPODAROWANIA TERENU WRAZ Z BUDOWĄ BOISKA WIELOFUNKCYJNEGO, SCENY ZADASZONEJ, OŚWIETLENIA TERENU ORAZ BUDOWY OBIEKTÓW MAŁEJ ARCHITEKTURY			
ADRES:	JANCZEWO, GMINA SANTOK, WOJ. LUBUSKIE DZIAŁKA O NR EWIDENCYJNYM 162/6			ARK. NR
TYTUŁ RYS.:	RZUT BOISKA WIELOFUNKCYJNEGO		1:100 SKALA	
	IMIĘ I NAZWISKO SPECJALNOŚĆ UPRAWNIEŃ	NR UPR.	DATA	PODPIS
PROJEKTANT:	mgr inż. arch.Grzegorz Gąsiorek upr. budowlane do projektowania bez ograniczeń w specjalności architektonicznej	LOIA/10/2004/GW		
OPRACOWAŁ:	mgr inż. arch. Maciej Kaszyca			