


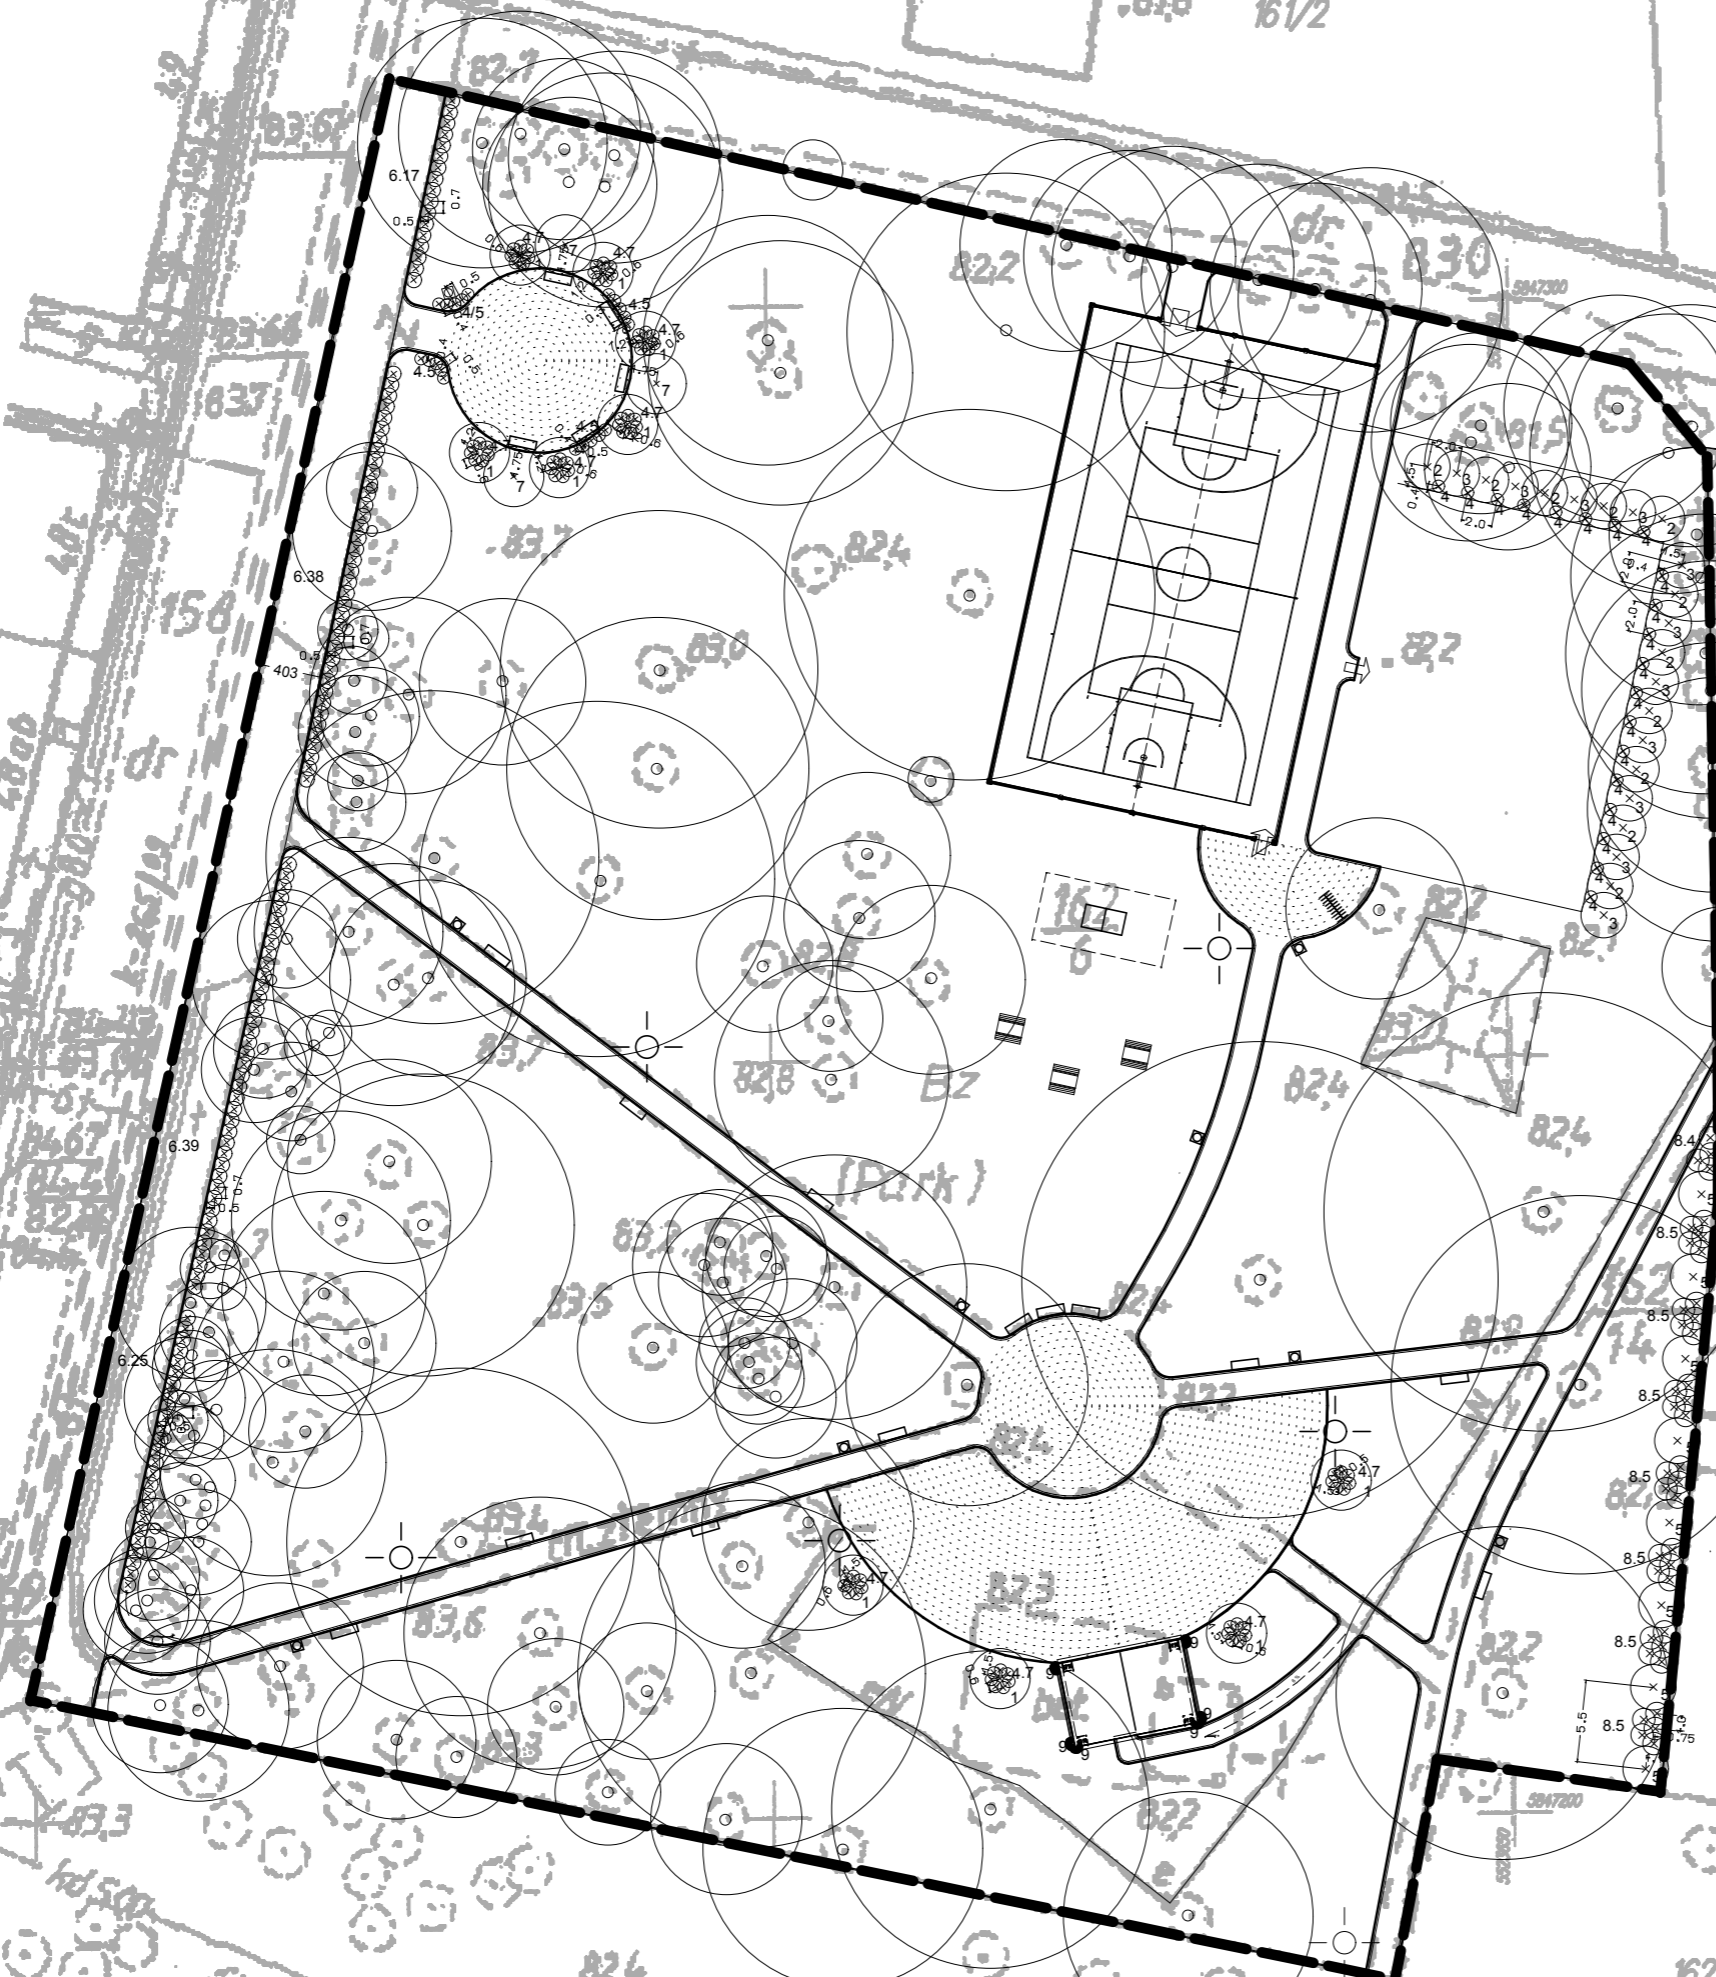


LEGENDA

ZIELEŃ

-  istn. DRZEWO LIŚCIASTE
-  proj. DRZEWO/KRZEW LIŚCIASTY
- 5.1 5 - numer porządkowy proj. rośliny wg wykazu roślin
- 1 - ilość sztuk
-  Granica opracowania



AUTORSKA PRACOWNIA ARCHITEKTURY KRAJOBRAZU Monika Piłch ul. Staszica 10B/8, 73-200 Choszczno			
OBIEKT:	BOISKO WIELOFUNKCYJNE, SCENA ZADASZONA, OŚWIETLENIE TERENU ORAZ OBIEKTY I ELEMENTY MAŁEJ ARCHITEKTURY		
ADRES:	JANCZEWO, GMINA SANTOK, WOJ. LUBUSKIE DZIAŁKA O NR EWIDENCYJNYM 162/6		
TYTUŁ RYS.:	PROJEKT ZIELENI	1:500 SKALA	ARK. NR
	IMIE I NAZWISKO SPECJALNOŚĆ UPRAWNIEN	NR UPR.	DATA PODPIS
ARCHITEKTURA KRAJOBRAZU			
OPRACOWAŁ:	mgr inż. Monika Piłch architekt krajobrazu		