



## PRZEKRÓJ A-A

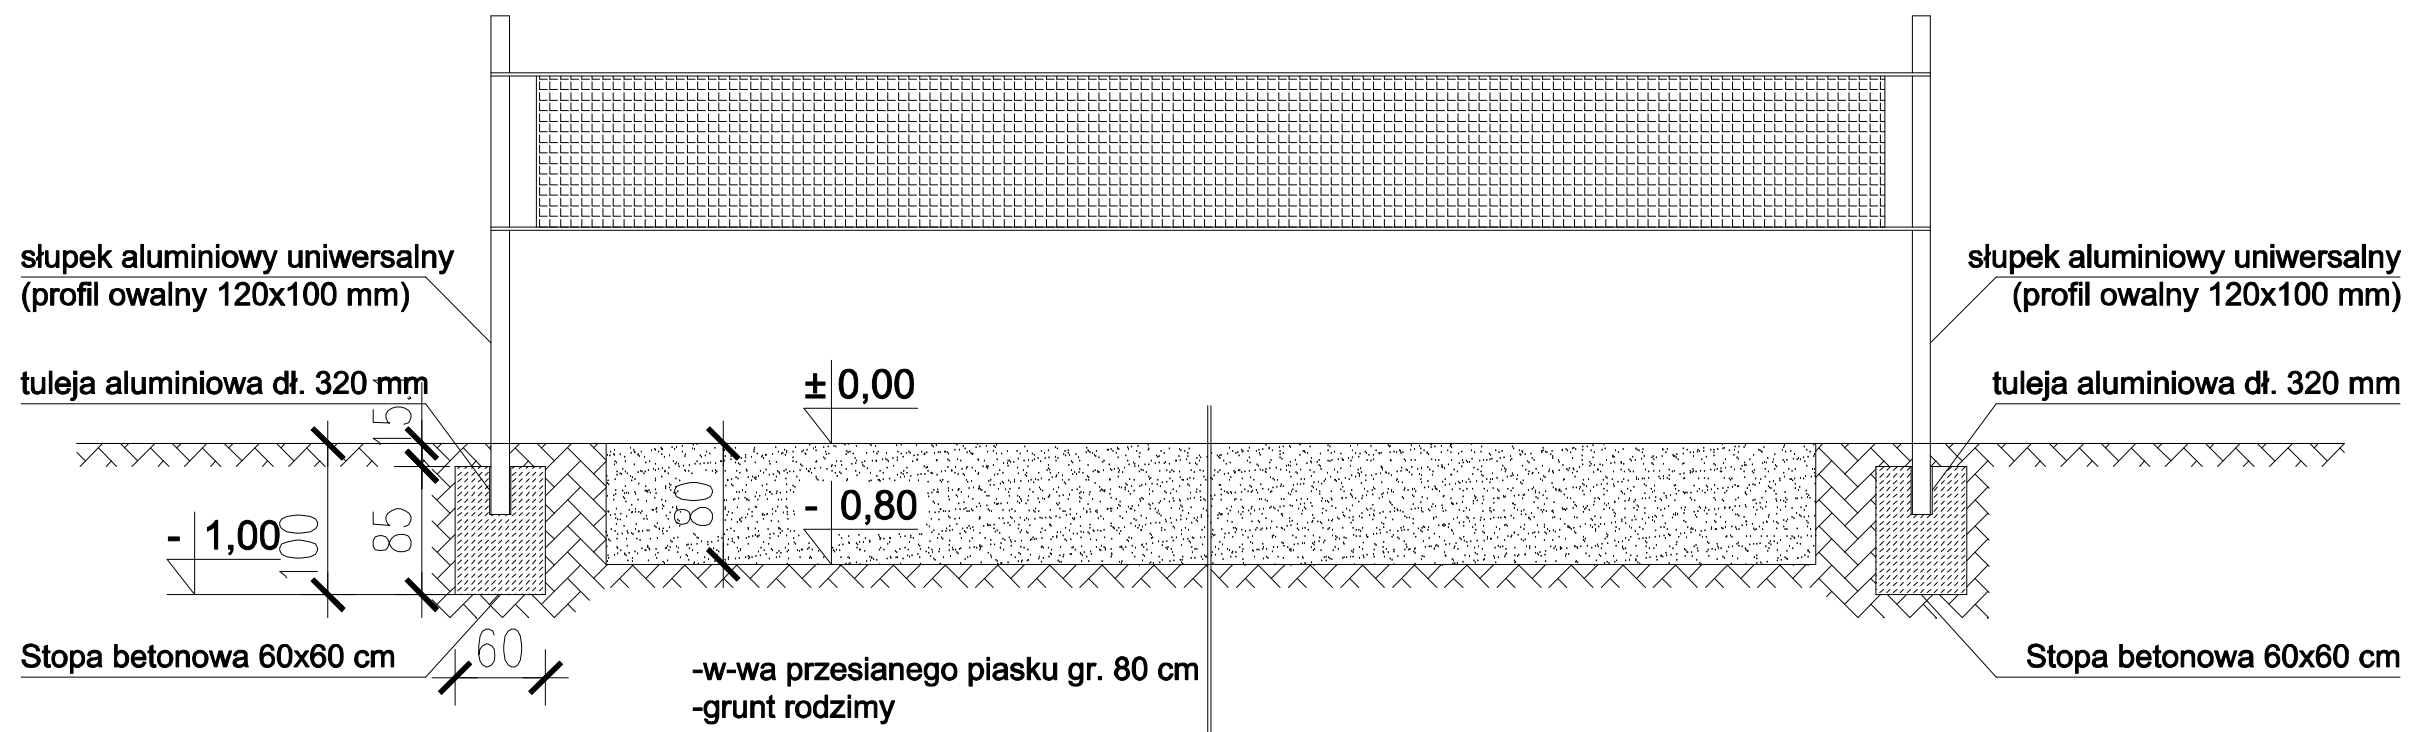

		inż. Adam Ząbek ul. Grunwaldzka 26 tel. 604-641-355	NR RYSUNKU <b>A.2.4</b>
INWESTOR		Gmina Miejska Skórcz 83-220 Skórcz ul. Główna 40	SKALA <b>1:50</b>
TEMAT		Zagospodarowanie przestrzenne Parku Miejskiego w Skórczu	
LOKALIZACJA		działka nr 335 i 336/2 w Skórczu, gmina Skórcz	DATA <b>04-2010</b>
NAZWA RYS.		Boisko do siatkówki plażowej-przekrój poprzeczny	
PROJEKTANT	DROGOWA	inż. Adam Ząbek Upr. Proj. Nr POM/0214/POOK/04	
SPRAWDZAJĄCY	DROGOWA	inż. Marcin Trzewik Upr. Proj. Nr POM/0049/POOK/05	