




# PRZEKRÓJ PRZEZ PLAC UTWARDZONY

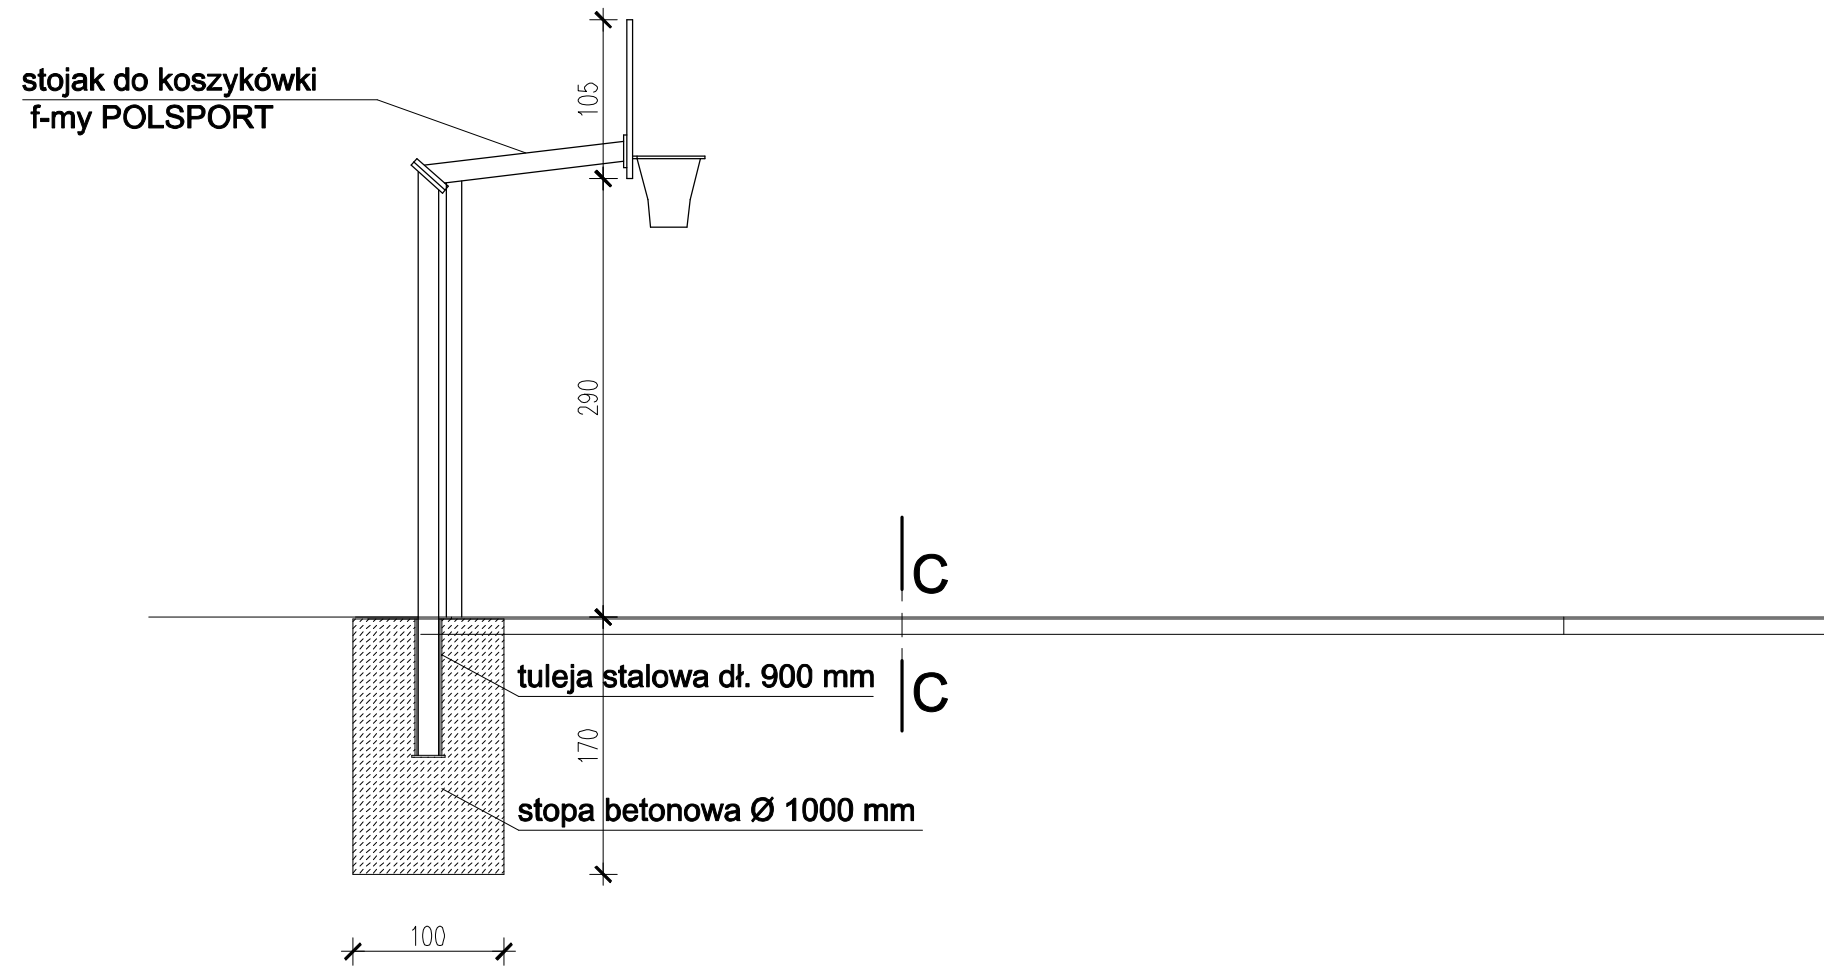

## Przekrój C-C

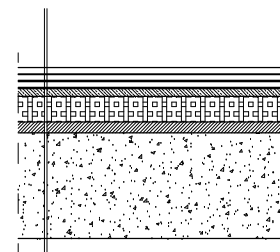

- warstwa natrysku (mieszanka granulatu EPDM zmieszana z PU) gr. 2-3mm
- warstwa z granulatu SBR 10mm
- warstwa stabilizująca typu ET 35mm
- warstwa klinująca z kruszywa kamiennego o frakcji 0-31,5mm gr. 5cm
- warstwa konstrukcyjna z kruszywa łamanego o frakcji 31,5mm-63mm gr. 10cm
- warstwa odsączająca z piasku gr. 10cm,

		inż. Adam Ząbek ul. Grunwaldzka 26 tel. 604-641-355	NR RYSUNKU <b>A.2.2</b>
INWESTOR		Gmina Miejska Skórcz 83-220 Skórcz ul. Główna 40	SKALA <b>1:50</b>
TEMAT		Zagospodarowanie przestrzenne Parku Miejskiego w Skórczu	
LOKALIZACJA		działka nr 335 i 336/2 w Skórczu, gmina Skórcz	DATA <b>04-2010</b>
NAZWA RYS.		<b>PRZEKRÓJ PRZEZ PLAC UTWARDZONY</b>	
PROJEKTANT	DROGOWA	inż. Adam Ząbek Upr. Proj. Nr POM/0214/POOK/04	
SPRAWDZAJĄCY	DROGOWA	inż. Marcin Trzewik Upr. Proj. Nr POM/0049/POOK/05	