


PRZEKRÓJ NORMALNY PRZEZ ALEJKI PARKOWE

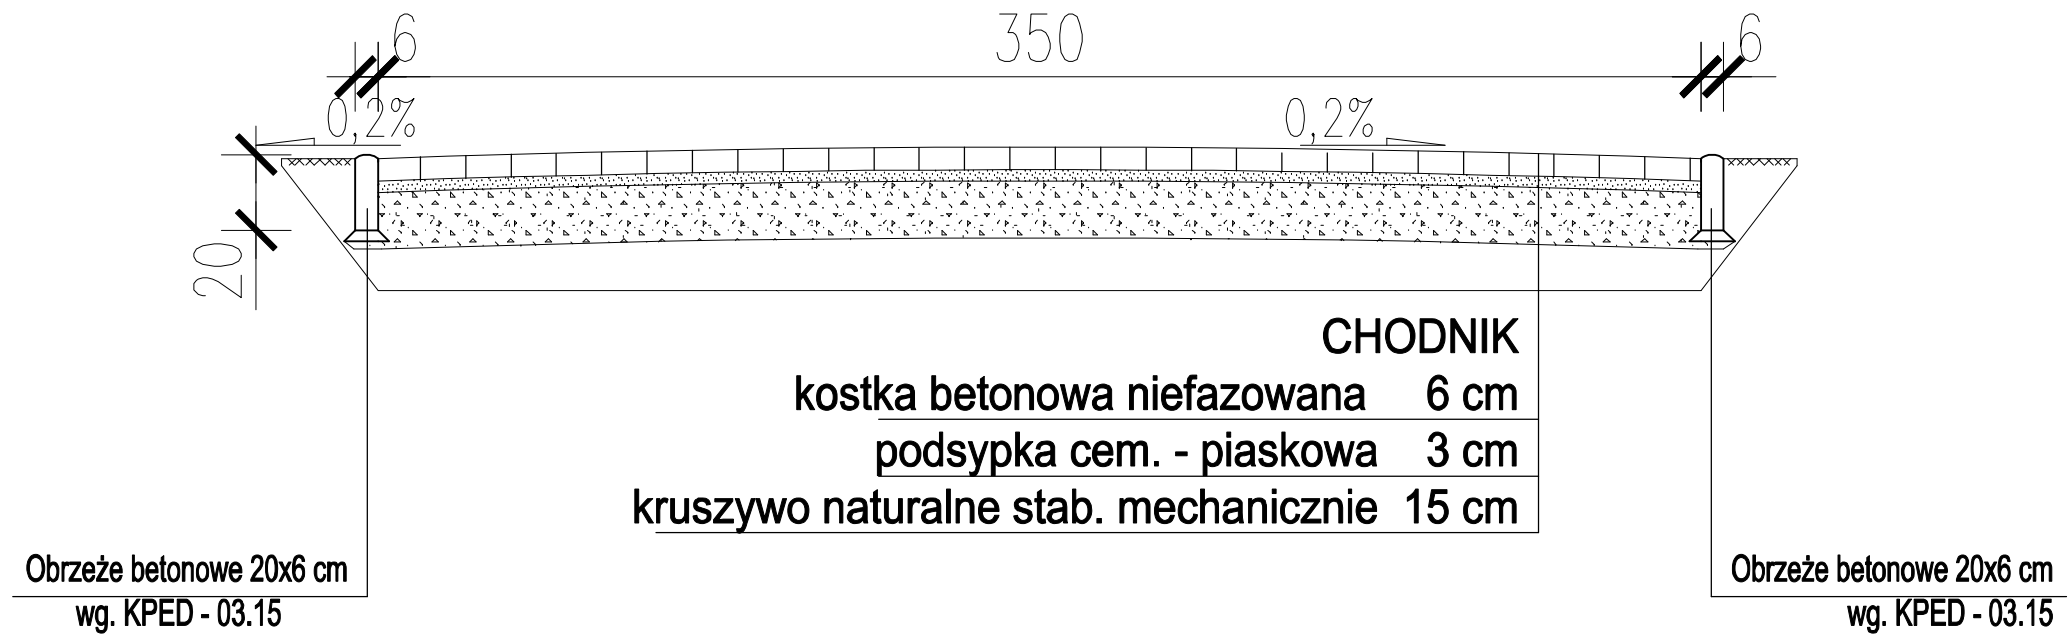

<small>PRACOWNIA KONSTRUKCJI BUDOWLANYCH inż. Adam Ząbek</small>		inż. Adam Ząbek ul. Grunwaldzka 26 tel. 604-641-355	NR RYSUNKU A.2.5
INWESTOR		Gmina Miejska Skórcz 83-220 Skórcz ul. Główna 40	
TEMAT		Zagospodarowanie przestrzenne Parku Miejskiego w Skórczu	
LOKALIZACJA		działka nr 335 i 336/2 w Skórczu, gmina Skórcz	
NAZWA RYS.		Przekrój przez alejki parkowe	
PROJEKTANT	DROGOWA	inż. Adam Ząbek Upr. Proj. Nr POM/0214/POOK/04	
SPRAWDZAJĄCY	DROGOWA	inż. Marcin Trzewik Upr. Proj. Nr POM/0049/POOK/05	
		SKALA 1:20	
		DATA 04-2010	