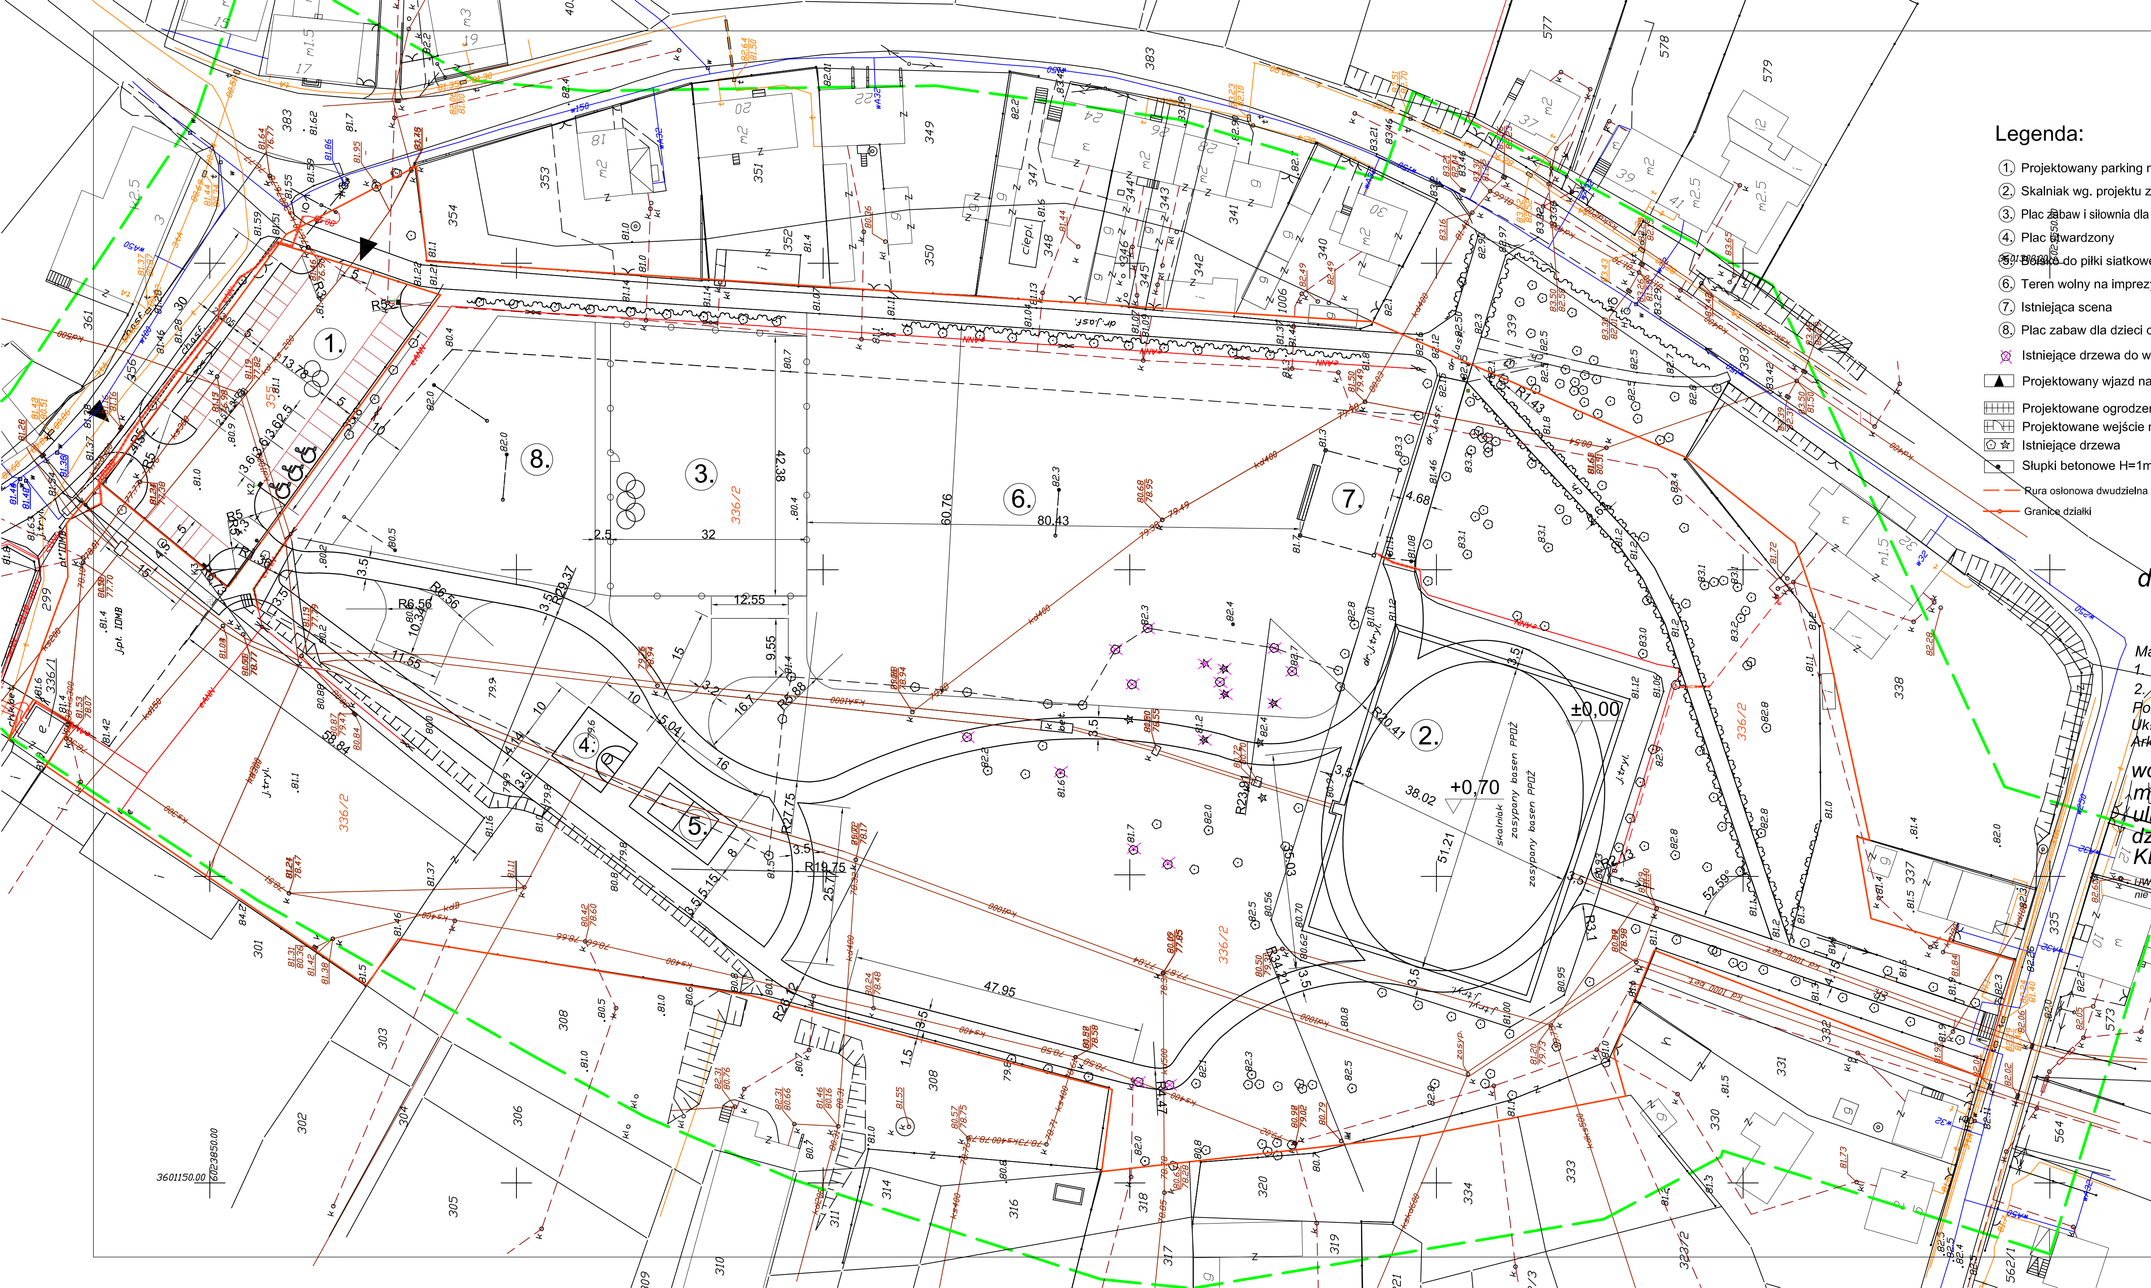

Legenda:

1. Projektowany parking na 28 mp + 3 mp dla niepełnosprawnych
2. Skalniak wg. projektu zieleńców
3. Plac zabaw i siłownia dla młodzieży i dorosłych (3.1-3.12) wg. specyfikacji urządzeń)
4. Plac utwardzony
5. Boisko do piłki siatkowej plażowej
6. Teren wolny na imprezy okolicznościowe miejskie
7. Istniejąca scena
8. Plac zabaw dla dzieci od 3 do 12 lat -istniejące

Istniejące drzewa do wycinki

Projektowany wjazd na parking

Projektowane ogrodzenie panelowe z kształtowników stalowych koloru zielonego hpł=1,6m

Projektowane wejście na place zabaw

Istniejące drzewa

Słupki betonowe H=1m

Rura osłonowa dwudzielna typu AROT.

Granice działki

Mapa do celów projektowych skala 1:500

Mapę sporządzono na podstawie:
1. Wektoryzacji mapy syt-wys. w skali 1:500
2. Pomiaru uzupełniającego wg stanu na dzień 23.09.2009 r.
Poziom odniesienia "KRONSZTADT"
Układ współrzędnych "1965"
Arkusz mapy - 335.143.0621,0622,0623,0624

woj.: pomorskie
miasto Skórcz
ulica Parkowa
dz 336/2
KERG 2254/2009

UWAGA: Nie wyklucza się istnienia urządzeń podziemnych nie zgłoszonych do inwentaryzacji, o których brak jest danych branżowych.

PRACOWNIA PROJEKTOWA BUDOWNICTWA inż. Adam Ząbek	inż. Adam Ząbek ul. Grunwaldzka 26 tel. 604-641-355	NR RYSUNKU A.2.0
INWESTOR	Gmina Miejska Skórcz 83-220 Skórcz ul. Główna 40	
TEMAT	Zagospodarowanie przestrzenne Parku Miejskiego w Skórczu	SKALA 1:500
LOKALIZACJA	działka nr 355 i 336/2 w Skórczu, gmina Skórcz	
NAZWA RYS.	Plan sytuacyjny- część wymiarowa	DATA 10-2009
PROJEKTANT / ARCHITEKTURA	mgr inż.Arch. Anita Rogowska Upr. Proj. Nr 158/gd/01	
SPRAWDZAJĄCY / ARCHITEKTURA	mgr inż.Arch. P. Steinke Upr. Proj. Nr 158PO/KK/296/2009	