



Widok w kierunku drogi gminnej

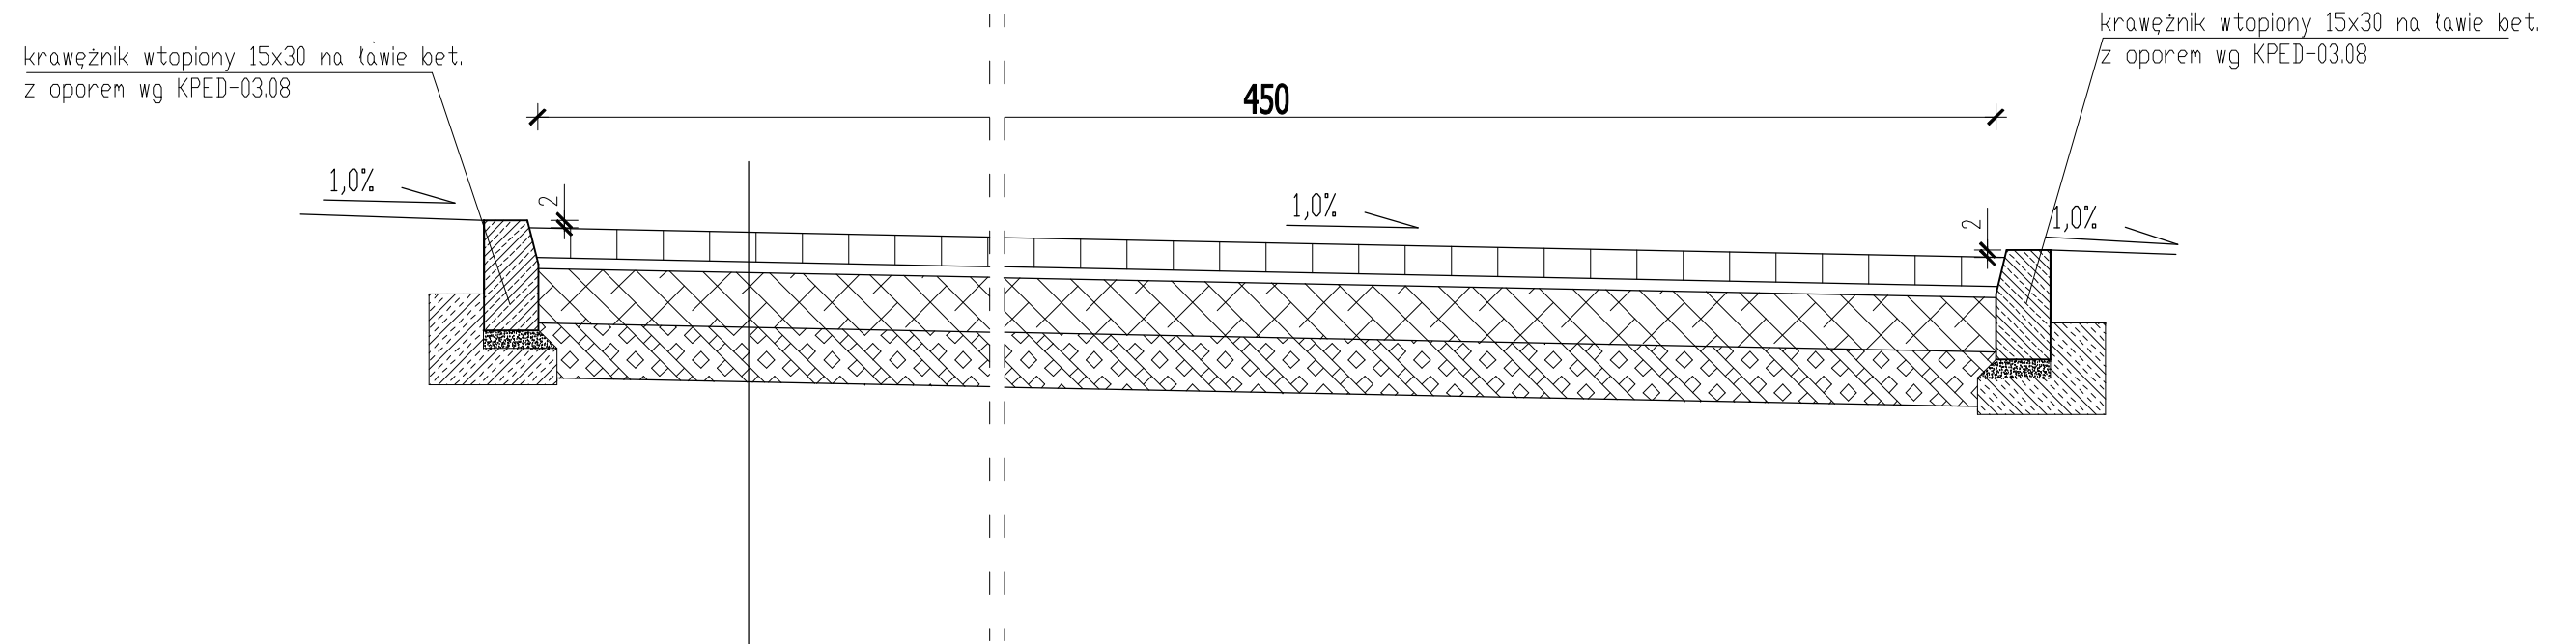

- 8 cm warstwa ścieralna z kostki brukowej betonowej
- 3 cm podsypka cementowo - piaskowa
- 25 cm podbudowa z kruszywa łamanego stab. mech
- 15 cm ulepszone podłoże z gruntu stabilizowanego cementem Rm-2,5MPa
- 15 cm warstwa odcinająca na tkaninie separacyjnej

		inż. Adam Ząbek ul. Grunwaldzka 26 tel. 604-641-355	NR RYSUNKU D.6.0
INWESTOR		Gmina Miejska Skórcz 83-220 Skórcz ul. Główna 40	SKALA 1:20
TEMAT		Zagospodarowanie przestrzenne Parku Miejskiego w Skórczu	
LOKALIZACJA		działka nr 335 i 336/2 w Skórczu, gmina Skórcz	DATA 04-2010
NAZWA RYS.		Przekrój normalny	
PROJEKTANT	DROGOWA	inż. Adam Ząbek Upr. Proj. Nr POM/0214/POOK/04	
SPRAWDZAJĄCY	DROGOWA	inż. Marcin Trzewik Upr. Proj. Nr POM/0049/POOK/05	