


# PRZEKRÓJ 1-1

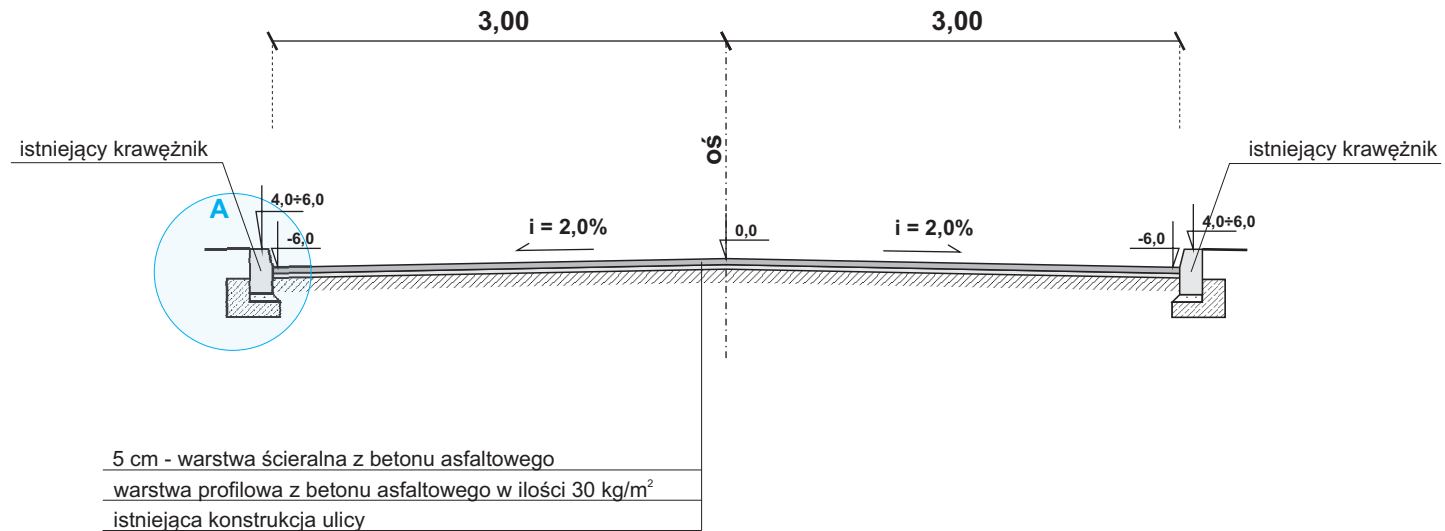

<b>PROJEKT BUDOWLANO-WYKONAWCZY</b>				
<b>PRZEBUDOWA CZĘŚCI DROGI GMINNEJ 241029G - ULICA OGRODOWA W SKÓRCZU NA ODCINKU OD SKRZYŻOWANIA Z ULICĄ POMORSKĄ DO SKRZYŻOWANIA Z ULICĄ CZEREŚNIOWĄ</b>				
<b>1:50</b>	Opracował:	mgr inż. Grzegorz Leszman	01.2012	<b>Rys. 2</b>
	Projektował:	Jerzy Cieszko	01.2012	
	Sprawdził:	inż. Edward Żak		
<b>PRZEKRÓJ NORMALNY</b>				