


# PRZEKRÓJ 1-1

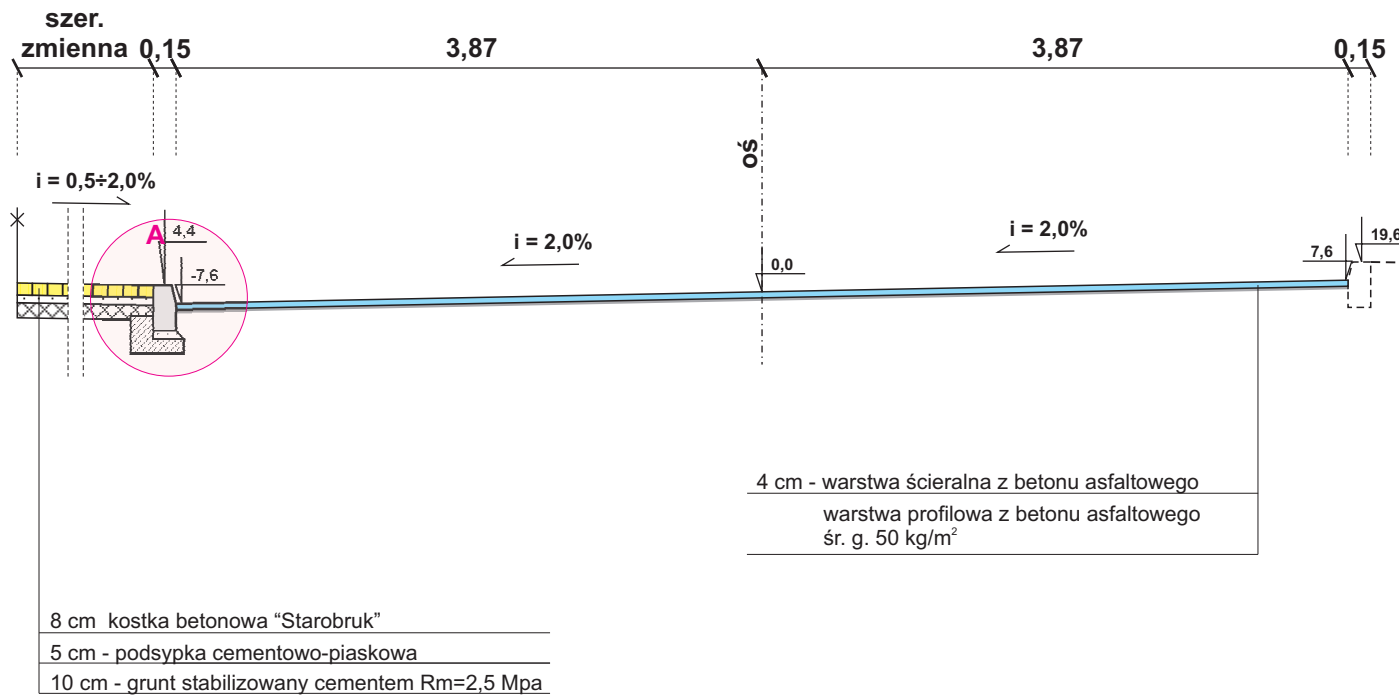


## PROJEKT BUDOWLANO-WYKONAWCZY

REMONT DROGI GMINNEJ NR 241043G - UL. SOBIESKIEGO  
I NR 241039 - UL. PARKOWA W SKÓRCZU

1:50	Opracował:	mgr inż. Grzegorz Leszman	04.2012	Rys. 2
	Projektował:	Jerzy Cieszko	04.2012	
	Sprawdził:	inż. Edward Żak		
<b>PRZEKRÓJ NORMALNY</b>				


# PRZEKRÓJ 2-2

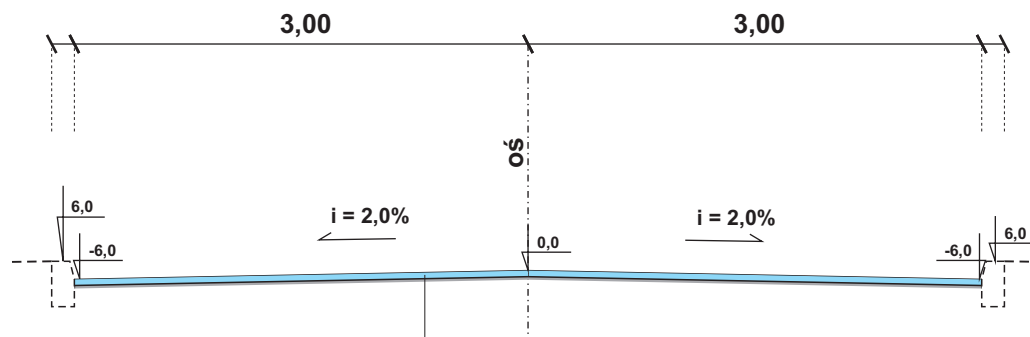

4 cm - warstwa ścieralna z betonu asfaltowego  
 warstwa profilowa z betonu asfaltowego  
 śr. g. 50 kg/m<sup>2</sup>

<b>PROJEKT BUDOWLANO-WYKONAWCZY</b>				
<b>REMONT DROGI GMINNEJ NR 241043G - UL. SOBIESKIEGO I NR 241039 - UL. PARKOWA W SKÓRCZU</b>				
<b>1:50</b>	Opracował:	mgr inż. Grzegorz Leszman		04.2012
	Projektował:	Jerzy Cieszko		04.2012
	Sprawdził:	inż. Edward Żak		
<b>PRZEKRÓJ NORMALNY</b>				<b>Rys. 3</b>

# PRZEKRÓJ 3-3

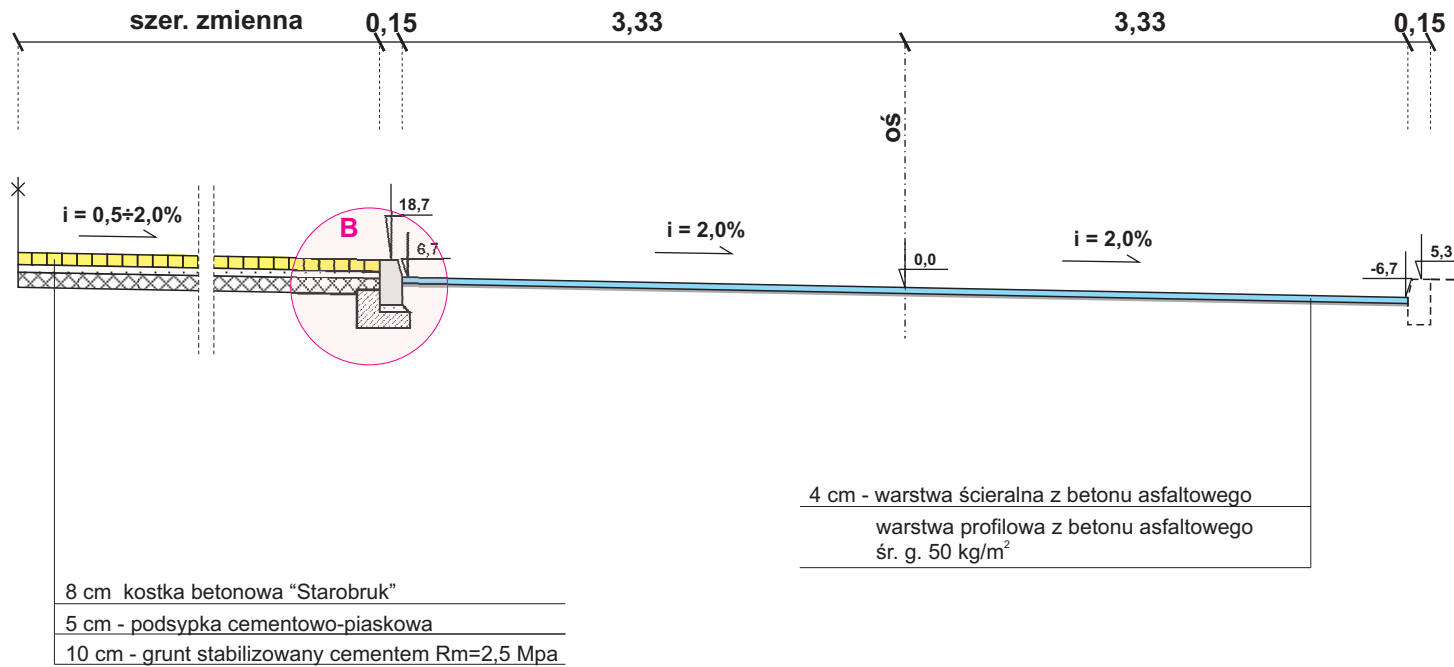


## PROJEKT BUDOWLANO-WYKONAWCZY

REMONT DROGI GMINNEJ NR 241043G - UL. SOBIESKIEGO  
I NR 241039 - UL. PARKOWA W SKÓRCZU

1:50	Opracował:	mgr inż. Grzegorz Leszman	04.2012	Rys. 4
	Projektował:	Jerzy Cieszko	04.2012	
	Sprawdził:	inż. Edward Żak		
<b>PRZEKRÓJ NORMALNY</b>				

# PRZEKRÓJ 4-4

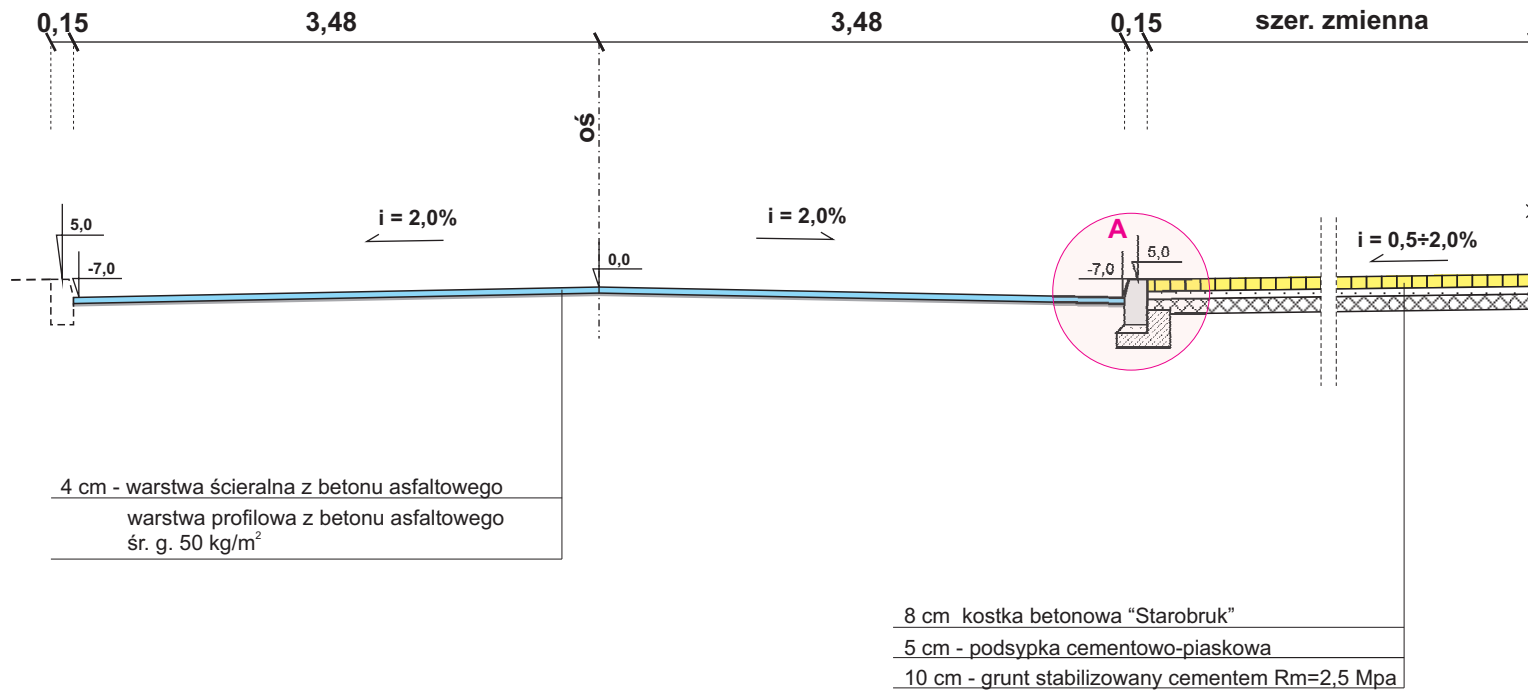

## PROJEKT BUDOWLANO-WYKONAWCZY

REMONT DROGI GMINNEJ NR 241043G - UL. SOBIESKIEGO  
I NR 241039 - UL. PARKOWA W SKÓRCZU

1:50	Opracował:	mgr inż. Grzegorz Leszman	04.2012	Rys. 5
	Projektował:	Jerzy Cieszko	04.2012	
	Sprawdził:	inż. Edward Żak		
<b>PRZEKRÓJ NORMALNY</b>				