


PRZEKRÓJ 1-1

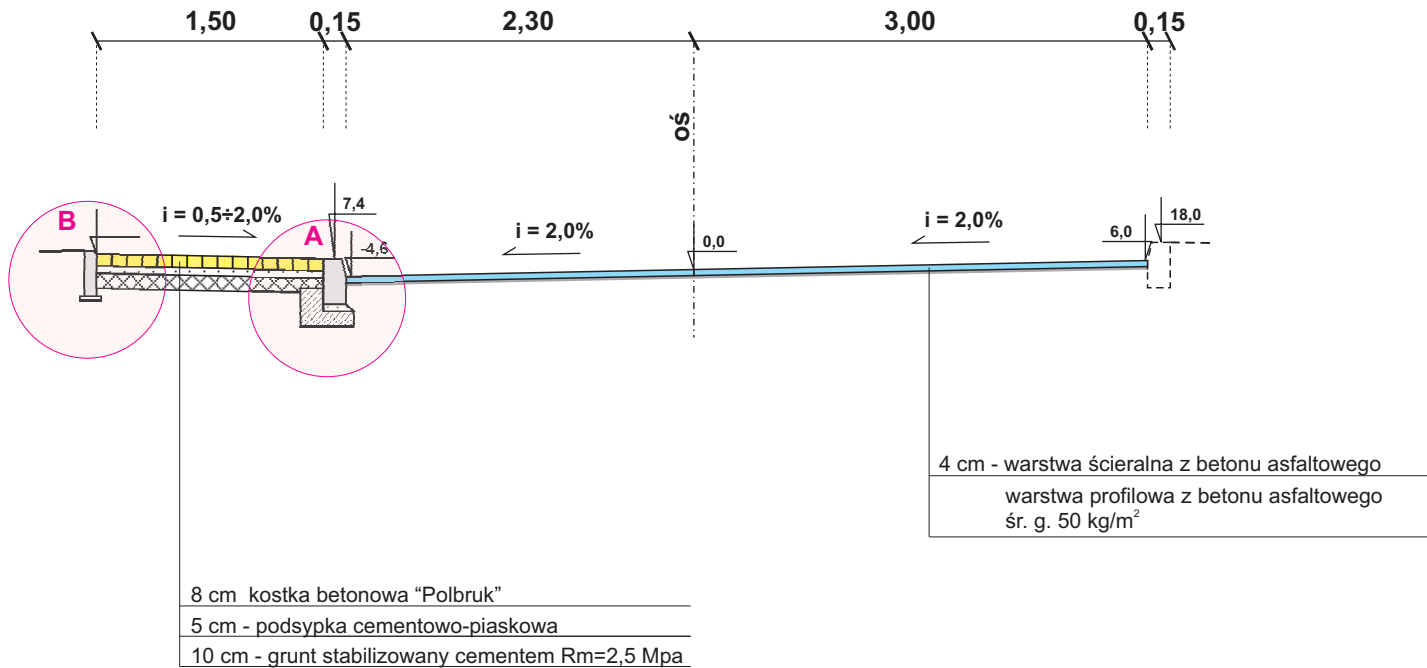


PROJEKT BUDOWLANO-WYKONAWCZY

REMONT DROGI GMINNEJ NR 241028G - UL. NOWY ŚWIAT W SKÓRCZU


1:50	Opracował:	mgr inż. Grzegorz Leszman	07.2012	Rys. 2
	Projektował:	Jerzy Cieszko	07.2012	
	Sprawdził:	inż. Edward Żak		
PRZEKRÓJ NORMALNY				

PRZEKRÓJ 2-2

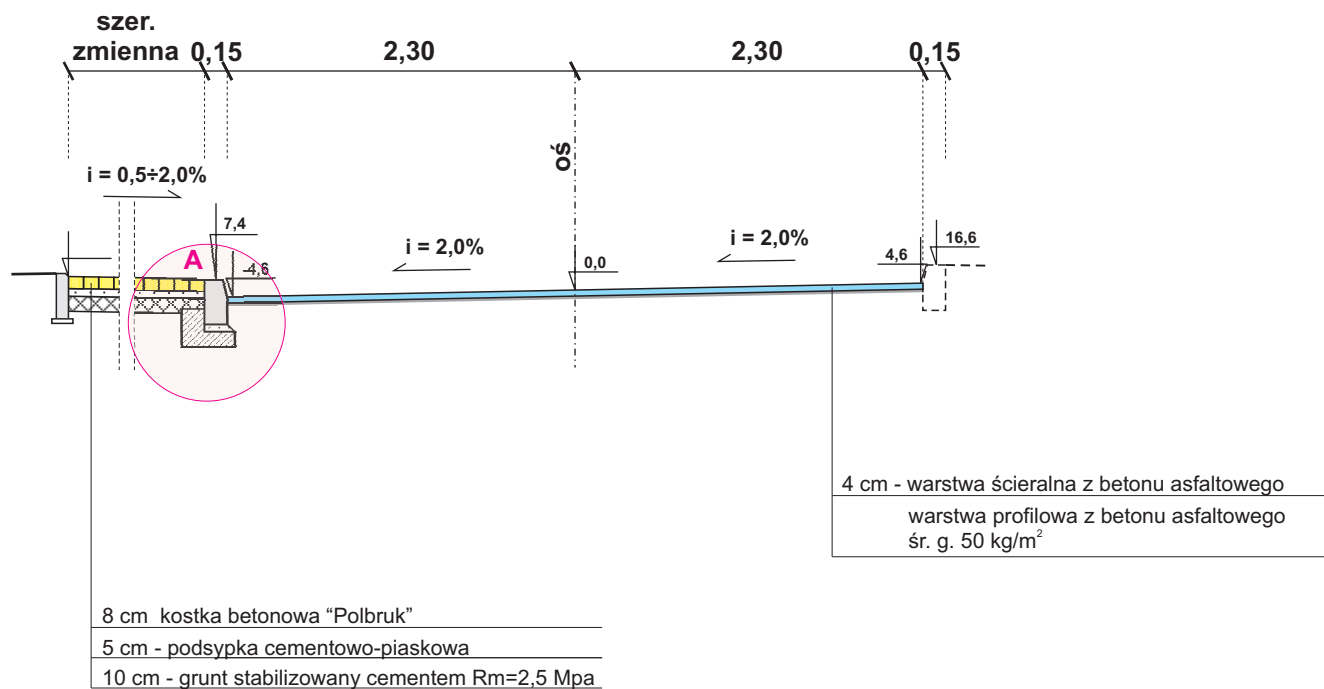

PROJEKT BUDOWLANO-WYKONAWCZY				
REMONT DROGI GMINNEJ NR 241028G - UL. NOWY ŚWIAT W SKÓRCZU				
1:50	Opracował:	mgr inż. Grzegorz Leszman	07.2012	Rys. 3
	Projektował:	Jerzy Cieszko	07.2012	
	Sprawdził:	inż. Edward Żak		
PRZEKRÓJ NORMALNY				

PRZEKRÓJ 3-3

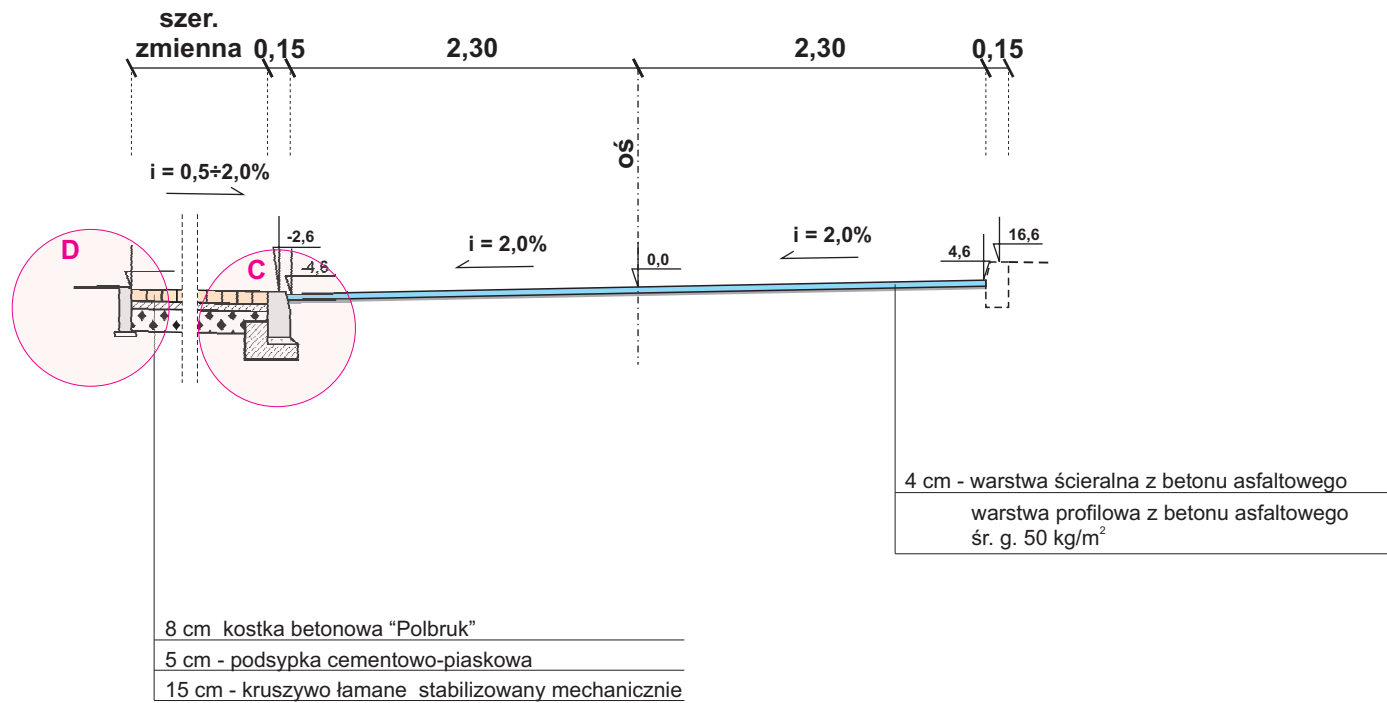

PROJEKT BUDOWLANO-WYKONAWCZY

REMONT DROGI GMINNEJ NR 241028G - UL. NOWY ŚWIAT W SKÓRCZU

1:50	Opracował:	mgr inż. Grzegorz Leszman	07.2012	Rys. 4
	Projektował:	Jerzy Cieszko	07.2012	
	Sprawdził:	inż. Edward Żak		
PRZEKRÓJ NORMALNY				