


Profil sieci wodociągowej

skala 1:100/200

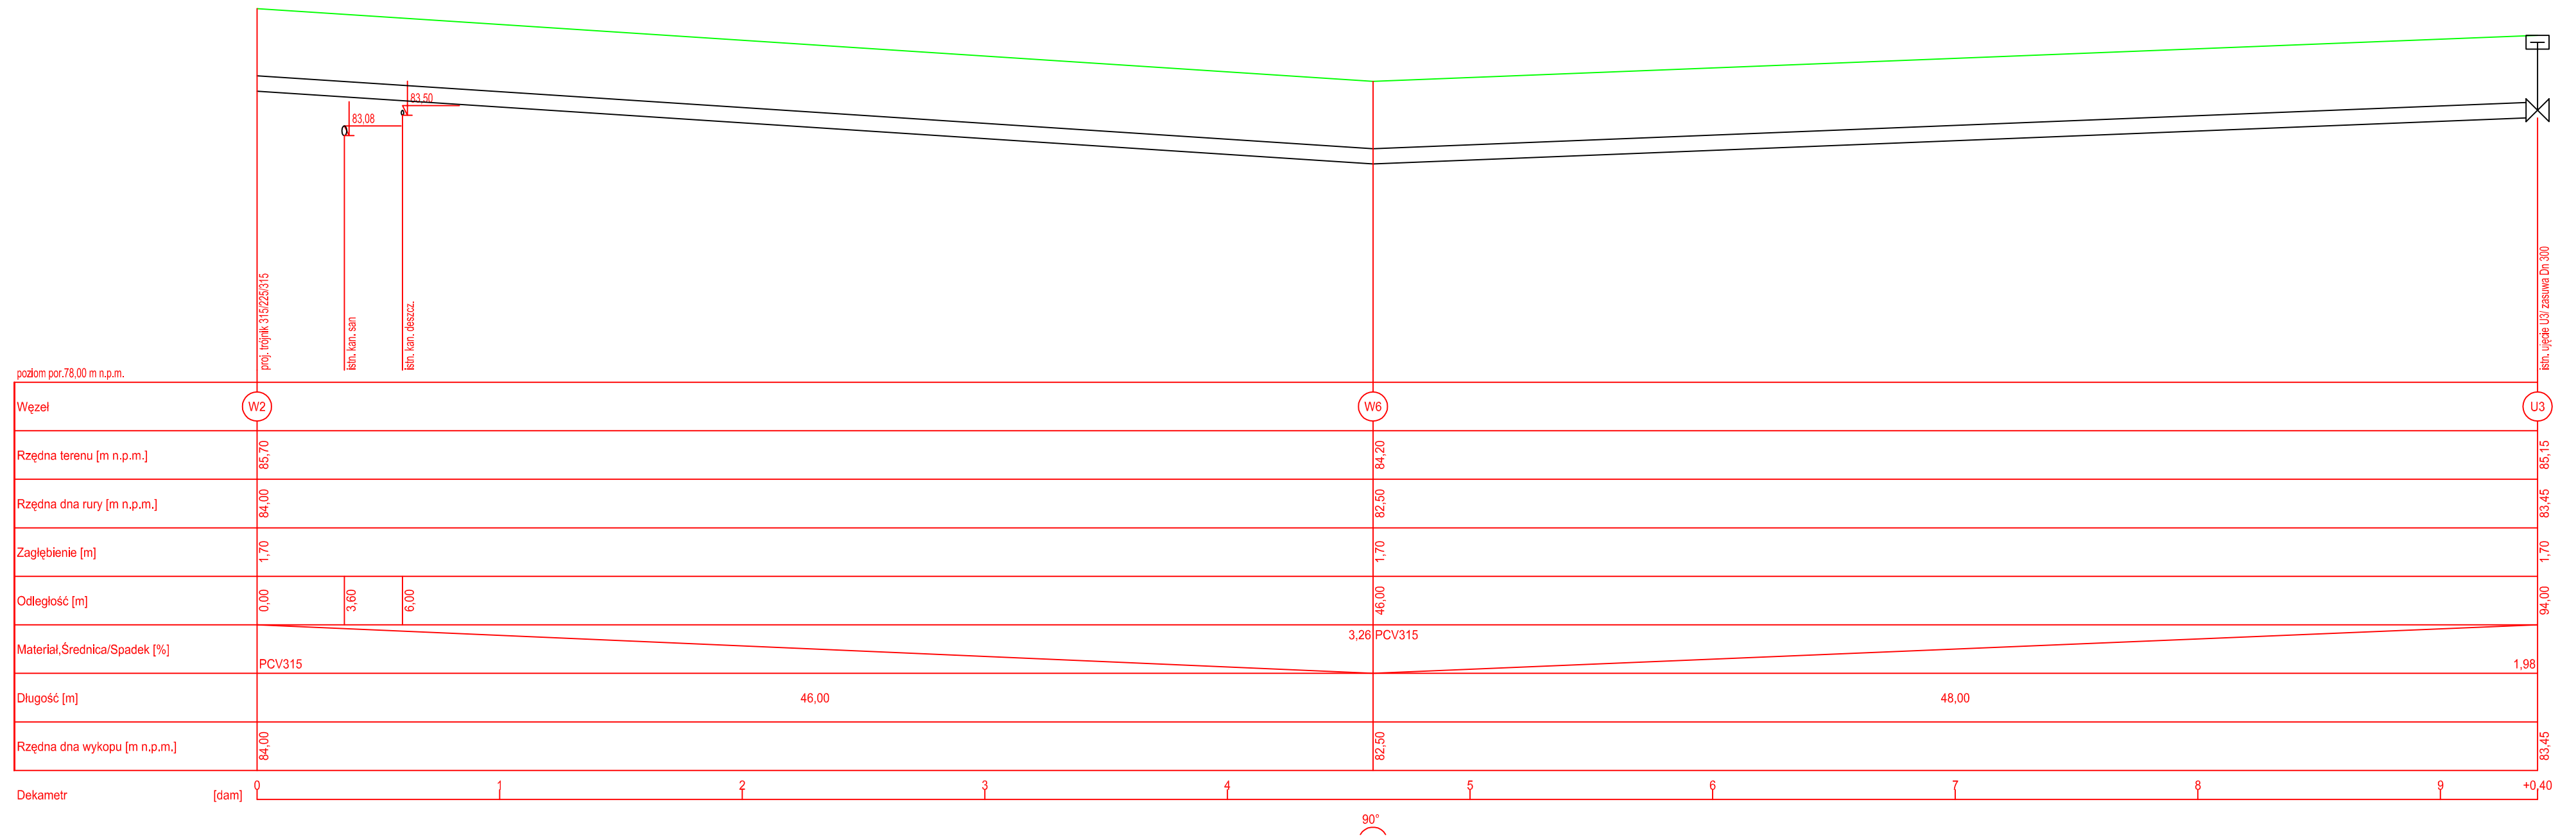

Pracownia Projektowa Sławomir Partyka			Skala:
PROFIL			1:100/200
Temat:	STACJA UZDATNIANIA WODY		
Lokalizacja:	dz. nr 193, obręb Ryzowie, gm. Skórcz		
Projektant:	Imię i nazwisko	Nr uprawnień	Podpis:
	mgr inż. Sławomir Partyka	POM/0112/POOS/05	
Sprawdzający:	mgr inż. Zbigniew Partyka	POM/0160/PWOS/06	
Asystent:	mgr inż. Tomasz Pietrzak		
Branża:	Faza:	Data:	Nr rysunku
SANIT.	PROJ. BUD.	Starogard Gd. X 2010r	4