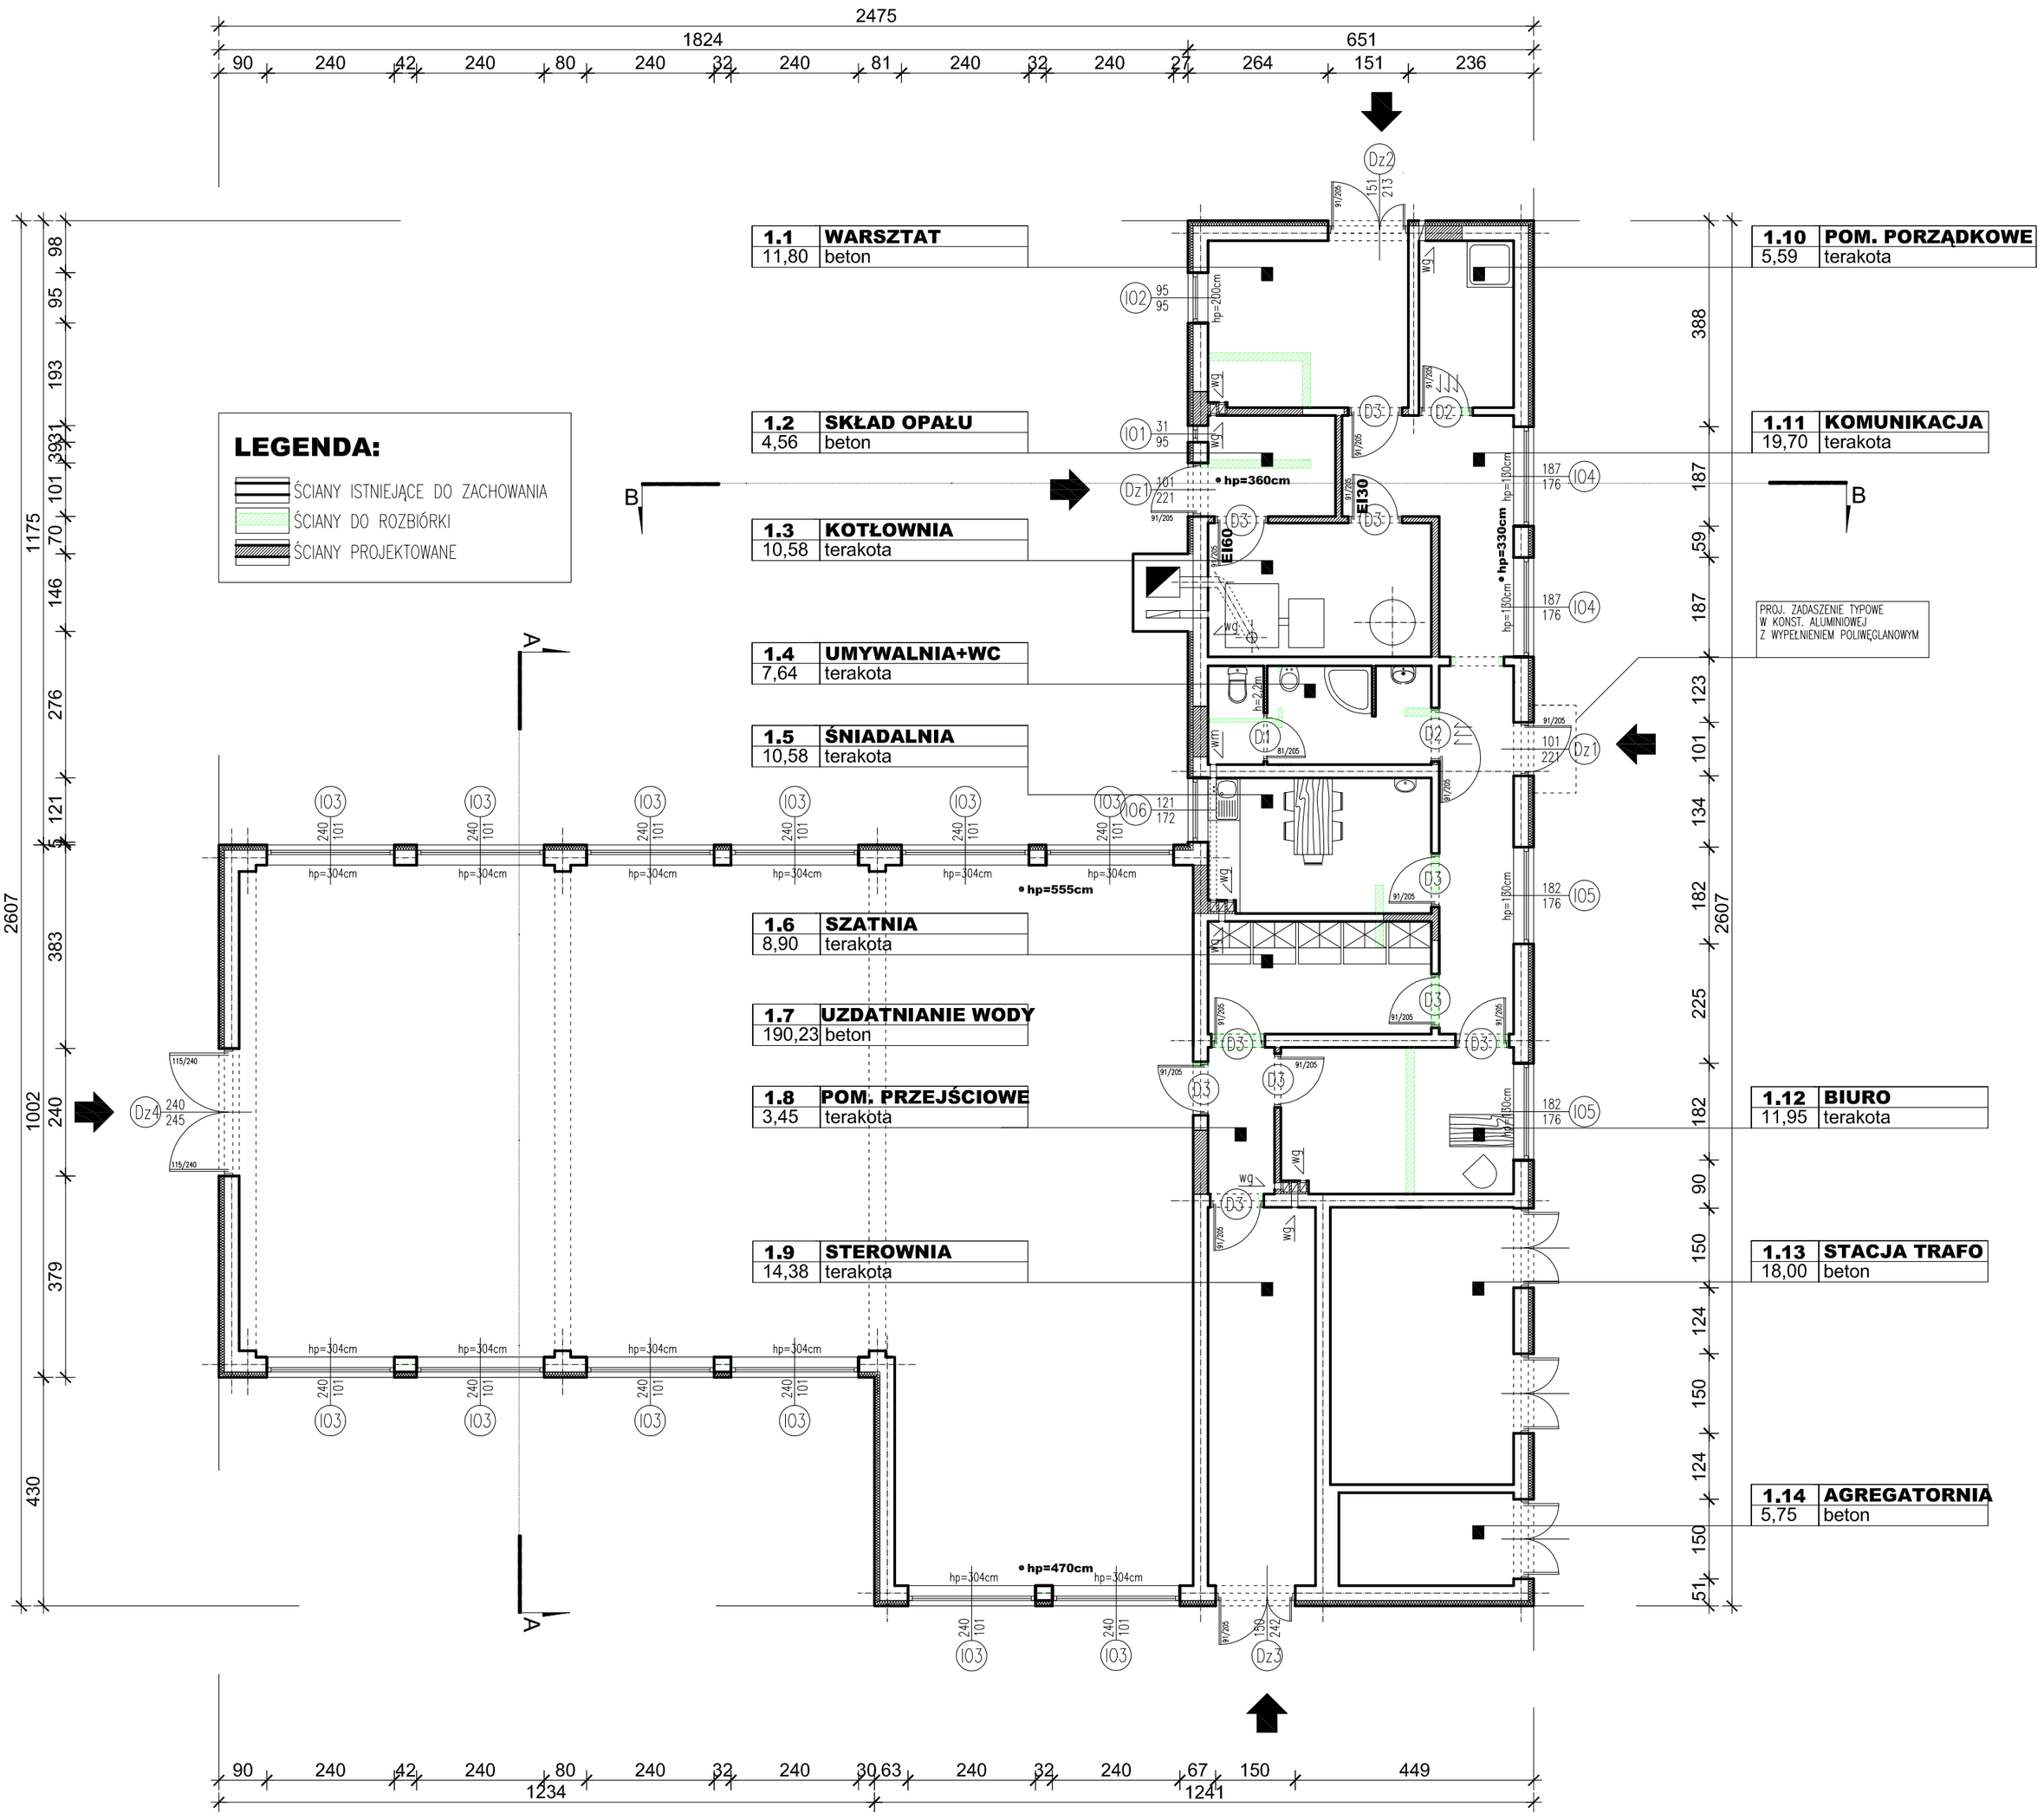

A. ROGOWSKA, L. NIKLEWSKI	SKALA: 1:100
RZUT PRZYZIEMIA- bud. stacji	
OBIEKT:	Remont i przebudowa istniejącego budynku stacji uzdatniania wody, remont i przebudowa ogrodzenia, remont dojść i dojazdów oraz rozbiórka budynku gospodarczego
LOKALIZACJA:	Skórcz, działka nr 193, obr. geod. Ryzowie
PROJEKTANT:	IMIĘ I NAZWISKO: mgr inż.arch.Anita Rogowska; NR UPR.: 158/Gd/01; PODPIS:
SPRAWDZIŁ:	mgr inż. arch. Alina Putkamer-Jabłecka; 6149/Gd/94
BRANZA: ARCH.	FAZA: PROJ. BUD.; DATA: STAROGARD GD. 2010R.; NR RYSUNKU: 2