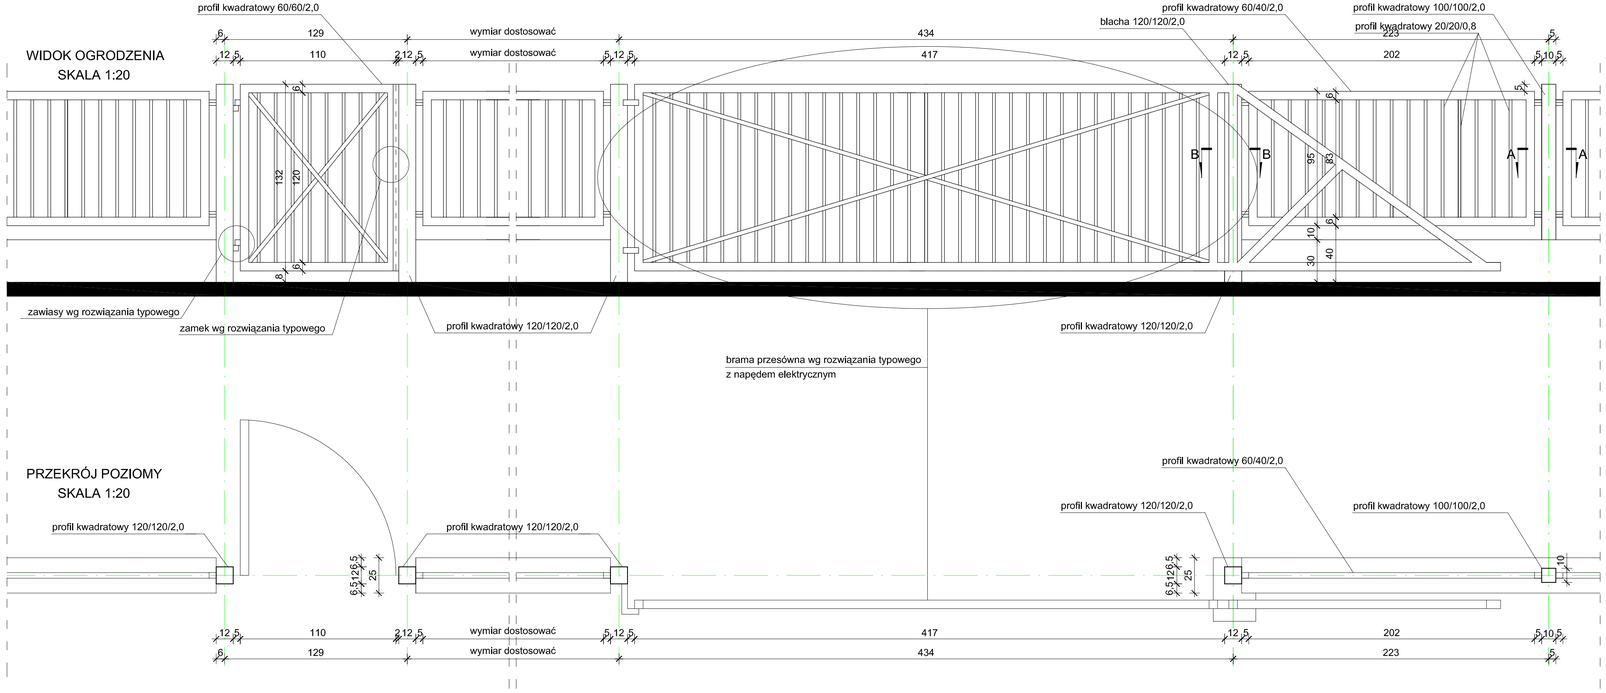

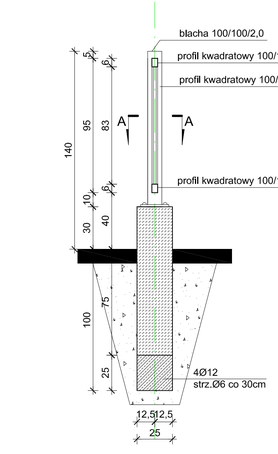

UWAGI:

1. Podczas fundamentowania należy wykonac dylatacje poprzeczne w odcinkach max co 8m
2. Słupki nalezy mocować za pomocą kotew stalowych rozporowych 4xM12 oraz przy bramie wjazdowej 6xM16
3. Elementy stalowe malować farbami olejnymi w kolorze RAL9006
4. Przęsła wykonywac jako demontowalne i mocowane ze słupkami za pomocą śrub.
5. Zalecane elektrody np.normal EP(ER146baildon)
6. Spoiny 3mm pachwinowe na pełnej długości.
7. Beton C16/20
8. Stal: zbrojenie główne BST500
   strzemiona St0 (A0)
   otuliny min.3cm

A-A
SKALA 1:20

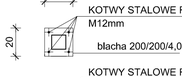

B-B
SKALA 1:20

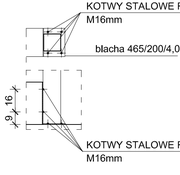

A. ROGOWSKA, L. NIKLEWSKI				SKALA:
SCHEMAT OGRODZENIA				**1:20**
OBIEKT:	Remont i przebudowa budynku stacji uzdatniania wody, remont i przebudowa ogrodzenia, remont dojść i dojazdów oraz rozbiórka bud. gospodarczego			
LOKALIZACJA:	Skórcz, działka nr 192, 193, obr. geod. Ryzowie			
PROJEKTANT:	IMIĘ I NAZWISKO		NR UPR.	PODPIS:
	mgr inż.arch.Anita Rogowska		158/Gd/01	
SPRAWDZIŁ:	mgr inż. arch. Alina Putkamer-Jabłecka		6149/Gd/94	
BRANŻA: ARCH.	FAZA: PROJ. BUD.	DATA: STAROGARD GD. 2010R.	NR RYSUNKU:	**10**