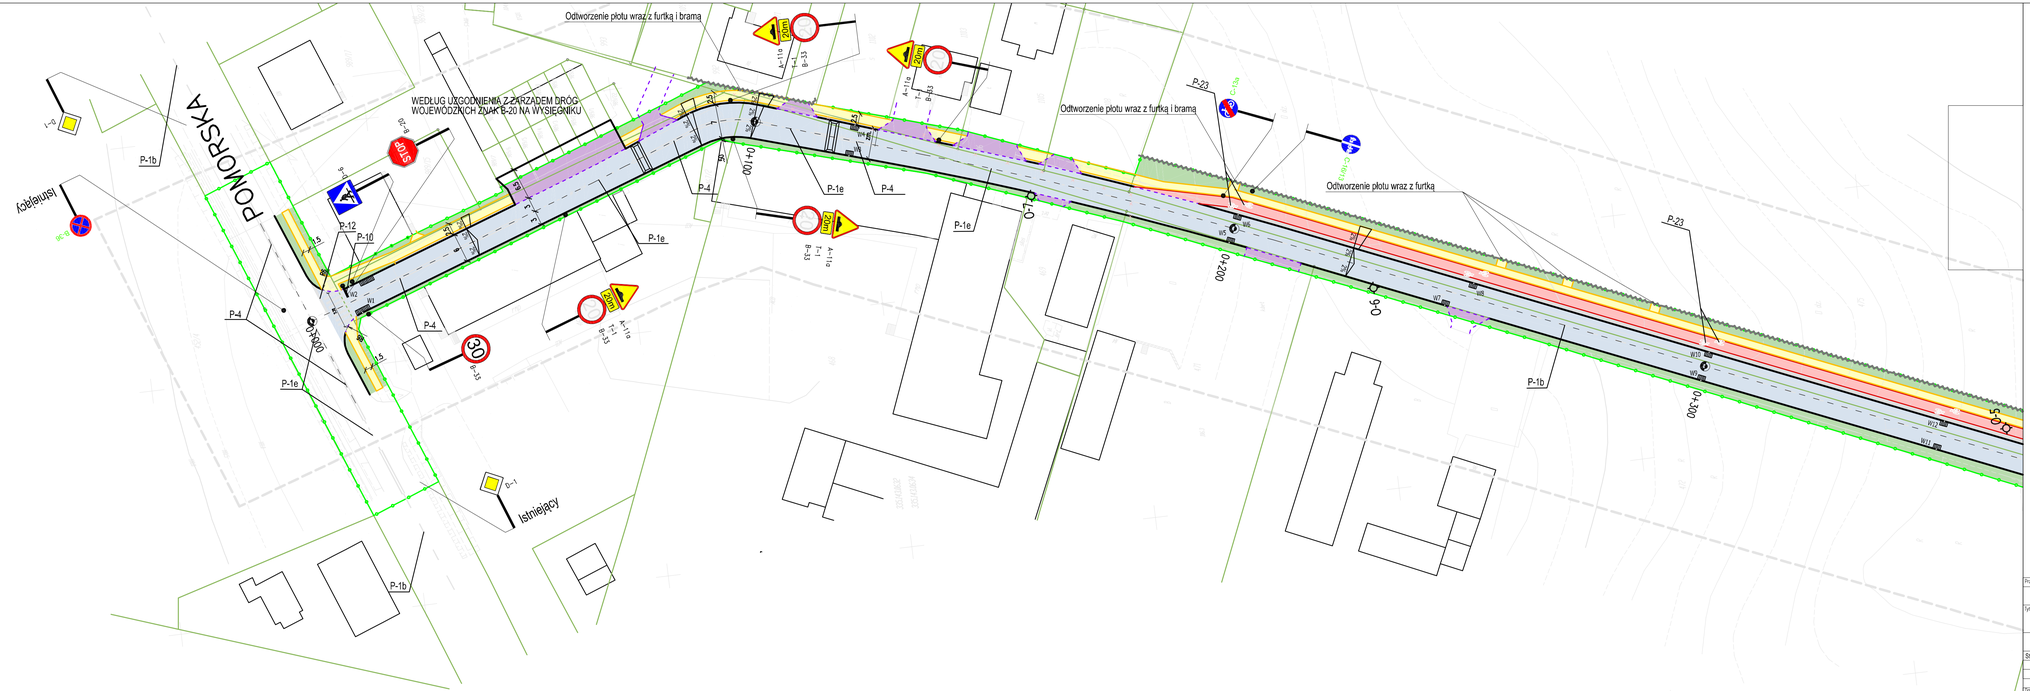

Przedsięwzięcie:

PRZEBUDOWA DROGI GMINNEJ NR 241060G - ULICA ZIELONA W SKÓRCZU

Tytuł rysunku:

PROJEKT OZNAKOWANIA ULICY ZIELONEJ

Stanowisko	Imię i nazwisko	Numer uprawnień	Specjalność	Data	Podpis
Projektował	mgr. inż. Adam Herzalmowicz	POM/0137/POOD/07	DROGOWA	09-09-2009	
Opracował	mgr. inż. Adam Herzalmowicz	POM/0137/POOD/07	DROGOWA	09-09-2009	
Sprawdził	mgr. inż. Jan Tokarski	POM/0188/POOD/07	DROGOWA	09-09-2009	

Data opracowania	Numer rysunku	Skala	Stadium
02-09-2009	1 ark.1	1/500	Projekt budowlany