

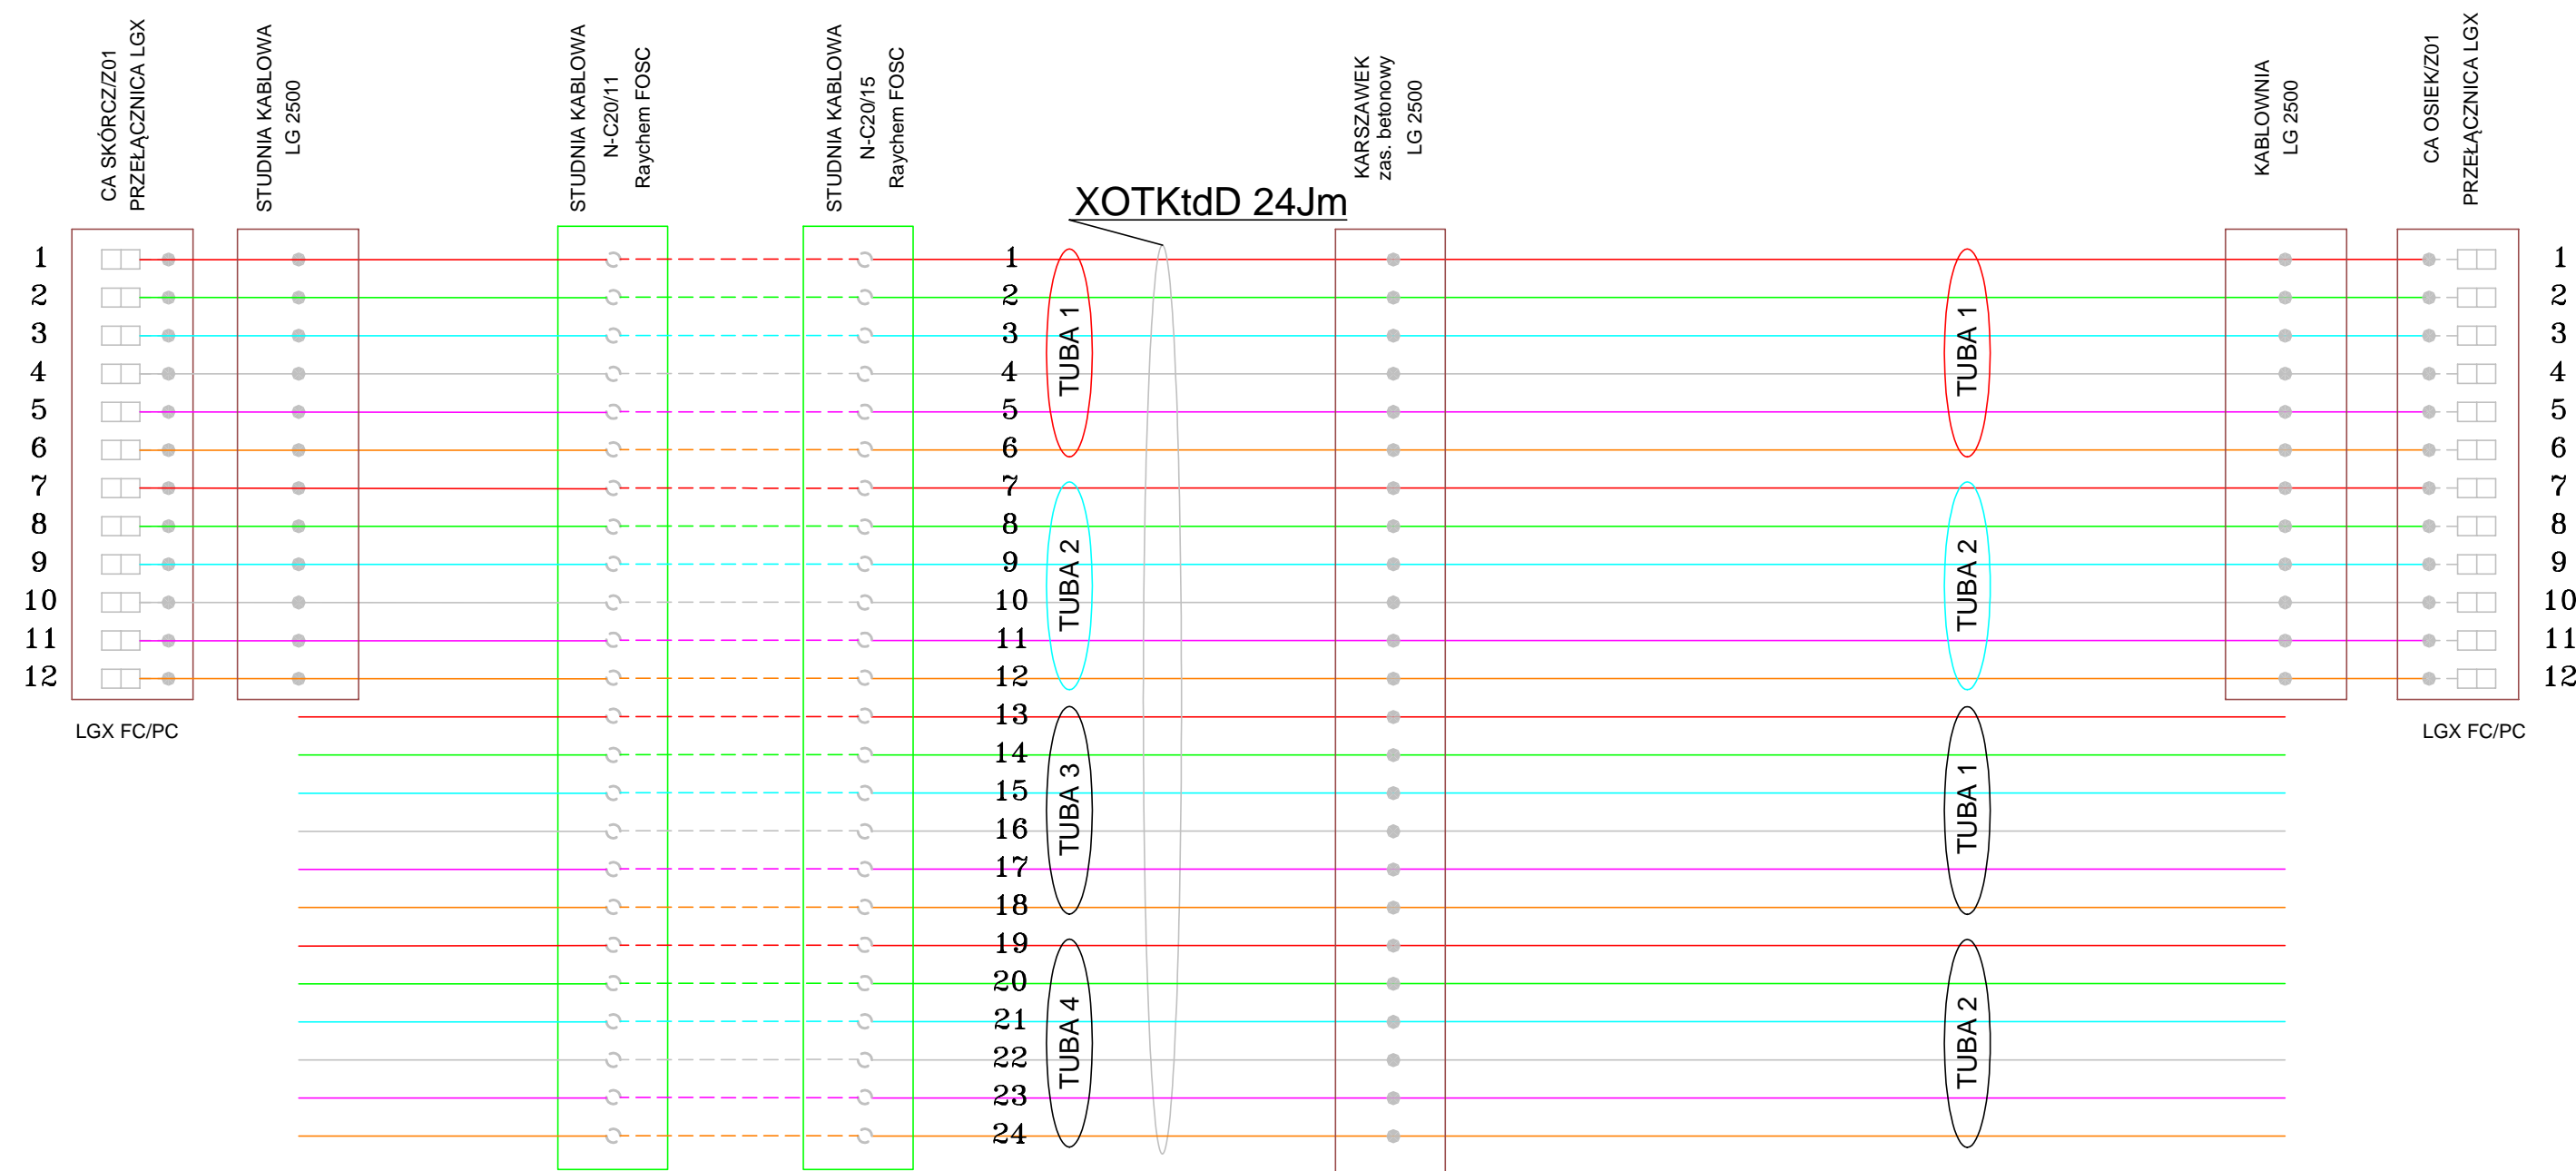
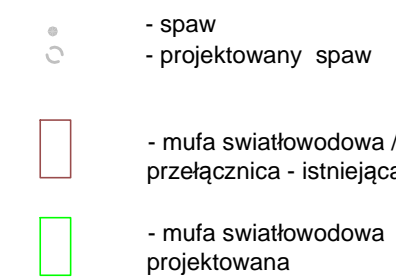


SCHEMAT OPTYCZNY PRZEBUDOWY KABLA OKO 26081

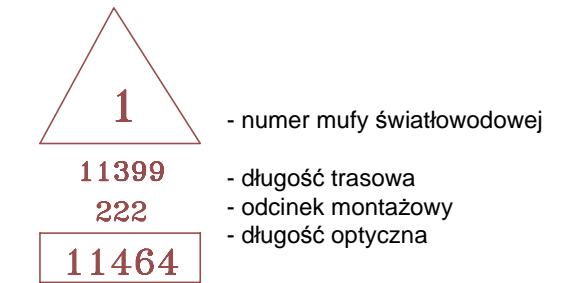


LEGENDA

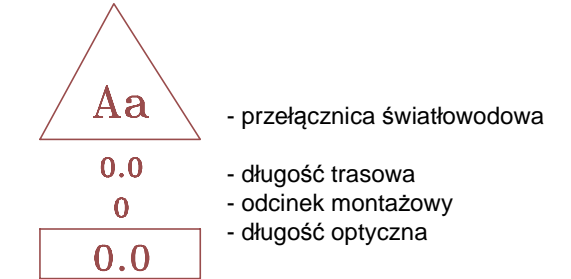

KABEL ISTNIEJĄCY



KABEL PROJEKTOWANY

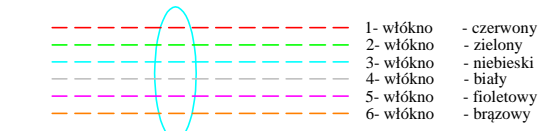

0.0	40	1632	1818	6011	11376	11399
0.0	42	1605	222	4226	5346	21
0	42	1647	1869	6095	11441	11464



82-200 MALBORK Al. Wojska Polskiego 90A/b tel. (0-55) 272-70-81 e-mail: biuro@hydroterm.strefa.pl NIP579-113-23-72

Projekt: PRZEBUDOWA DROGI GMINNEJ NR 241060G - ULICA ZIELONA W SKÓRCZU	Projektant: inż. J.Szczodrowski upr. 02354/02/U	Podpis: Branża: TELEKOMUNIKACYJNA
Lokalizacja: SKÓRCZ ul. ZIELONA		Podpis: Skala
Inwestor: GMINA MIEJSKA SKÓRCZ UL. GŁÓWNA 40		Podpis: Rys. nr 4 Schemat optyczny