



PRZEKROJE NORMALNE VII - rysunek zamienny

1:50

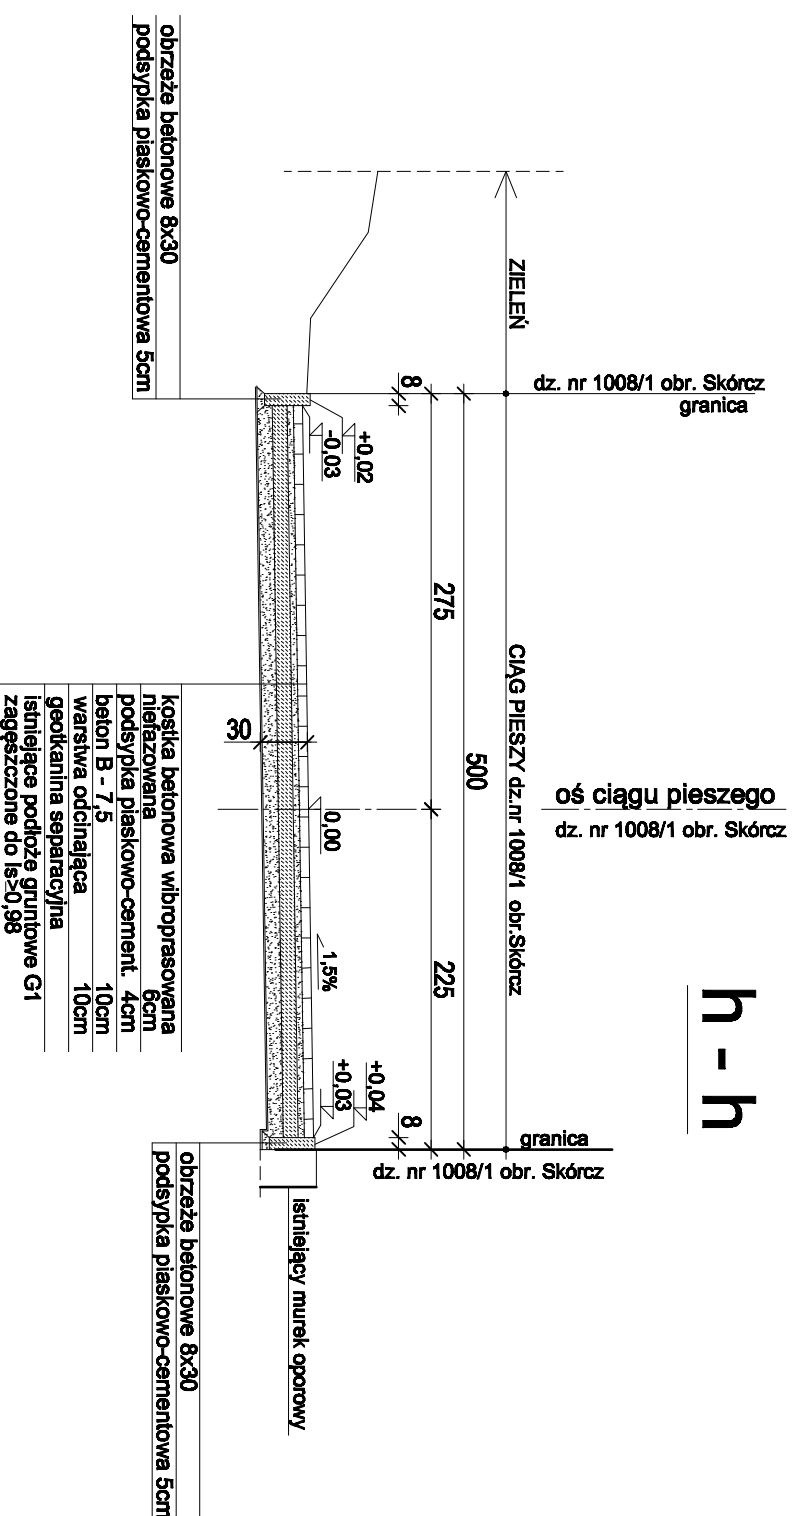

! - !

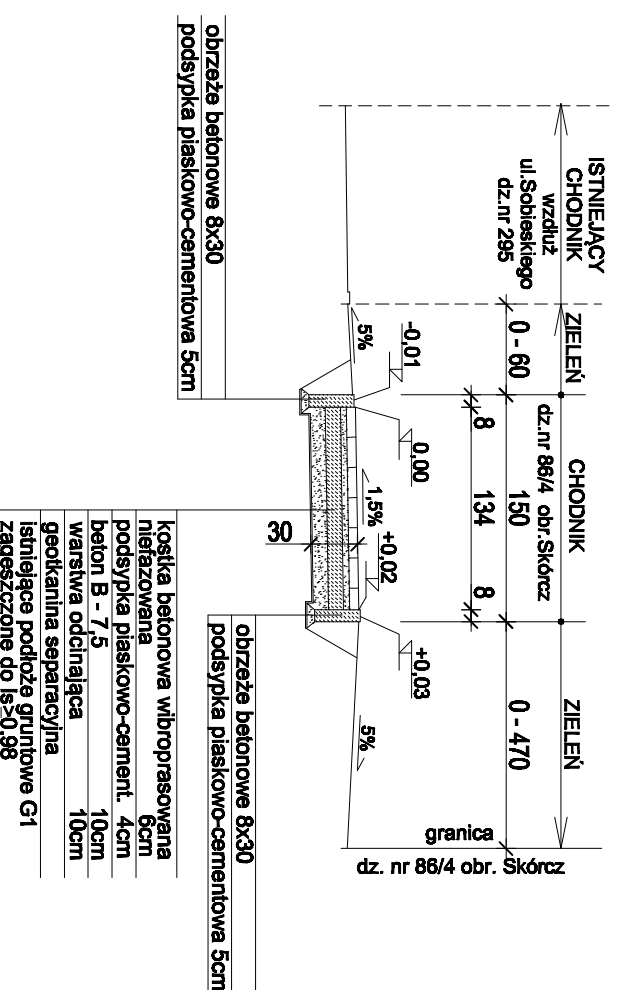

Firma Wf - BUD mgr inż. Wojciech Wiszniewski 83-200 Starogard Gd ul Sobieskię o 15/6			
TEMAT:	Zagospodarowanie przestrzenne byłego placu targowego przy ul. 27 Sycznia w Skórczu (Skórcz -dz.nr 1008, 1042 ,86/4 I część dz.nr 106 , 295 obr. Skórcz)		
Projektant:	mgr inż.archt. Alina Pukamer-Jabłocka upr. bud 61490294		
Opracował:	mgr inż. Wojciech Wiszniewski upr. bud 40186288		
Sprawdzający:	mgr inż. Tomasz Wiszniewski upr. bud POW/0123/POOK/08		
Treść rysunku:	PRZEKROJE NORMALNE VII	branża DROGI	stadium PB
Data:	grudzień 2013r.		
		Nr rys. D2g/z	