


# PRZEKROJE NORMALNE IV - rysunek zamienny


1:50

e - e

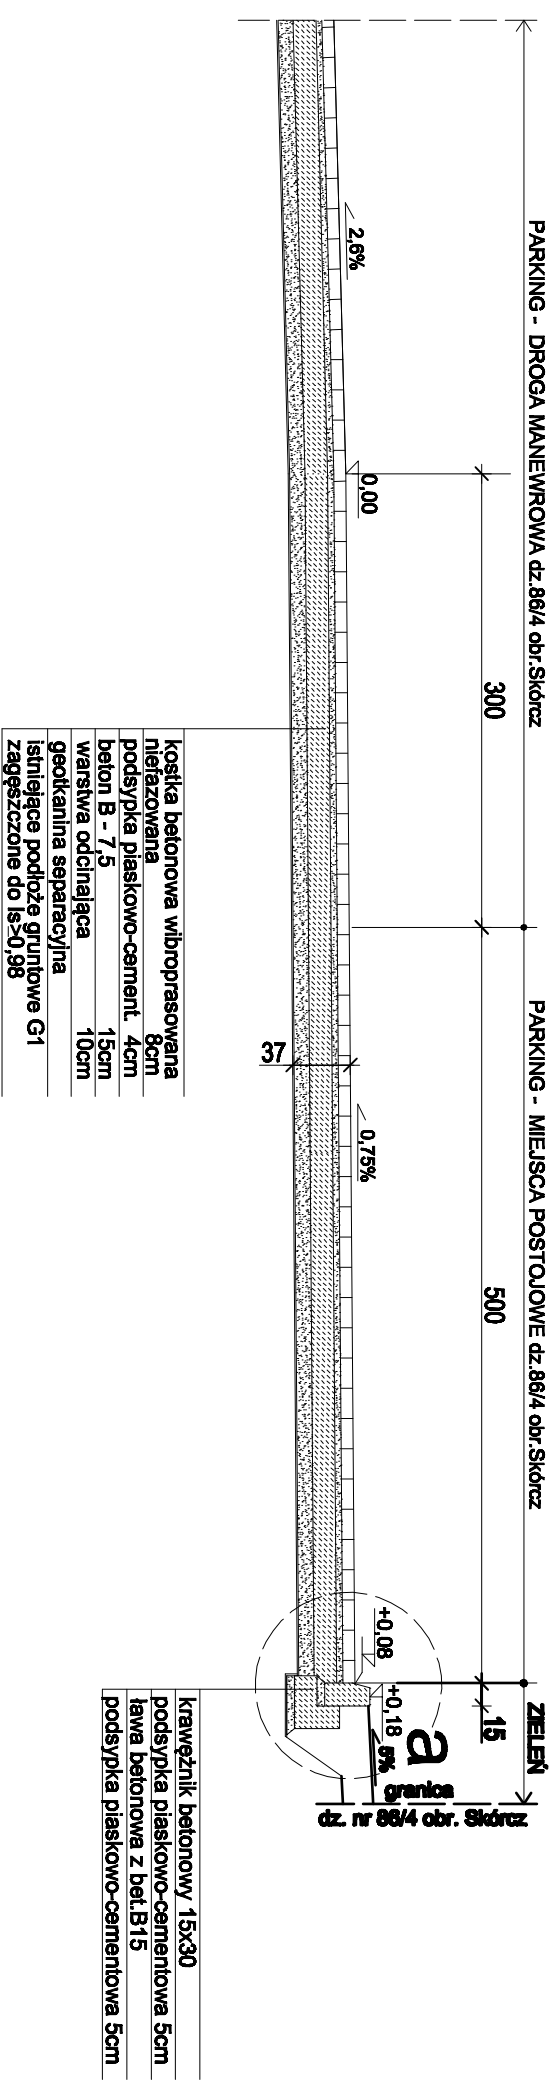

## szczegóły "a"

1:20

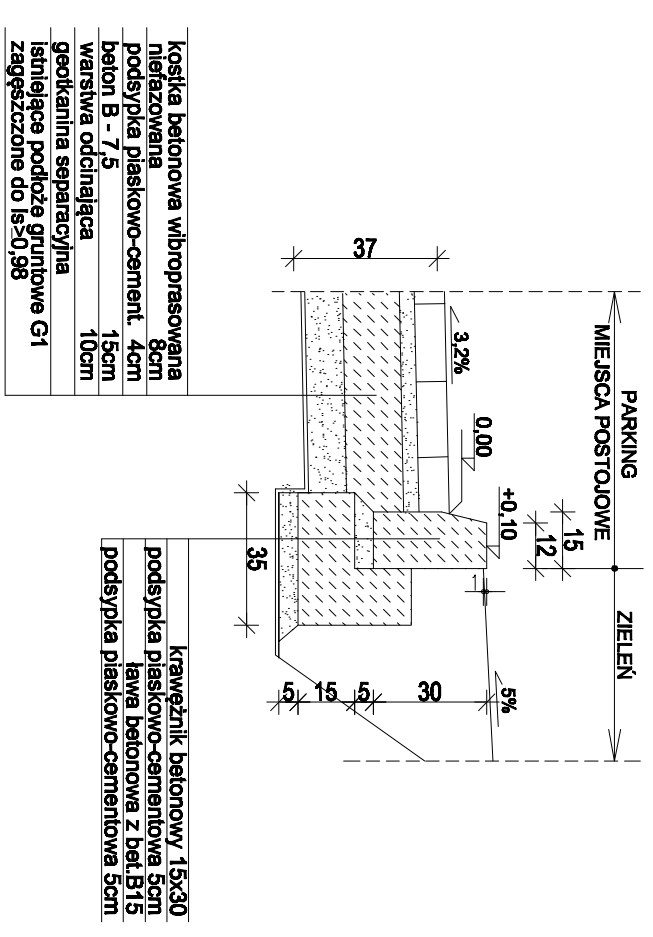

Firma Wf - BUD mgr inż. Wojciech Wiszniewski 83-200 Starogard Gd ul.Sobieskiego o 15/6			
TEMAT:	Zagospodarowanie przestrzenne byłego placu targowego przy ul. 27 Syczynia w Skórczu (Skórcz -dz.nr 1008, 1042 ,86/4 i część dz.nr 106 , 295 obr. Skórcz)		
Projektant:	mgr inż.arch. Alina Pukamer-Jabbecka upr.bud 61490294		
Opracował:	mgr inż. Wojciech Wiszniewski upr.bud 40186288		
Sprawdzający:	mgr inż. Tomasz Wiszniewski upr.bud POW0123P00K06		
Treść rysunku:	PRZEKROJE NORMALNE IV	branża DROGI	stadium PB
Data:	grudzień 2013r.		
			Nr rys. D2d/z