PRZEKROJE NORMALNE V - rysunek zamienny

1:50

f - f

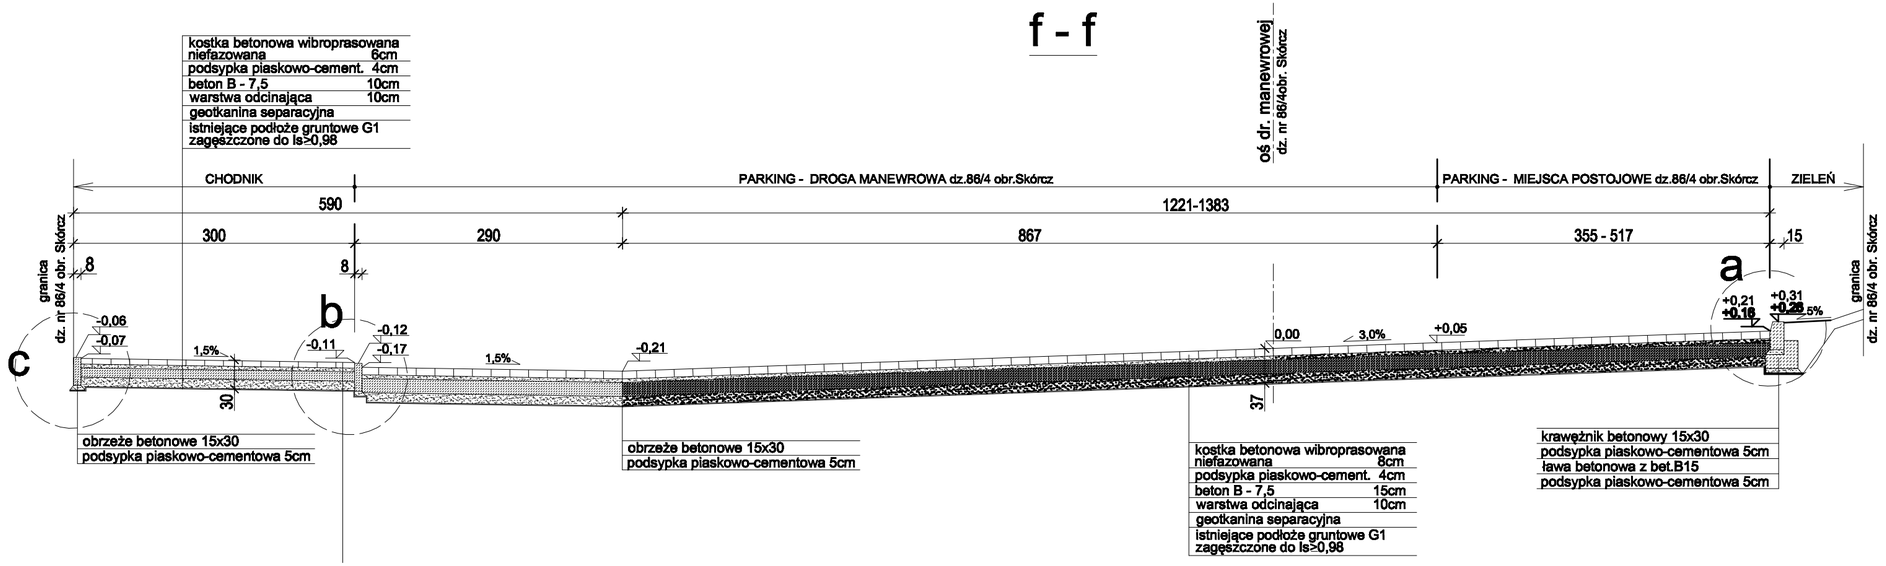

szczegół "a"

1 : 20

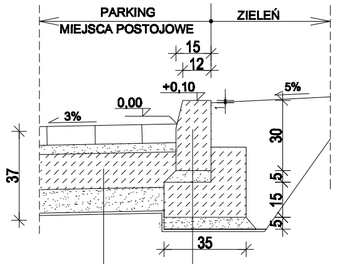

kostka betonowa wibroprasowana niefazowana 8cm
podsypka piaskowo-cement. 4cm
beton B - 7,5 15cm
warstwa odcinająca 10cm
geotkanina separacyjna
istniejące podłoże gruntowe G1 zagęszczone do Is≥0,98

krawężnik betonowy 15x30
podsypka piaskowo-cementowa 5cm
ława betonowa z bet.B15
podsypka piaskowo-cementowa 5cm

szczegół "b"

1 : 20

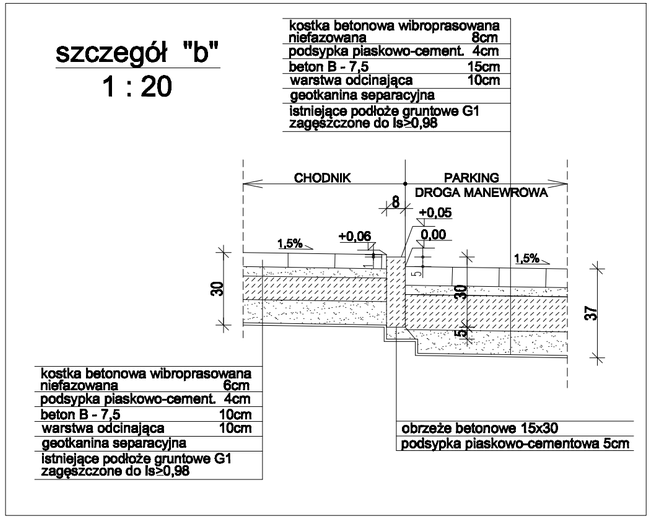

szczegół "c"

1 : 20

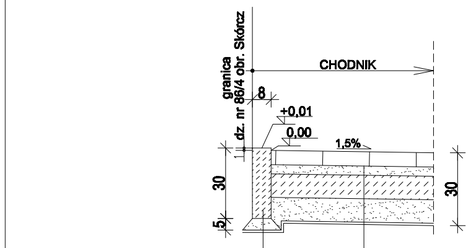

obrzeże betonowe 15x30
podsypka piaskowo-cementowa 5cm

kostka betonowa wibroprasowana niefazowana 6cm
podsypka piaskowo-cement. 4cm
beton B - 7,5 10cm
warstwa odcinająca 10cm
geotkanina separacyjna
istniejące podłoże gruntowe G1 zagęszczone do Is≥0,98

Firma Wi - BUD mgr inż. Wojciech Wiszniewski 83-200 Starogard Gd ul.Sobieskieg o 15/6				
TEMAT:	Zagospodarowanie przestrzenne byłego placu targowego przy ul. 27 Stycznia w Skórczu (Skórcz -dz.nr 1008, 1042 ,86/4 i część dz.nr 106 , 295 obr. Skórcz)			
Projektant:	mgr inż.arch.Alina Putkamer-Jabłecka upr bud 6149/GD/94			
Opracował:	mgr inż. Wojciech Wiszniewski upr bud 4019/GD/89			
Sprawdzający:	mgr inż. Tomasz Wiszniewski upr bud POM/0123/POOK/08			
Treść rysunku:	PRZEKROJE NORMALNE V	branża DROGI	stadium PB	skala 1:50
Data:	grudzień 2013r.			Nr rys. D2e/z