ROZWIĄZANIE WARSTWICOWE - rys. zamienny
1:250

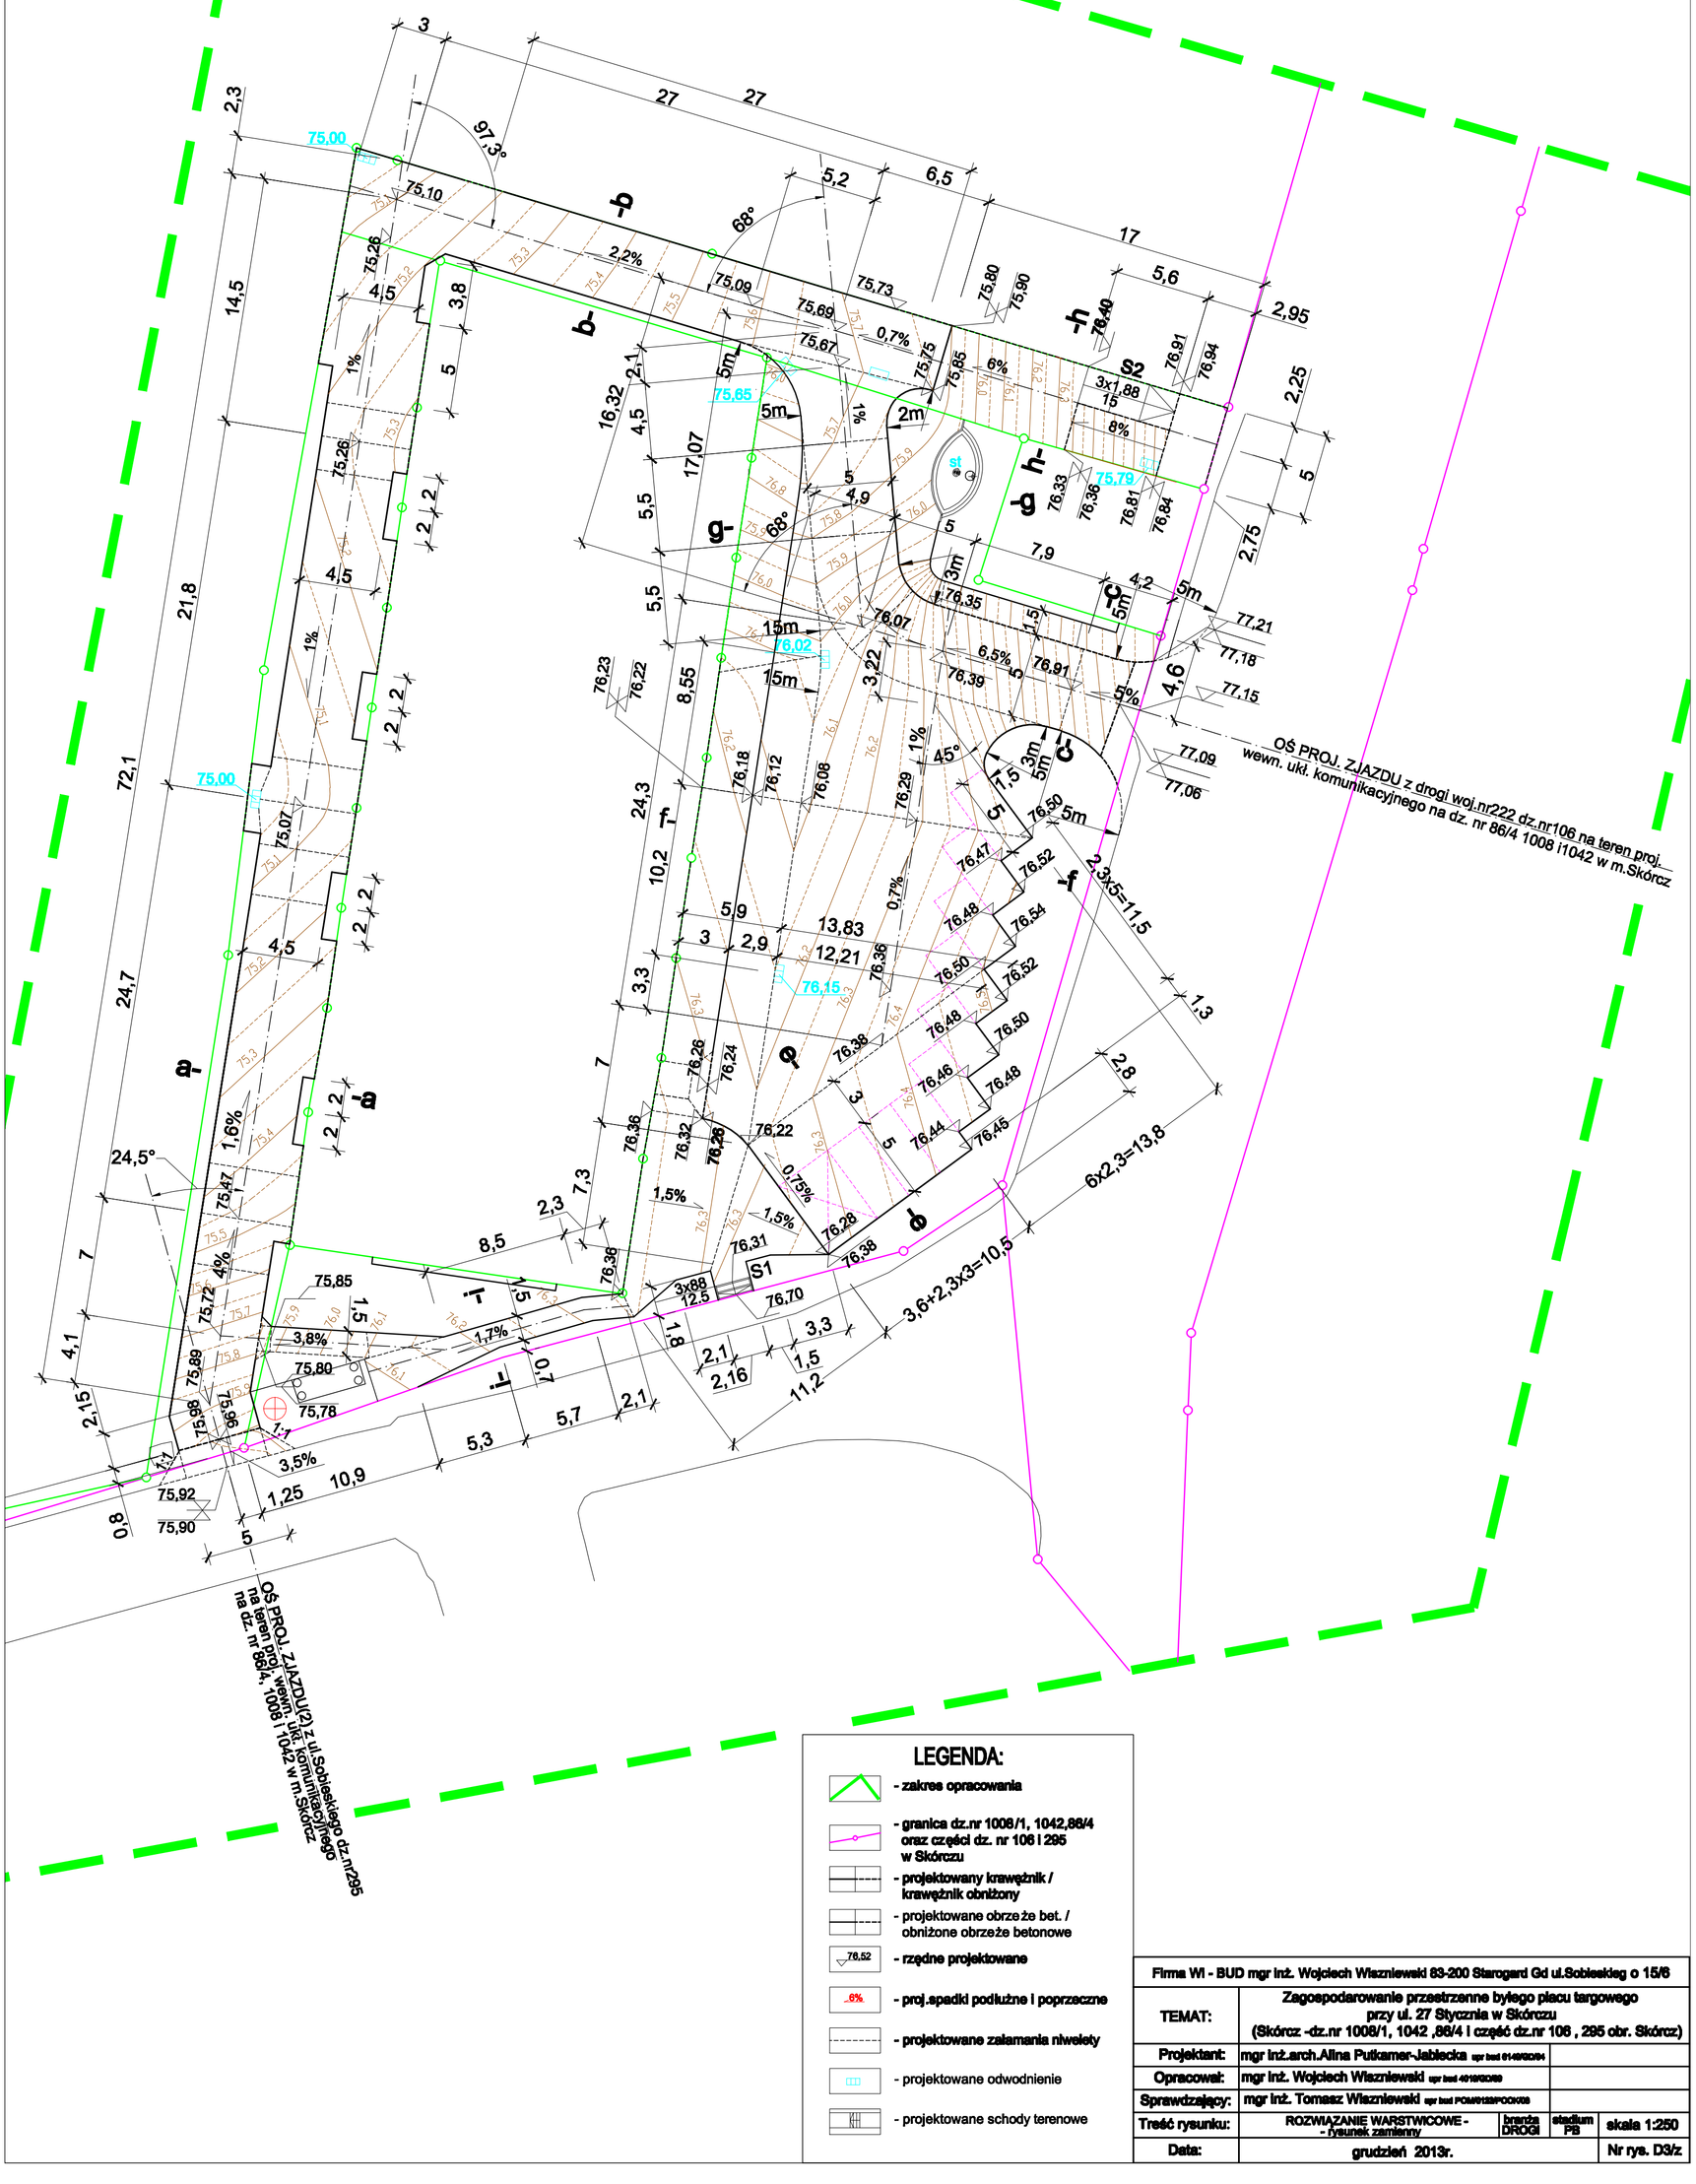

Firma Wi - BUD mgr inż. Wojciech Wiszniewski 83-200 Starogard Gd ul.Sobieskieg o 15/6				
TEMAT:	Zagospodarowanie przestrzenne byłego placu targowego przy ul. 27 Stycznia w Skórczu (Skórcz -dz.nr 1008/1, 1042 ,86/4 i część dz.nr 106 , 295 obr. Skórcz)			
Projektant:	mgr inż.arch.Alina Putkamer-Jabłecka upr bud 014/90/Pł4			
Opracował:	mgr inż. Wojciech Wiszniewski upr bud 401/90/DOŚ			
Sprawdzający:	mgr inż. Tomasz Wiszniewski upr bud POM/0128/POOK/05			
Treść rysunku:	ROZWIĄZANIE WARSTWICOWE - - rysunek zamienny	branża DROGI	stadium PB	skala 1:250
Data:	grudzień 2013r.			Nr rys. D3/z