


# PROFIL PODŁUŻNY ZJAZDU nr2 - rys. zamienny

## 1:25/250

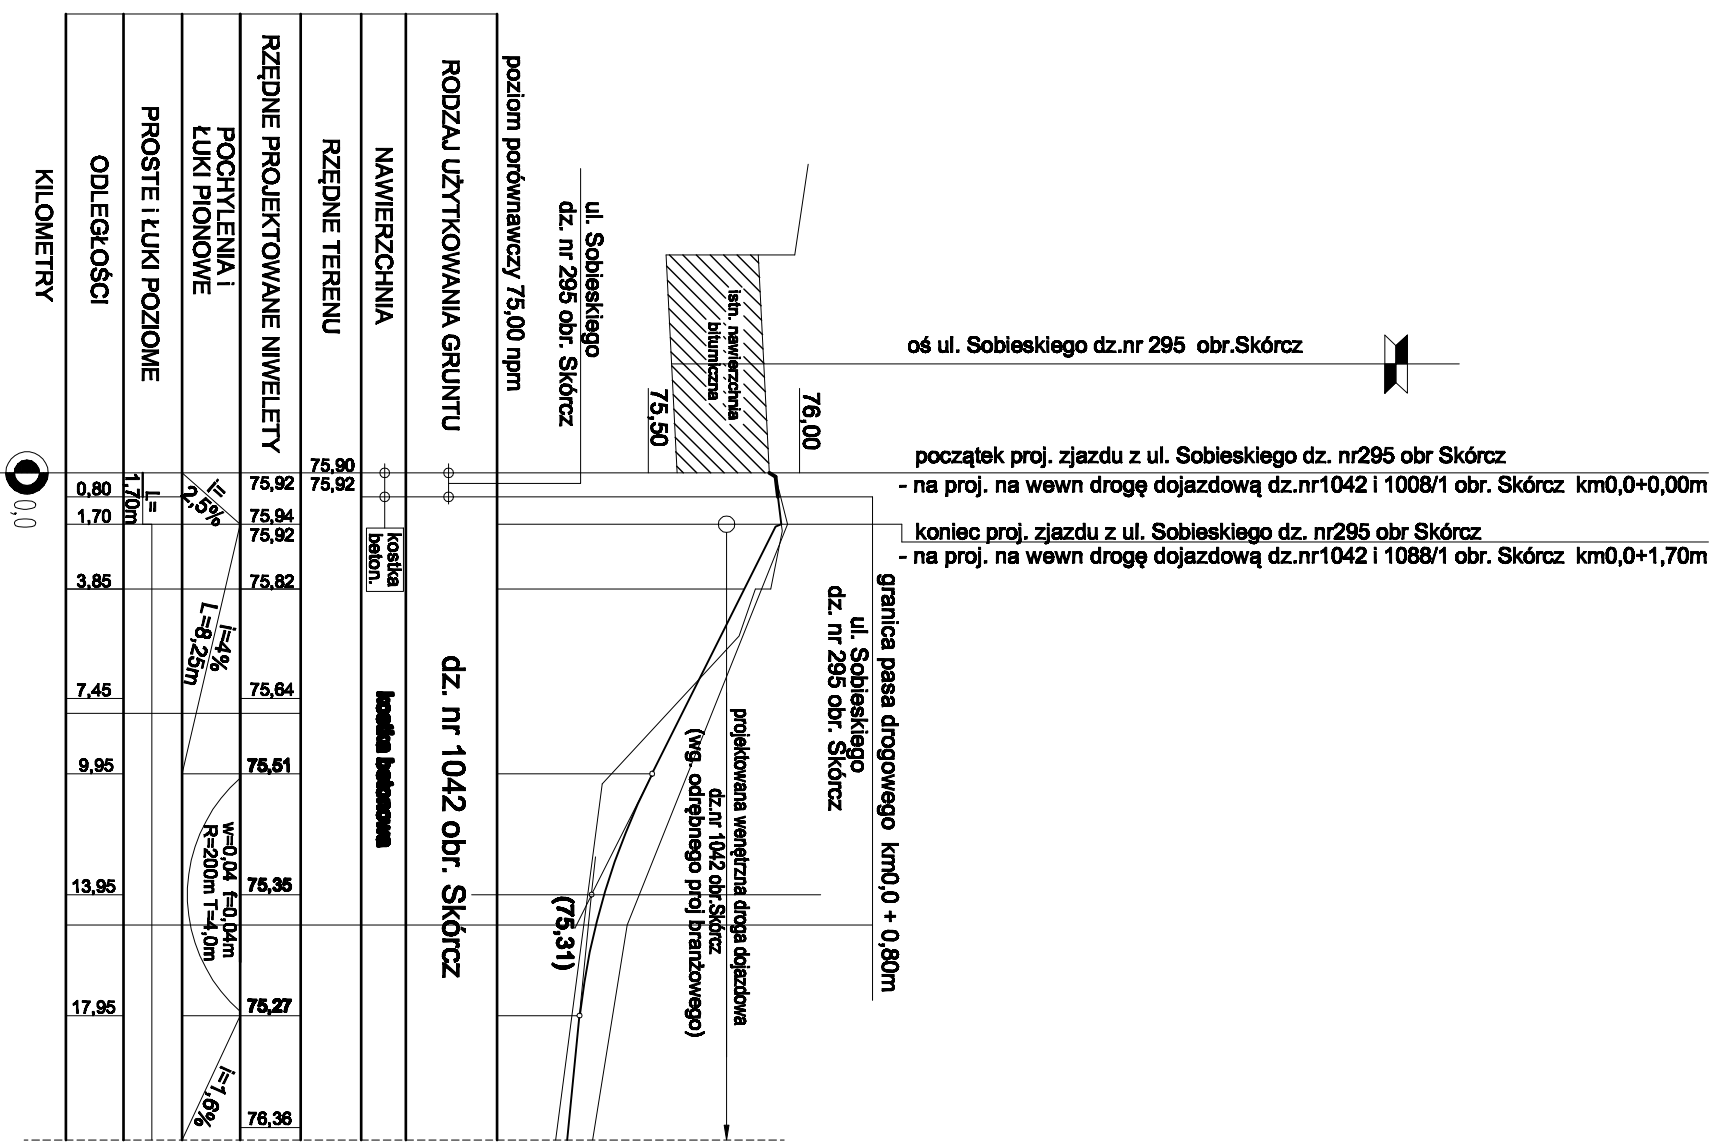

Firma Wf - BUD mgr inż. Wojciech Wieszniowski 83-200 Starogard Gd ul Sobieskieg o 15/6	
TEMAT:	Zagospodarowanie przestrzenne byłego placu targowego przy ul. 27 Słycznia w Skórczu - zjazd na ul. Sobieskiego (Skórcz -dz.nr 1008/1, 1042 ,86/4 i część dz.nr 106 , 295 obr. Skórcz)
Projektant:	mgr inż.arch. Alina Pukamer-Jabbecka upr bud 61490294
Opracował:	mgr inż. Wojciech Wieszniowski upr bud 40186288
Sprawdzający:	mgr inż. Tomasz Wieszniowski upr bud POW/0123/POAK/08
Treść rysunku:	PROFIL PODŁUŻNY - ZJAZD 2 branża DROGI
Data:	grudzień 2013r. stadium PB skala 1:25/250 Nr rys. D2/bz