
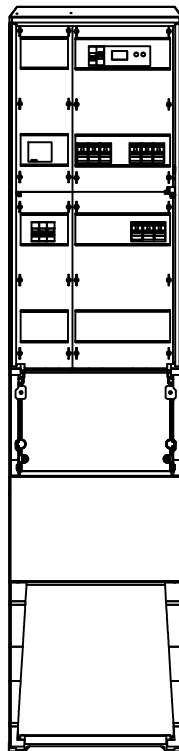


kier. istn. szafka pomiarowa
proj. YAKY 4X35mm² l=4m

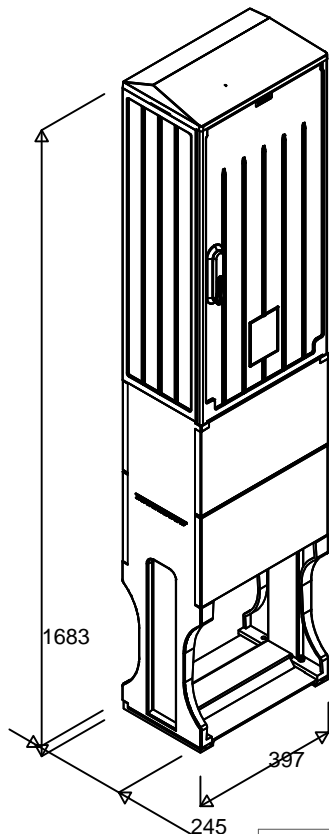

* w miejsce zegara astronomicznego
opcjonalnie zastosować fotokomórkę

**PRACOWNIA PROJEKTOWA
PBI "BELSAN" s.c. GDAŃSK**
80-298 Gdańsk-Kokoszki
ul. Budowlanych 31

tytuł opracowania:
PROJEKT OŚWIETLENIA BYŁEGO PLACU TARGOWEGO
przy ul. 27 Słycznia w Skórczu
Skórcz -działki nr 1008/1, 1042, 86/4 oraz część działki nr 295

inwestor:
GMINA MIASTA
W SKÓRCZU

stadium opracowania: Projekt budowlano-wykonawczy

nazwa rysunku:

SCHEMAT PROJ. SZAFKI OŚWIETLENIOWEJ
Trasa projektowanych linii oświetlenia wraz z lokalizacją
słupów oświetleniowych i szafki oświetleniowej

data: 02.2014 skala: 1:500 nr rys: 3

projektował: mgr inż. F. Dembek
upr. bud. 1431/Gd/84 w specjalności
instalacyjno-inż. w zakresie inst. elektrycz.

sprawdził: mgr. inż. J. Gomułka
jw lecz upr. bud. ZGP-III-630/247/79

opracował: inż. Marcin Niedziałkowski