m.SKÓRCZ woj.gdańskie

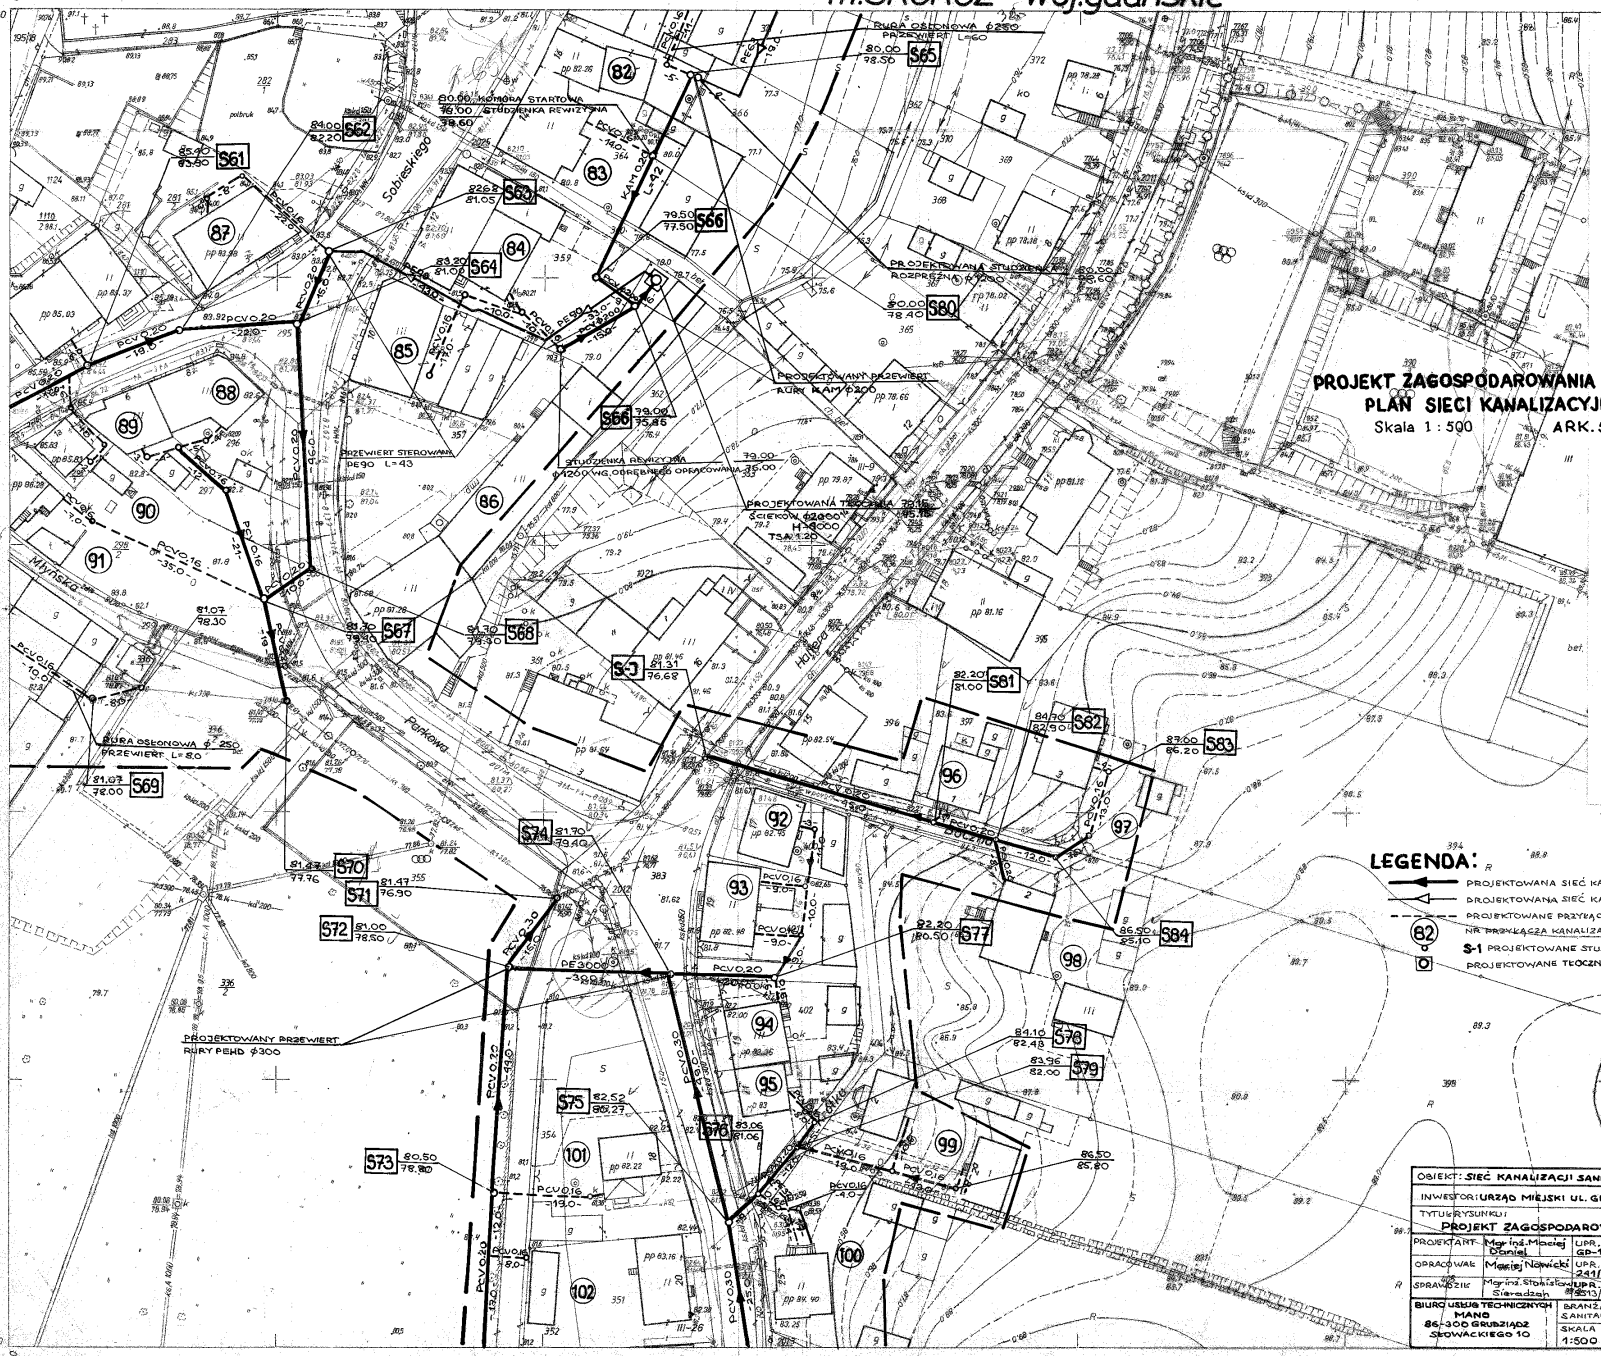

PRZEDSIĘBIORSTWO GEODEZYJNO-KARTOGRAFICZNE „Geostar" Spółka Cywilna 83-200 Starogard Gdański ul. Okrężna 13A, tel. 058 562 89 35 NIP 5922083072, Reg. 220044895

MAPA DO CELÓW PROJEKTOWYCH

wykonana na podstawie danych geodezyjnych w/g stanu na dzień 28.09.2007r.
skala 1:500

Obiekt: m.SKÓRCZ
ul. Starogardzka; Hallera; Ogrodowa
KERG 1481/2007
Ks.rob. A11/431
Ark.mapy 335.143.0124, 0142, 0143, 0144, 0621, 0622, 0623, 0624, 0632, 0641, 0642, 0643, 0644, 0733, 0634, 1121.

STAROGARD GDAŃSKI, dnia 01.10.2007r.

DYREKTOR
inż. Mieczysław Igel
upr. geod. nr 16511/91

UWAGA! Nie wyklucza się istnienia w terenie innych nie wykazanych na niniejszej mapie urządzeń podziemnych, które nie były zgłoszone do inwentaryzacji.

kolor zielony; schematycznie naniesiono granice, zgodnie z mapą ewidencji gruntów.

Podział na arkusze

		0124	
		0142	
	0143	0144	
	0621	0622	
	0623	0624	
0632	0641	0642	
0634	0643	0644	0733
	1121		

STAROSTWO POWIATOWE w Starogardzie Gd. Wydz. Geod., Kartogr. i Gospod. Nieruch. Pow. Gdańskiego, Ul. Starogard Gdańsk

W obszarze przewidzianym przez pomiar dokonano ewidencji podziemnej sieci kanalizacyjnej, wykonanej przez Zakład Wodociągów i Kanalizacji w Zespole Uzgadniania Dokumentacji

Przed przyjęciem mapy do projektowania należy na niniejszy podkład mapowy naznaczyć urządzenia lub mapę podziemną urządzenia.

Nie projektowane i uzgadniane w Zespole Uzgadniania Dokumentacji

ZESPÓŁ UZGADNIANIA DOKUMENTACJI w Starogardzie Gdańskim

W granicach opracowania mapy nie występują projektowane urządzenia uzgadniane w ZUD GG III-7442-2-291/07 Starogard Gd., dn. 12.10.2007r.

INSPEKTOR w Zespole Uzgadniania Dokumentacji Projektowej
Anna Pucek

LEGENDA:

- PROJEKTOWANA SIEĆ KANALIZACYJNA - GRAWITACYJNA,
- PROJEKTOWANA SIEĆ KANALIZACYJNA - TŁOCZNA,
- PROJEKTOWANE PRZYŁĄCZA I PRZYKANALIKI KANALIZACYJNE, NR PRZYŁĄCZA KANALIZACYJNEGO,
- S-1 PROJEKTOWANE STUDZIENKI KANALIZACYJNE,
- PROJEKTOWANE TŁOCZNIE I PRZEPOMPOWNIE ŚCIEKÓW,

OBIEKT: SIEĆ KANALIZACJI SANITARNEJ W SKÓRCZU			
INWESTOR: URZĄD MIEJSKI UL. GŁÓWNA 40 83-220 SKÓRCZ			
TYTUŁ RYSUNKU: PROJEKT ZAGOSPODAROWANIA TERENU			
PROJEKTANT	Mgr inż. Maciej Daniel	UPR. PROJEKTOWE GP-17342/TO/92	
OPRACOWAŁ	Maciej Nowicki	UPR. BUD. 241/91/89	
SPRAWDZIŁ	Mgr inż. Stanisław Sieradzan	UPR. BUDOW. 8513/61/ART-362/PB	
BIURO USŁUG TECHNICZNYCH MANO 86-300 GRUDZIĄDZ SŁOWACKIEGO 10	BRANŻA SANITARNA	FAZA P-B-W	NR RYS.
	SKALA 1:500	DATA 01.2008	89.7

335.143.0622
1:500

MAPA ZASADNICZA

Założona w r. 1980 przez
OKRĘGOWE PRZEDSIĘBIORSTWO GEODEZYJNO-KARTOGRAFICZNE
w GDAŃSKU

Kierownik Pracowni

Nakładki tematyczne	
Sytuacja i rzeźba terenu	SW
Sytuacja i uzbrojenie terenu	SU

0144
0621 0711
0624

A Gm. SKÓRCZ woj. gdańskie
1/m. Skórcz