




Przekrój Nr 1  
od km 0+002,44 do km 0+011,30

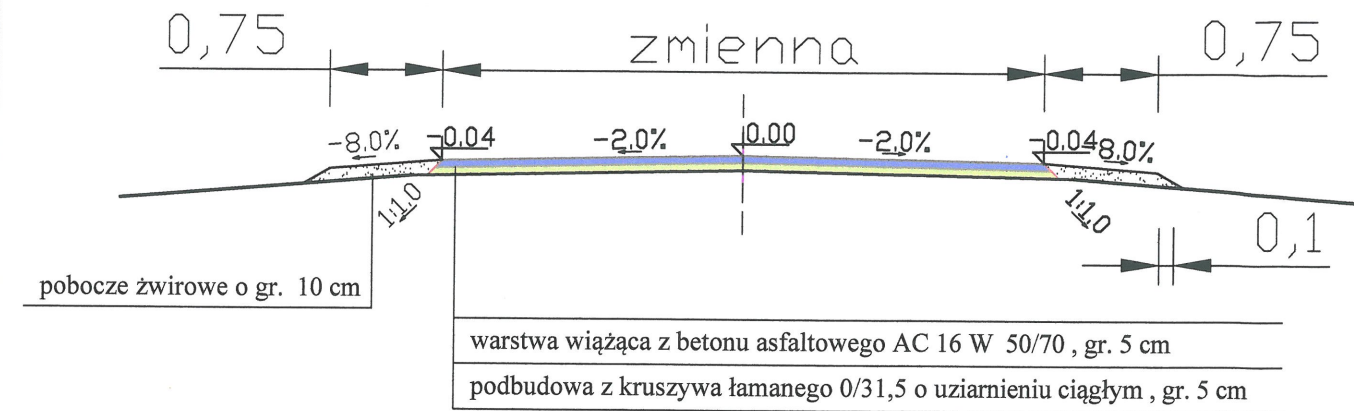


Przekrój Nr 3  
od km 0+760,00 do km 0+780,00  
od km 0+900,00 do km 0+920,00

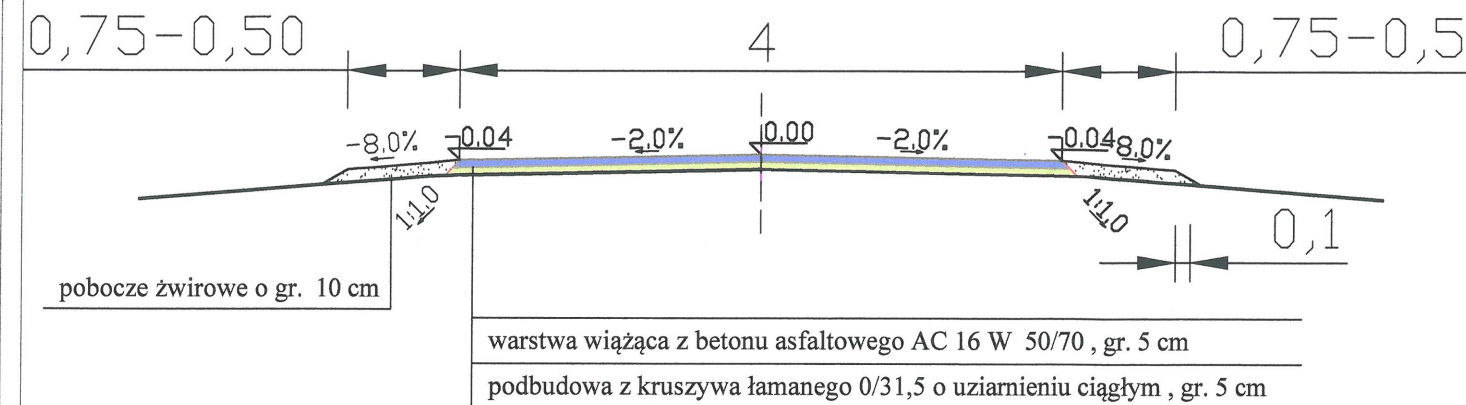


Przekrój Nr 5  
od km 0+820,00 do km 0+840,00  
od km 0+880,00 do km 0+900,00

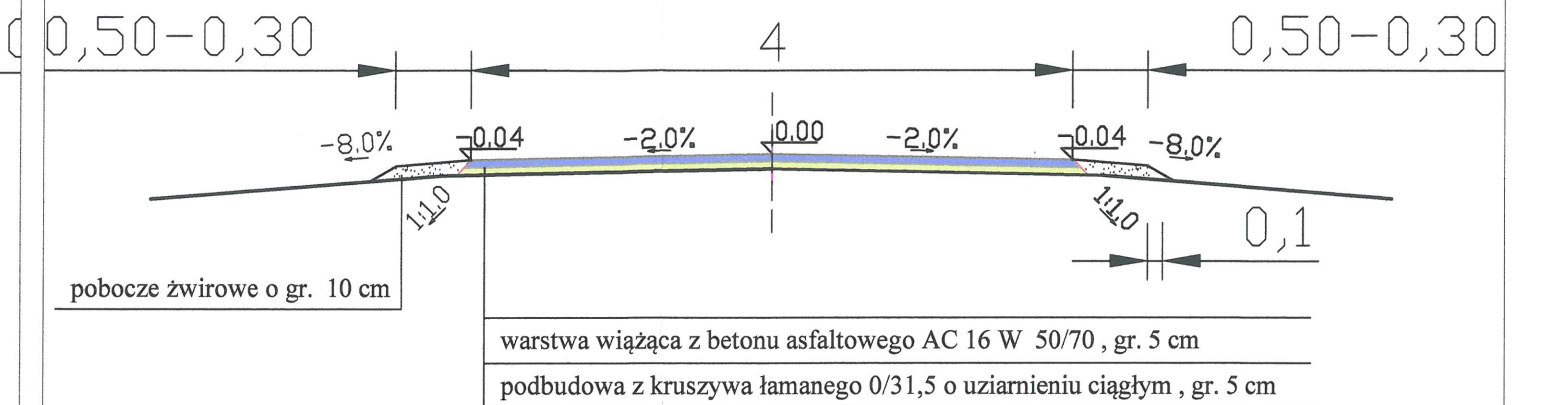


Przekrój Nr 2  
od km 0+011,30 do km 0+760,00  
od km 0+920,00 do km 0+929,18

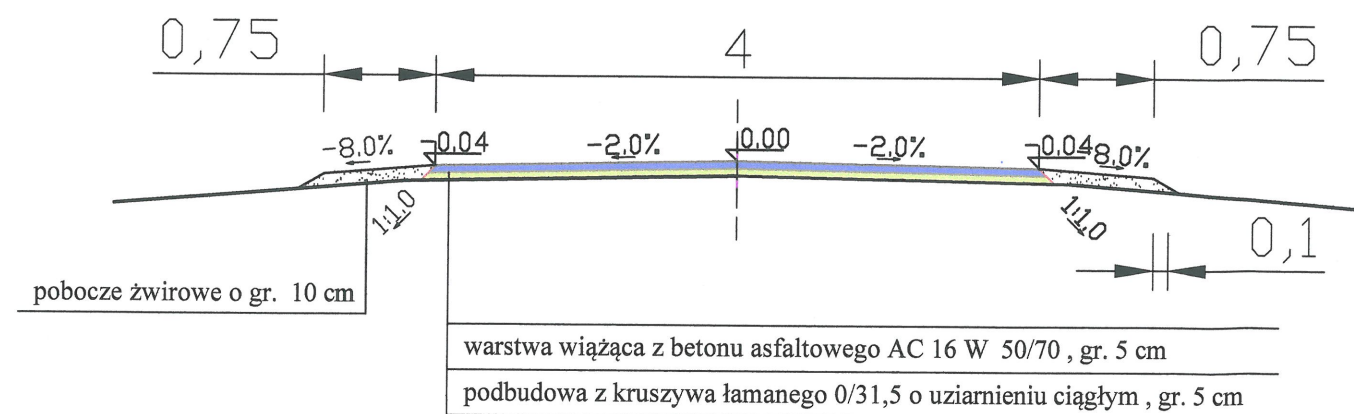


Przekrój Nr 4  
od km 0+780,00 do km 0+820,00

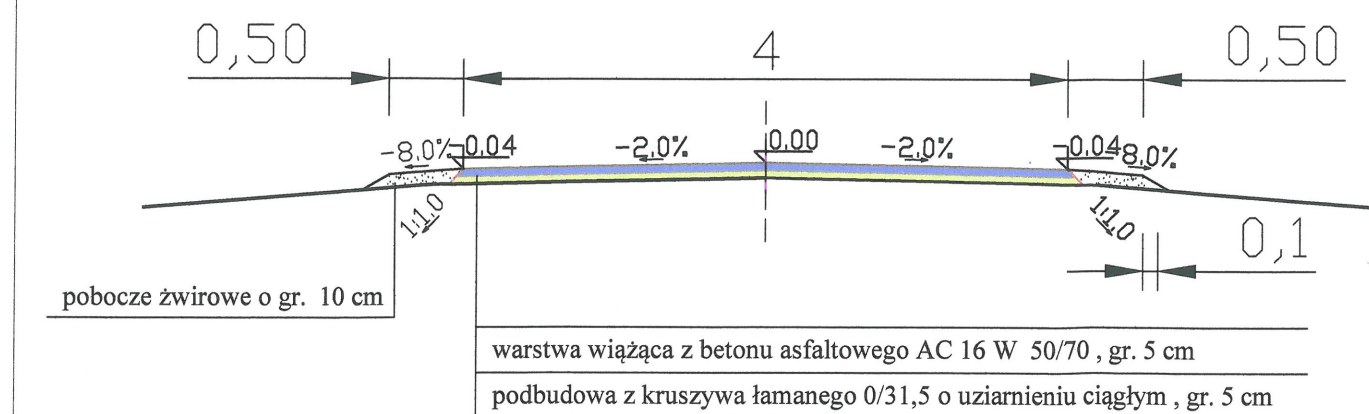

Przekrój Nr 6  
od km 0+840,00 do km 0+880,00

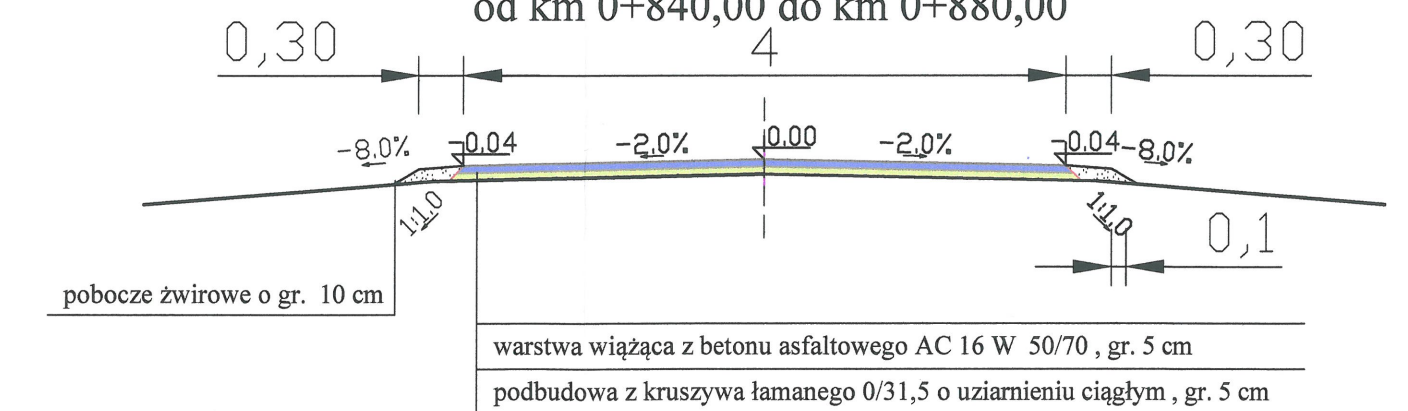

GMINA SOŃSK, 06-430 SOŃSK, UL. CIECHANOWSKA 20			
 <b>BIURO PROJEKTOWE ROBERT SZEPIETOWSKI</b> 06-400 Ciechanów, ul. Kicińskiego 17, tel. 236738834, 880976974			
ZAŁĄCZNIK DO ZGŁOSZENIA ROBÓT PRZEBUDOWY DROGI GMINNEJ w m. Koźniewo Średnie (dz. nr 160 i 124/1) NA ODCINKU OD KM 0+000 DO KM 0+929,18			
Tytuł rysunku:	PRZEKRÓJ NORMALNY	Płkietka: 0+002,44 - - 0+929,18	Skala: 1:50
Opracował:	mgr inż. Robert Szepietowski MAZ/BO/8001/01	Podpis:	Branża: drogowa Data: KWIECIEŃ 2019 Rys. nr: 3