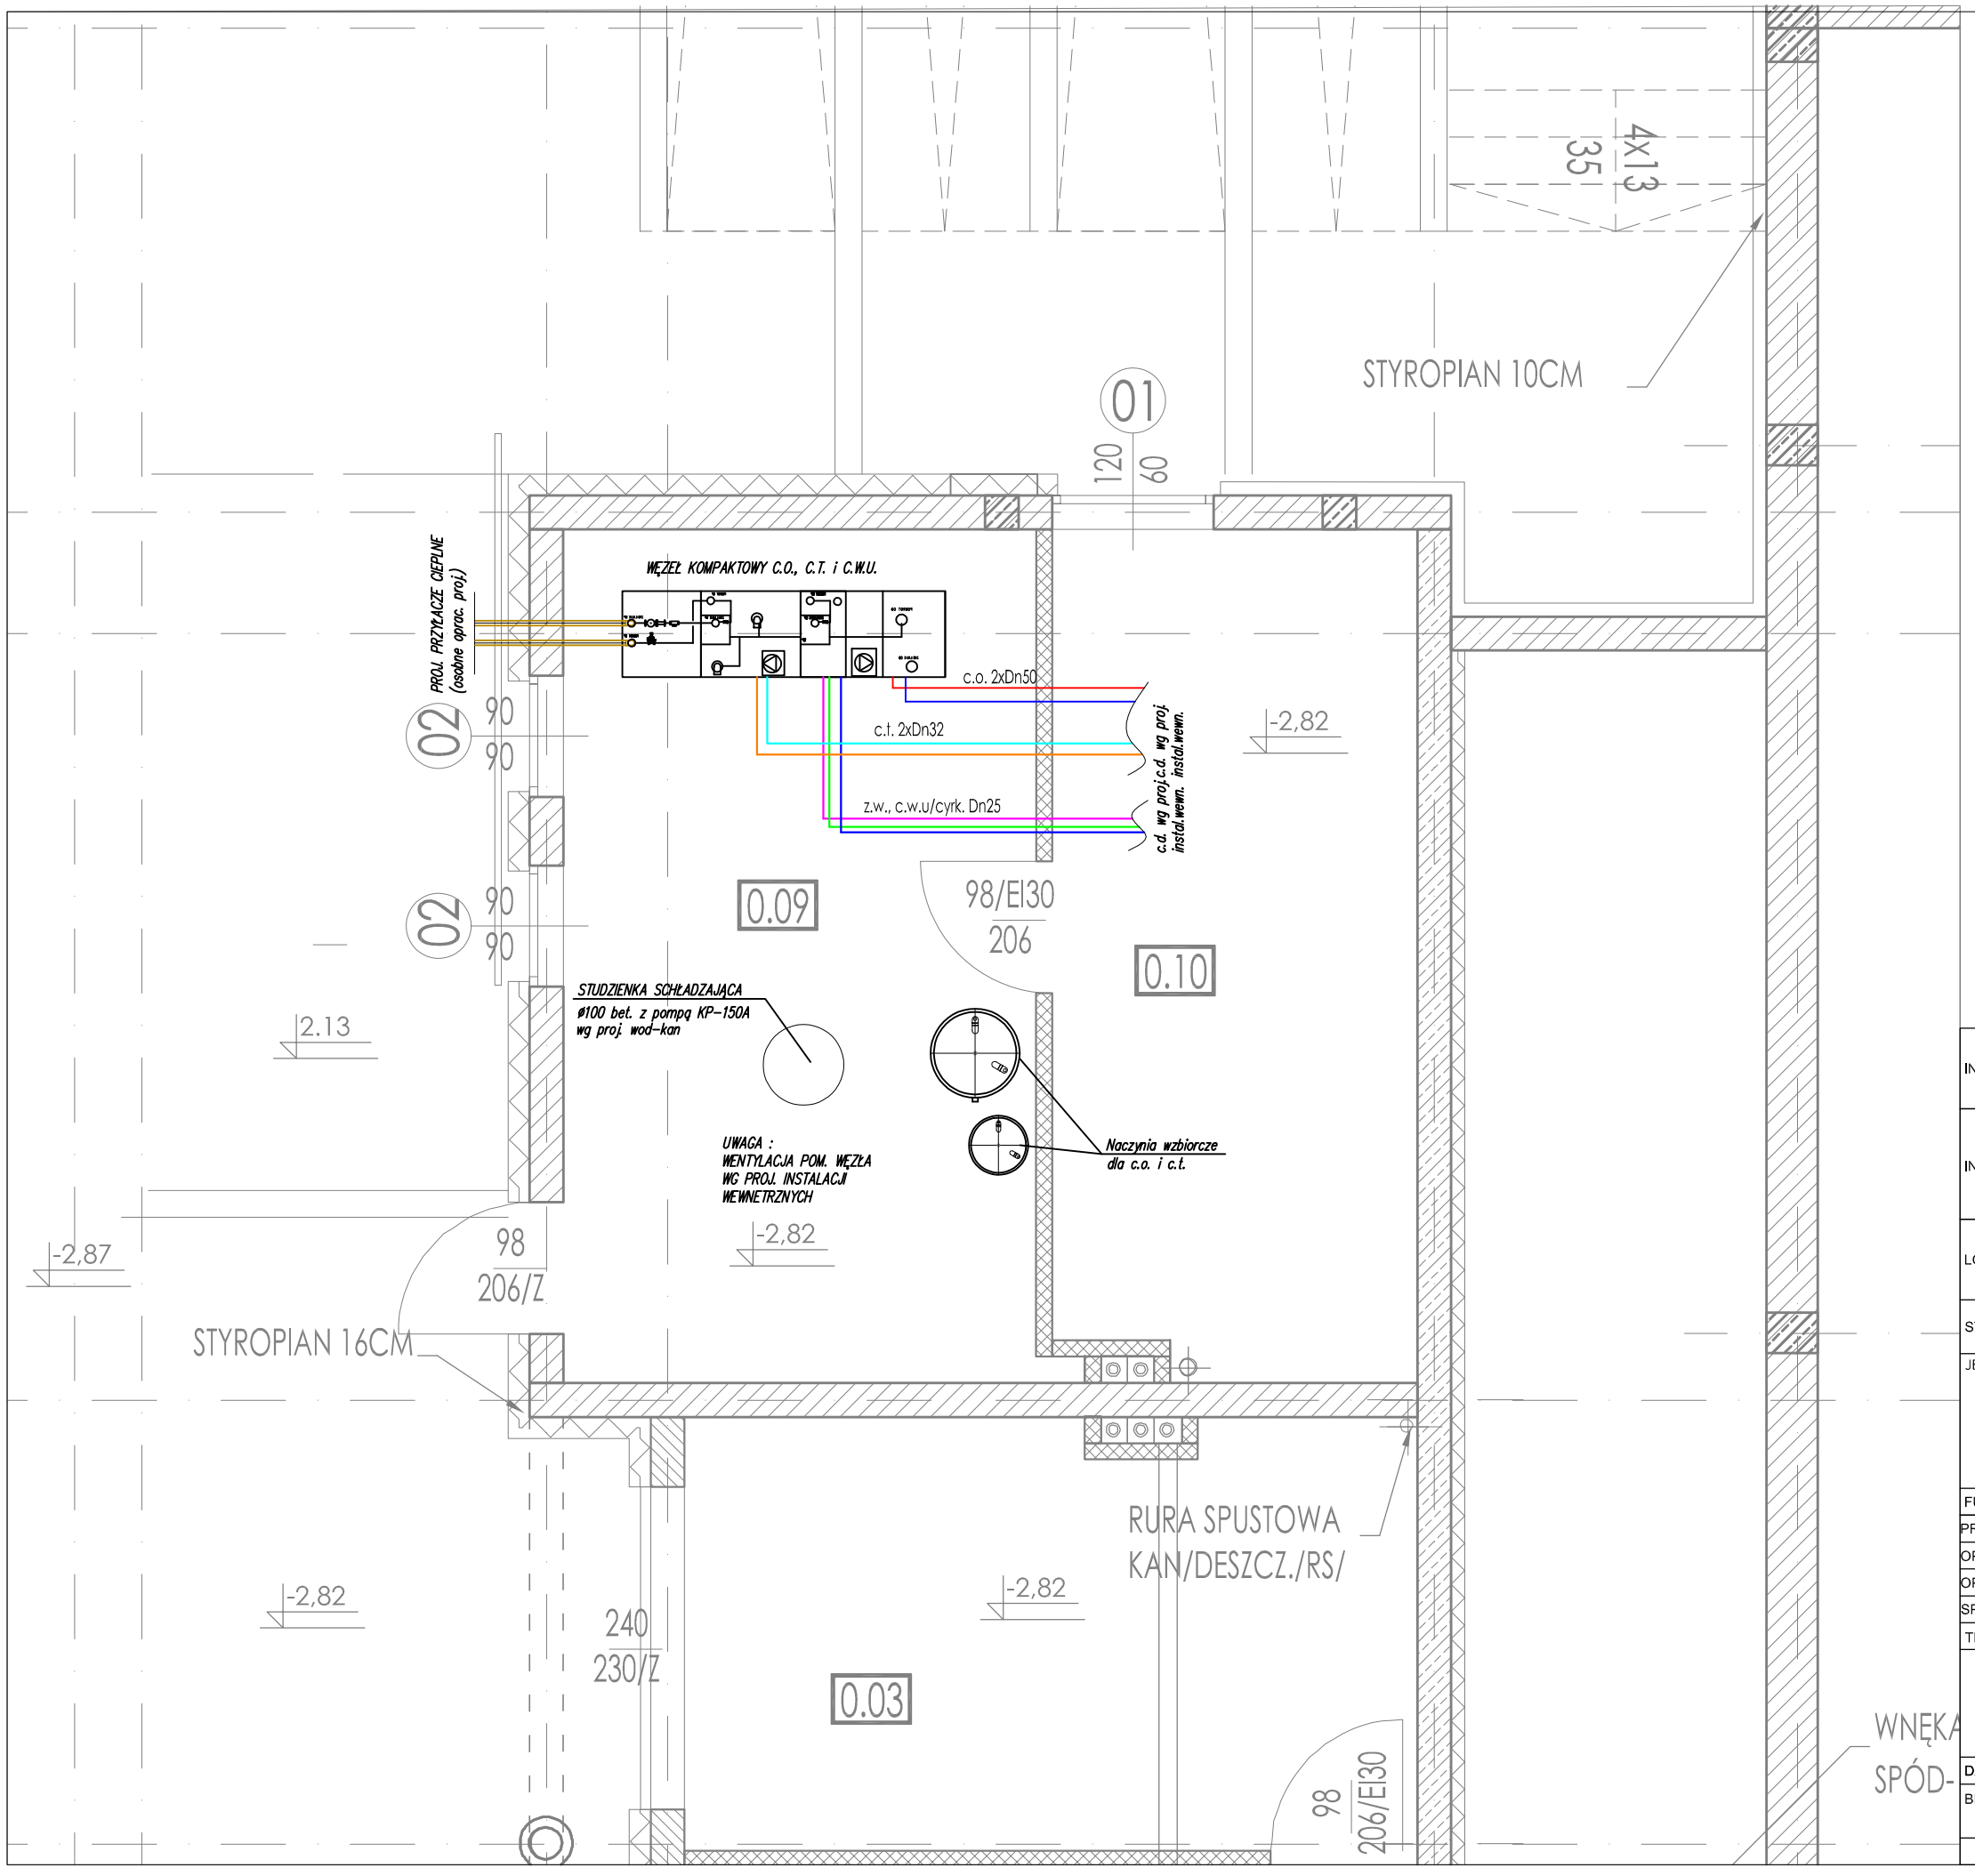

ZESTAWIENIE POWIERZCHNI- PARTER

Nr pom.	Nazwa pomieszczenia	Pow. [m²]	h-pom. [m]
0.01	WIATROŁAP	3,75	2,5
0.02	HOL ZE SCHODAMI I ANEKSEM SZATNI	49,40	2,5
0.03	MAGAZYN	17,33	2,5
0.04	POM. PORZĄD.	3,34	2,5
0.05	MAGAZYN	39,56	2,5
0.06	PRZEDSIONEK	3,26	2,5
0.07	WC	1,64	2,5
0.08	MAGAZYN	50,15	2,5
0.09	WĘZEŁ CIEPLNY	22,42	2,5
0.10	POM. TECHNICZNE	16,93	2,5

INWESTOR	Gmina Miejska Mielec Ul. Żeromskiego 26, 39-300 Mielec
INWESTYCJA	Przebudowa wraz z rozbudową istniejącego budynku szkoły o część hali sportowej wraz z niezbędną infrastrukturą oraz częściową rozbiórką i remontem istniejącego budynku Szkoły Podstawowej Nr 3 w Mielcu przy ul. Żeromskiego 30
LOKALIZACJA	Ul. Żeromskiego 30, 39-300 Mielec dz. 1653/1, 1656, 1655/2 Gmina 181101_1.0002 Osiedle, Powiat: 1811 - Mielec
STADIUM	PROJEKT WYKONAWCZY

JEDNOSTKA PROJEKTOWA

DEMIURG

ul. Płowiecka 11/2
PL 60-277 Poznań
tel./fax: +48 61 662 11 40
www.demiurg.com.pl

FUNKCJA	IMIĘ INAZWISKO	NR UPR.	PODPIS
PROJEKTOWAŁ	mgr.inż. Wojciech Jankowiak	WKP/0278/PWOS/04	
OPRACOWAŁ			
OPRACOWAŁ			
SPRAWDZIŁ			

TREŚĆ			SKALA
RZUT POM. WEZŁA			1:50
DATA	LIPIEC 2015	NR KONTRAKTU	001453
BRANŻA S	NR REWIZJI 00	NR RYS.	W_02

Rysunek stanowi własność firmy DEMIURG, i nie może być kopiowany, rozpowszechniany, modyfikowany, i udostępniany osobom trzecim bez wcześniejszej pisemnej zgody właściciela.