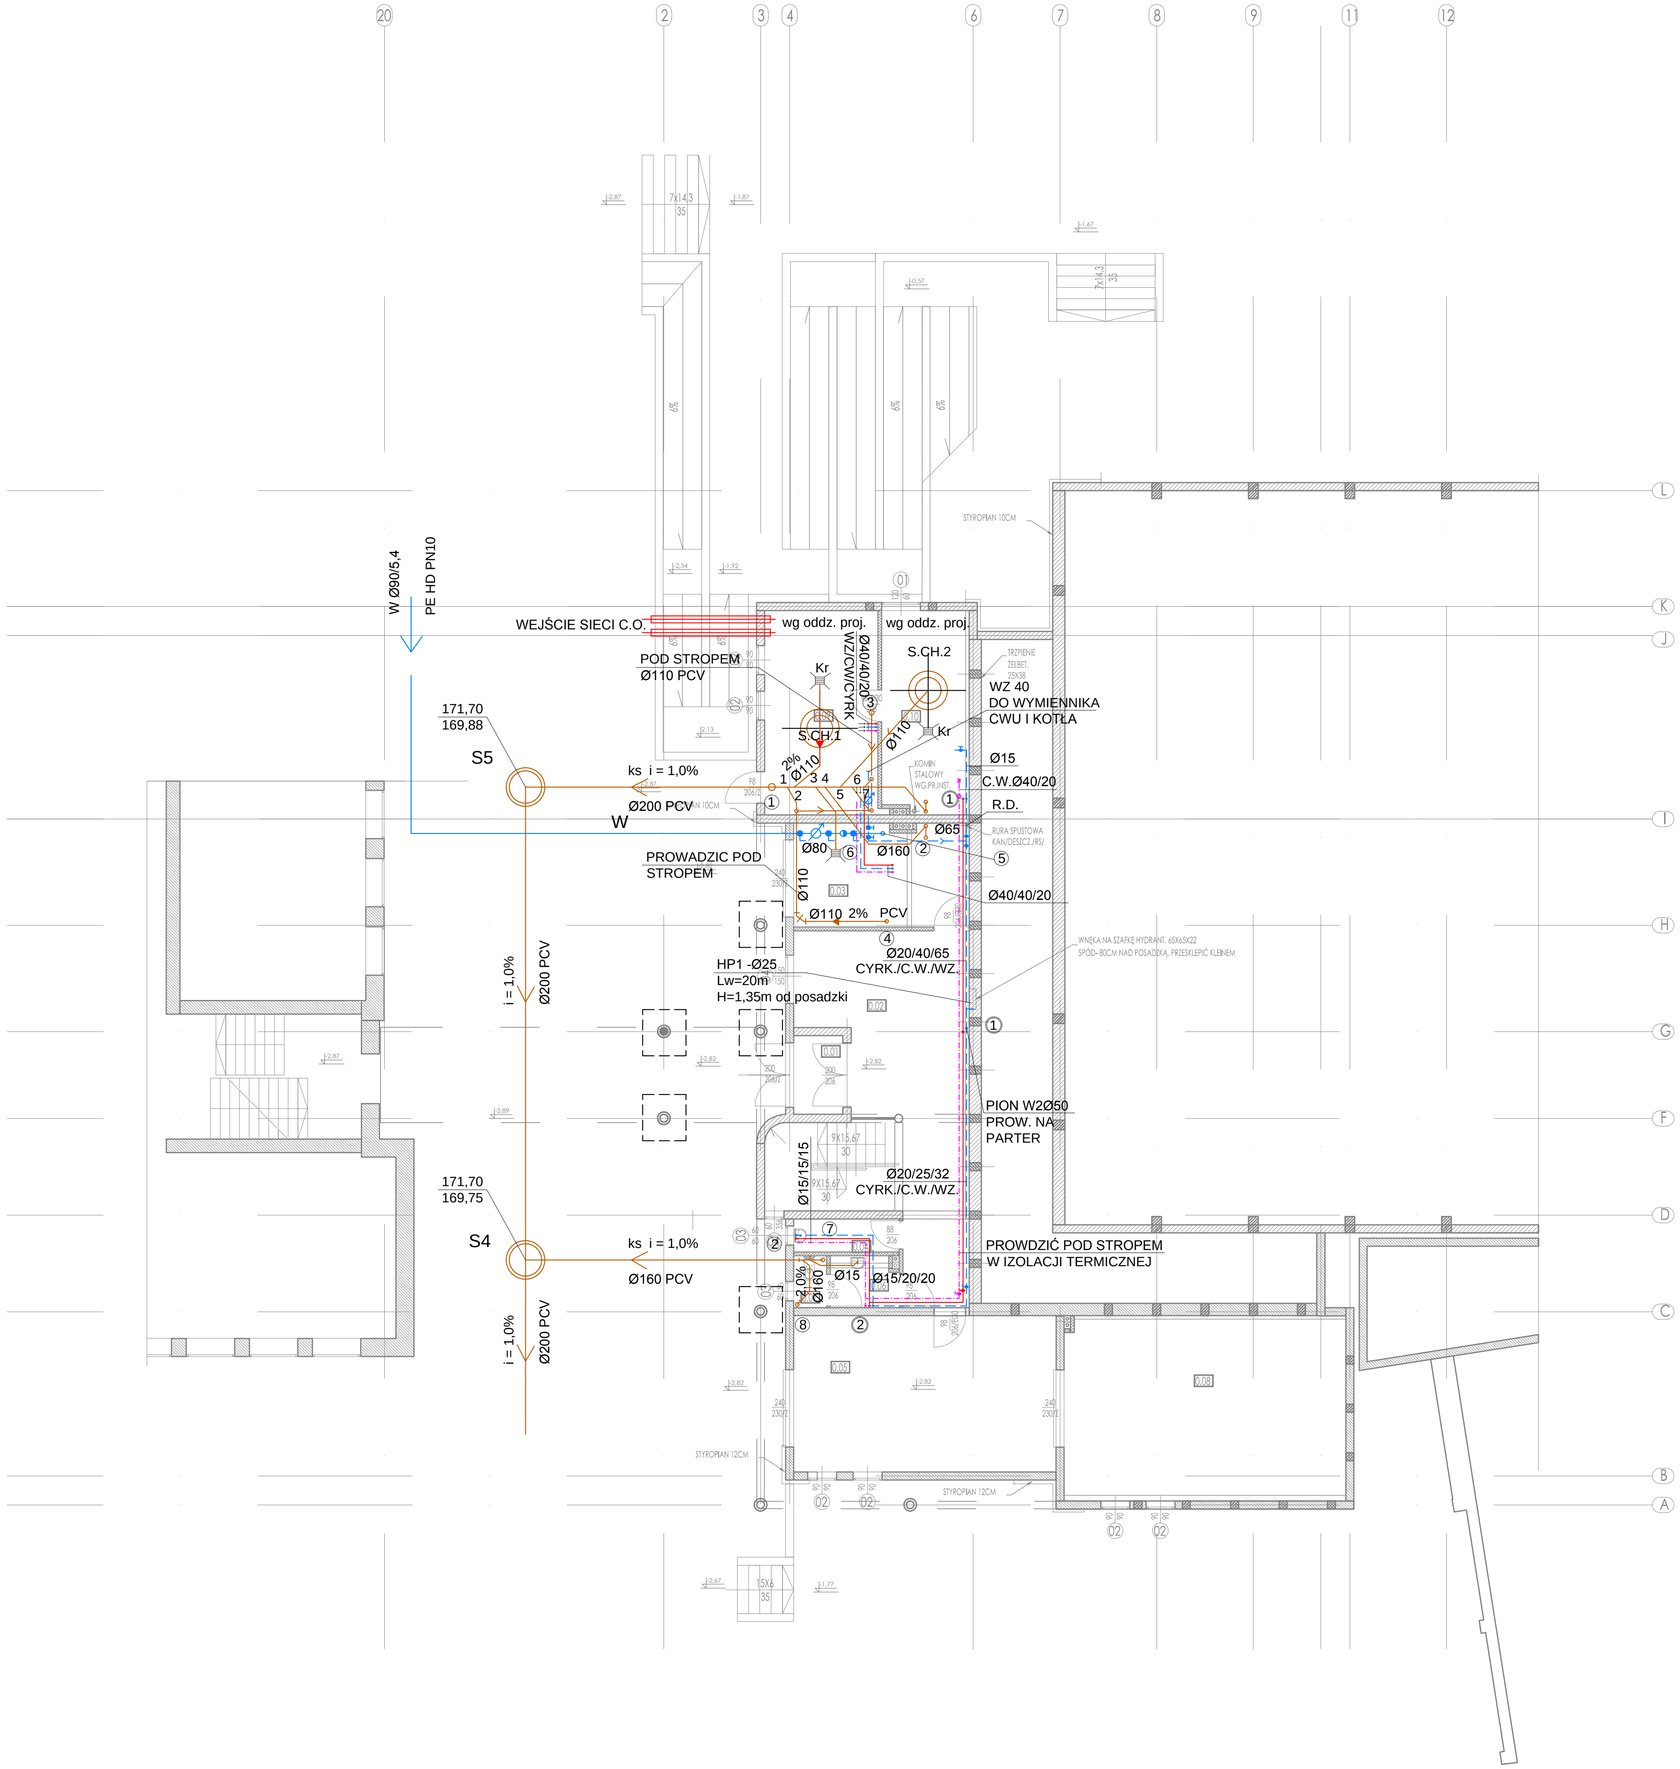

WYKAZ OZNACZEŃ:

	PROJEKTOWANA INSTALACJA WODY ZIMNEJ, CIEPŁEJ, CYRKULACJI - POZIOMY 2 PIONY HYDRANTÓW Z RUR STALOWYCH
i = 2% / Ø160	PROJEKTOWANA INSTALACJA KANALIZACJI SANITARNEJ Z RUR PCV KIELICH.
S.CH.1 - S.CH3	STUDZIENKI SCHŁADZAJĄCE Z KRĘGÓW BET. Ø800mm h=1,0m
	KLAPY ZWROTNE DALLMER Ø100mm
R	REWIZJE NA PIONACH KANALIZACJI SANITARNEJ
①–⑧	NUMERY PIONÓW KANALIZACYJNYCH
HP1 - HP3	PROJEKTOWANE HYDRANTY P. POŻAROWE Dn=25mm W SZAFKACH WNĘKOWYCH SZT. 2 I NAŚCIENNYCH SZT. 2
Kr	KRATKI PODŁOGOWE Ø100
W	WODOMIERZ SKRZYDEŁKOWY Dn=32mm, Qn=6,0m3/h Qmax= 12m3/h
Z.ZA	ZAWÓR ZWROTNY ANTYSKAŻENIOWY KOŁNIERZOWY Z GRUPY, Dn = 65mm
	ZAWORY KULOWE GWINTOWANE ZE ŚRUBUNKIEM LUB KOŁNIERZOWE
NP. Ø32/n/h	PROJEKTOWANA INSTALACJA WEWNĘTRZNA WODY ZIMNEJ, C.W.U. I CYRKULACJI Z RUR Z TWORZYWA SZTUCZNEGO W WĘZŁACH SANITARNYCH - PROWADZONA W POSADZKACH I POD GLAZURĄ
Ø58/2,5/32/3,5 CYRK./ C.W.	

ZESTAWIENIE POWIERZCHNI- PARTER

Nr pom.	Nazwa pomieszczenia	Pow. [m²]	h-pom. [m]
0.01	WIATROŁAP	3,75	2,5
0.02	HOL ZE SCHODAMI I ANEKSEM SZATNI	50,73	2,5
0.03	MAGAZYN	17,33	2,5
0.04	POW. PORZĄD.	3,34	2,5
0.05	PRZEBIOŚCINEK	3,26	2,5
0.07	WC	1,64	2,5
0.08	MAGAZYN	50,15	2,5
0.09	WĘZEŁ CIEPLNY	22,42	2,5
0.10	KOTŁOWNIA GAZ.	16,93	2,5

INWESTOR	Gmina Miejska Mielec Ul. Żeromskiego 26, 39-300 Mielec
INWESTYCJA	Przebudowa wraz z rozbudową istniejącego budynku szkoły o część hali sportowej wraz z niezbędną infrastrukturą oraz częściową rozbiórką i remontem istniejącego budynku Szkoły Podstawowej Nr 3 w Mielcu przy ul. Żeromskiego 30
LOKALIZACJA	Ul. Żeromskiego 30, 39-300 Mielec dz. 1653/1, 1656, 1655/2 Gmina 181101_1.0002 Osiedle, Powiat: 1811 - Mielec
STADIUM	PROJEKT BUDOWLANY

JEDNOSTKA PROJEKTOWA

DEMURG
ul. Prawiecka 11/2
PL 60-277 Poznań
tel./fax: +48 61 662 11 40
www.demurg.com.pl

FUNKCJA	IMIĘ INAZWISKO	NR UPR.	PODPIS
PROJEKTOWAŁ	mgr.inż. Wojciech Jankowiak	WKP/0278/PWOS/04	
OPRACOWAŁ			
OPRACOWAŁ			
SPRAWDZIŁ	mgr.inż. Irmina Ziółkowska	WKP/0358/POOS/09	

TREŚĆ	SKALA
WEWNETRZNA INSTALACJA WOD - KAN I C.W.U. RZUT WĘZŁA C.O. - RZUT PRZYZIEMIA	1:100

DATA	MARZEC 2015	NR KONTRAKTU	001453
BRANŻA S	NR REWIZJI 00	NR RYS.	WK.01

Rysunek stanowi własność firmy DEMURG, nie może być kopiowany, rozpowszechniany, modyfikowany, udostępniony osobom trzecim bez wcześniejszej pisemnej zgody wnioskodawcy.