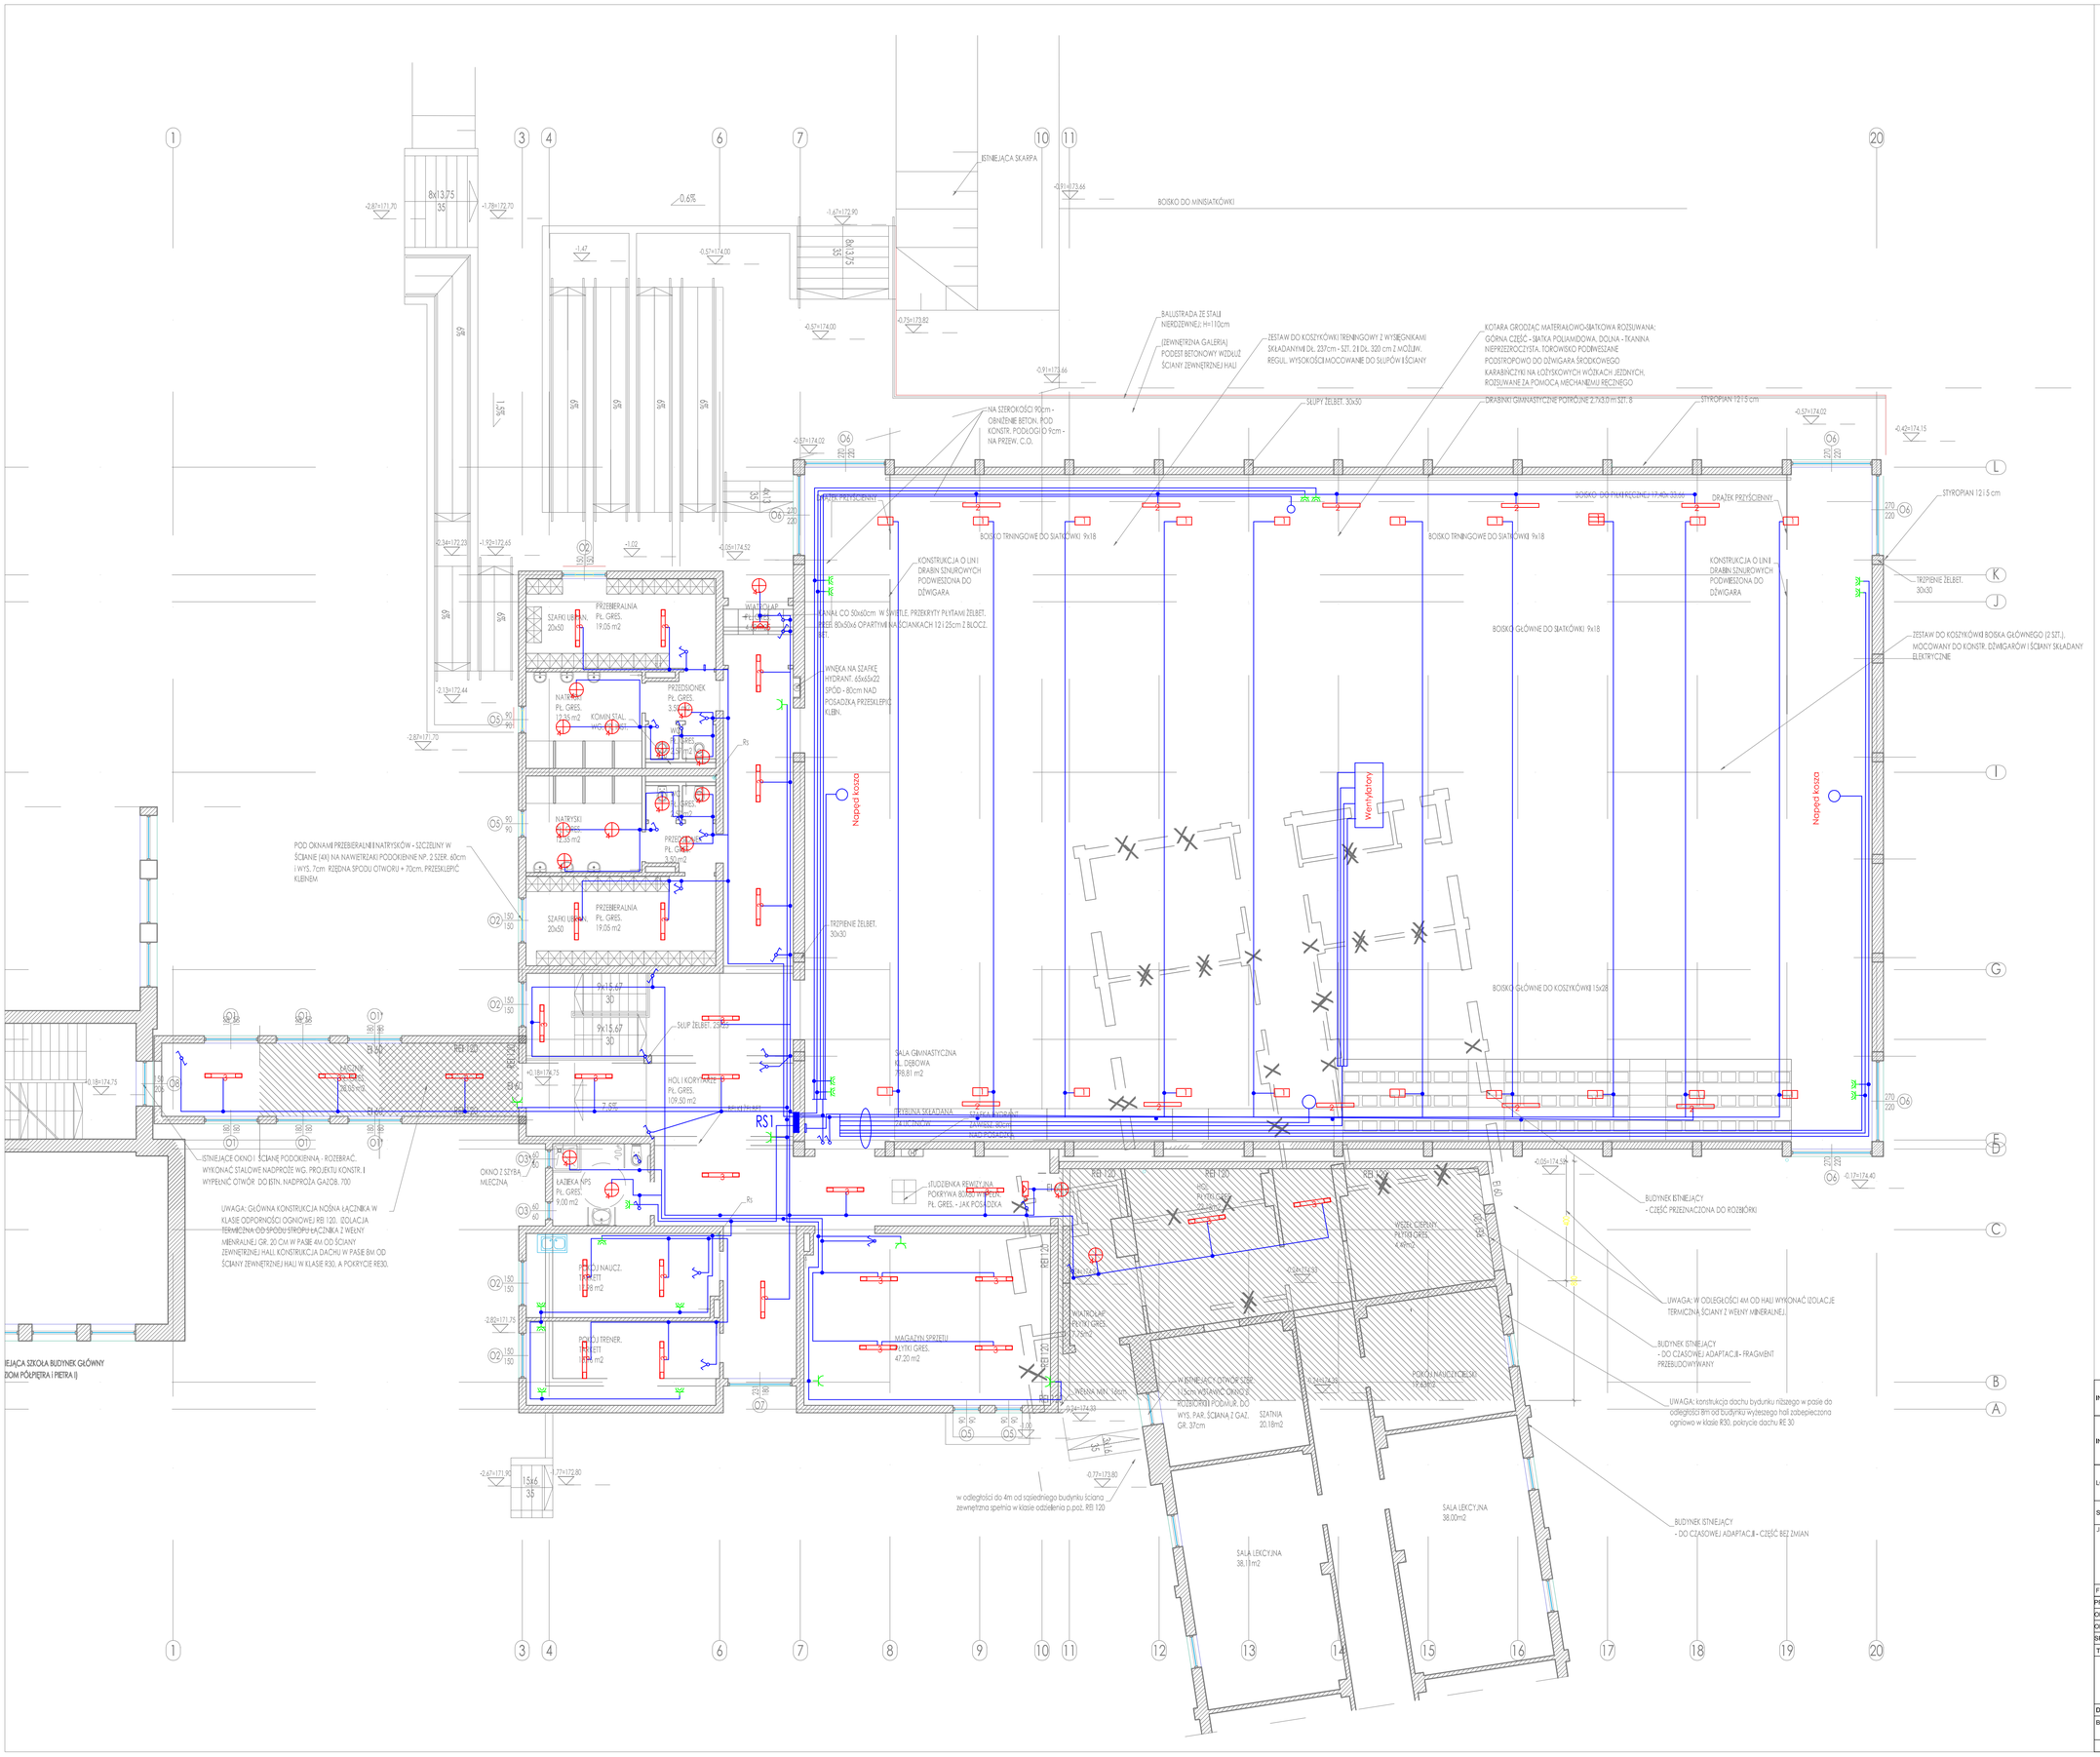


LEGENDA:

| | |
|---|---|
| 1 | Oprawa typu naświetlacz 400W AS IP65 |
| 2 | Oprawa awartyjna 1x36W H207 1H IP65 |
| 3 | Oprawa nastropowa 2x36 EVG IP40 |
| 4 | Oprawa plafon 2x18W EVG IP20/IP44 |
| 5 | Oprawa awaryjna 1h ciemna 6W |
| | Wyłącznik poj. 16A IP wg opisu |
| | Wyłącznik podwójny 16A IP wg opisu |
| | Wyłącznik schodowy 16A IP wg opisu |
| | Przycisk 16A IP wg opisu |
| | Gniazda wtykowe 16A p/t IP wg opisu |
| | Gniazda wtykowe 16A p/t IP44 |

| | |
|---|---|
| INWESTOR | Gmina Miejska Mielec<br>Ul. Żeromskiego 26,<br>39-300 Mielec |
| INWESTYCJA | Przebudowa wraz z rozbudową istniejącego budynku szkoły o część hali sportowej wraz z niezbędną infrastrukturą oraz częściową rozbiórką i remontem istniejącego budynku Szkoły Podstawowej Nr 3 w Mielcu przy ul. Żeromskiego 30 |
| LOKALIZACJA | Ul. Żeromskiego 30, 39-300 Mielec<br>dz. 1653/1, 1656, 1655/2 Gmina 181101_1.0002<br>Osiedle, Powiat: 1811 - Mielec |
| STADIUM | PROJEKT BUDOWLANY |

JEDNOSTKA PROJEKTOWA

DEMIURG

ul. Płowiecka 11/2
Pl. 60-277 Poznań
tel./fax: +48 61 662 11 40
www.demiurg.com.pl

| FUNKCJA | IMIĘ INAZWISKO | NR UPR. | PODPIS |
|---|---|---|---|
| PROJEKTOWAŁ | Kazimierz Nowicki | PW 53287 | |
| OPRACOWAŁ | mgr. inż. Radosław Jackowski | | |
| OPRACOWAŁ | | | |
| SPRAWDZIŁ | mgr.inż. Karol Walczak | WKP/0120/POOE/08 | |

| TREŚĆ | | | SKALA |
|---|---|---|---|
| RZUT PARTERU INST. ELEKTRYCZNA | | | 1:100 |
| DATA | MARZEC 2015 | NR KONTRAKTU | 001453 |
| BRANŻA E | NR REWIZJI 00 | NR RYS. E.01 | |

Rysunek chroniony wyłącznie własność firmy DEMIURG. I nie może być kopiowany, rozpowszechniony, modyfikowany i udostępniony osobom trzecim bez wcześniejszej pisemnej zgody właściciela.