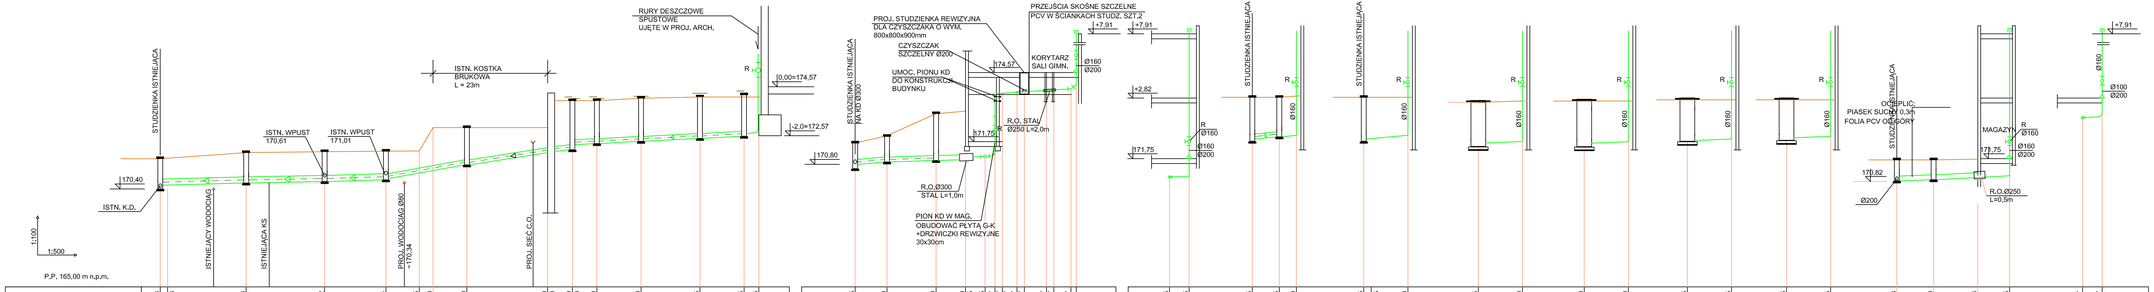
RURY DESZCZOWE SPUSTOWE UJĘTE W PROJ. ARCH.
ISTN. KOSTKA BRUKOWA L = 23m
PROJ. STUDZIENKA REWIZYJNA DLA CZYSZCZAKA O WYM. 800x800x900mm
CZYSZCZAK SZCZELNY Ø200
UMOC. PIONU KD DO KONSTRUKCJI BUDYNKU
PRZEJŚCIA SKOŚNE SZCZELNE PCV W ŚCIANKACH STUDZ. SZT.2
KORYTARZ SALI GIMN.
STUDZIENKA ISTNIEJĄCA
STUDZIENKA ISTNIEJĄCA NA KD Ø300
ISTNIEJĄCY WODOCIĄG
ISTNIEJĄCA KS
PROJ. WODOCIĄG Ø80 ~170,34
PROJ. SIEĆ C.O.
ISTN. WPUST 170,61
ISTN. WPUST 171,01
ISTN. K.D.
R.O. STAL Ø200 L=2,9m
R.O.Ø300 STAL L=1,0m
PION KD W MAG.
OBUDOWAĆ PŁYTĄ G-K +DRZWICZKI REWIZYJNE 30x30cm
OCIEPLIĆ: PIASEK SUCHY 0,3m FOLIA PCV ODGÓRY
MAGAZYN
R.O.Ø250 L=0,5m
1:100
1:500
P.P. 165,00 m n.p.m.

| | | |