


**PRZEBUDOWA ISTNIEJĄCEGO PRZYŁĄCZA WODOCIĄGOWEGO
DO BUDYNKU SZKOŁY - CZĘŚĆ NISKA**

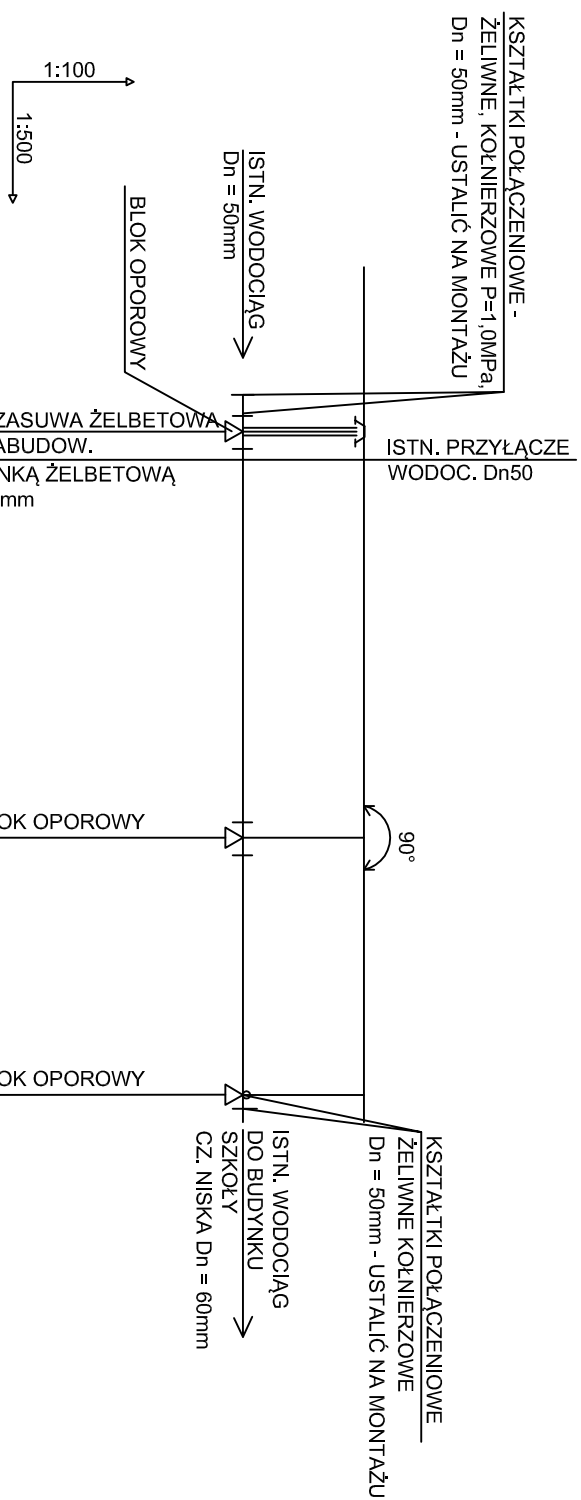

RZĘDNA TERENU ISTN./PROJ.	174.15	174.10	174.10
RZĘDNA OSI WODOCIĄGU	172.55	172.50	172.50
ZAGŁĘBIENIE [m]	1.60	1.60	1.50
ŚREDNICA [mm], MATERIAŁ		PE HDPE 1.0 D = 63.0	D = 63.0
DŁUGOŚĆ [m]	0.0	25.0	17.0
OZNACZENIE TRASY	"A"	"B"	"C"

INWESTOR	Gmina Miejska Mielec Ul. Żeromskiego 26, 39-300 Mielec
INWESTYCJA	Przebudowa wraz z rozbudową istniejącego budynku szkoły o część hali sportowej wraz z niezbędną infrastrukturą oraz częściową rozbudową i remontem istniejącego budynku Szkoły Podstawowej Nr 3 w Mielcu przy ul. Żeromskiego 30
LOKALIZACJA	Ul. Żeromskiego 30, 39-300 Mielec dz. 1653/1, 1656, 1655/2 Gmina 181101_1.0002 Osiedle, Powiat: 1811 - Mielec
STADIUM	PROJEKT BUDOWLANY

JEDNOSTKA PROJEKTOWA

DENIURPG

ul. Piowięcka 11/2
PL 60-277 Poznań
tel./fax: +48 61 662 11 40
www.deniurpg.com.pl

FUNKCJA	IMIĘ INAZWISKO	NR UPR.	PODPIS
PROJEKTOWAŁ	mgr.inż. Wojciech Janikowiak	WKP0278PW/OS/04	
OPRACOWAŁ			
OPRACOWAŁ			
SPRAWDZIŁ	mgr.inż. Irmína Ziłkowska	WKP0358P/POOS/09	
TREŚĆ			SKALA

**PRZEBUDOWA ISTNIEJĄCEGO
PRZYŁĄCZA WODOCIĄGOWEGO**

1:100

DATA	MARZEC 2015	NR KONTRAKTU	001453
------	-------------	--------------	--------

BRANŻA	NR REMIZJI	NR RYS.	KW.01
S	00		

Rysunek stanowi własność firmy DENIURPG. Nie może być kopiowany, rozpowszechniany, modyfikowany, udostępniany osobom trzecim bez wczelnego pisemnej zgody właściciela.