


P.P. 165,00 m n.p.m.

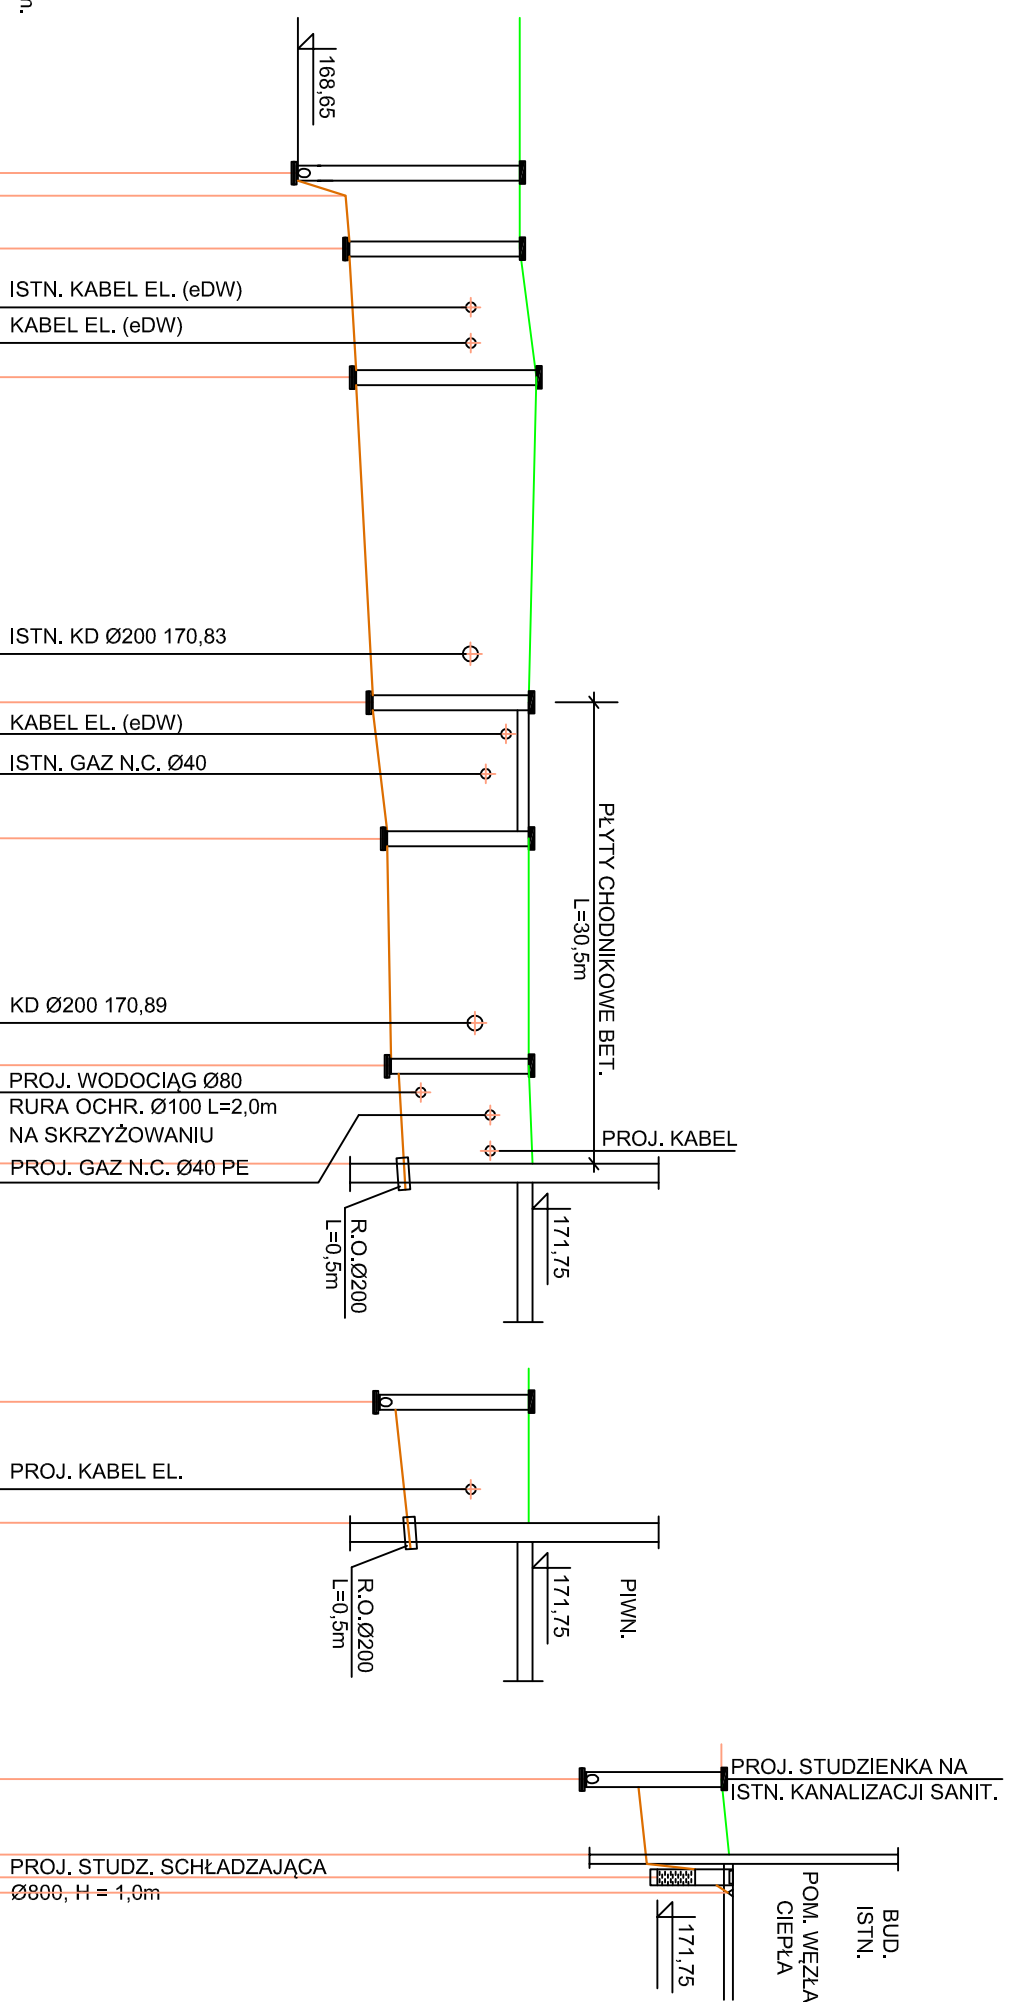

OZNACZENIE TRASY	S.O.	RZĘDNA TERENU ISTNIEJĄCEGO		RZĘDNA DŃA RUROCIĄGU KANALIZACYJNEGO	ZAGŁĘBIENIE [m]	DŁUGOŚĆ CAŁKOWITA[m], DŁUGOŚĆ ODCINKA [m]	ŚREDNICA [mm], SPADEK, MATERIAŁ
		S1	S2				
Ø200 PCV	S1	171,58	171,58	168,65	2,93	5,0	10 ‰
		171,58	169,28	2,30			
	S2	171,80	169,33	2,25	8,5		
		171,80	169,42	2,38	13,5		
	S3	171,70	169,64	2,06	21,5		
		171,70	169,73	1,87	36,0		
	S4	171,70	169,73	1,87	9,0		
		171,70	169,98	1,72	45,0		
	S5	171,70	169,88	1,82	15,0		
		171,75	170,05	1,70	60,0		
1	171,75	170,05	1,70	6,5	1,5 ‰ Ø160		
171,75	170,05	66,5					
S4	2	171,70	169,94	1,76	8,0	2,0 ‰ Ø160	
		171,70	169,73	1,97	8,0		
	171,70	170,10	1,60	8,0			
S6	SCH	174,25	173,15	1,10	5,0	2,0 ‰ Ø160	
		174,25	173,25	1,00	5,0		
		174,30	173,30	1,00	5,0	1,5 ‰ Ø160	

INWESTOR	Gmina Miejska Mielec Ul. Żeromskiego 26, 39-300 Mielec		
INWESTYCJA	Przebudowa wraz z rozbudową istniejącego budynku szkoły o część hali sportowej wraz z niezbędną infrastrukturą oraz częściową rozbudową i remontem istniejącego budynku Szkoły Podstawowej Nr 3 w Mielcu przy ul. Żeromskiego 30		
LOKALIZACJA	Ul. Żeromskiego 30, 39-300 Mielec dz. 1653/1, 1656, 1655/2 Gmina 1811101_1.0002 Osiedle, Powiat: 181-1 - Mielec		
STADIUM	PROJEKT BUDOWLANY		
JEDNOSTKA PROJEKTOWA	DEMURG ul. Płowicka 11/2 PL 60-277 Poznań tel./fax: +48 61 662 11 40 www.demurg.com.pl		
FUNKCJA	IMIĘ INAZWISKO	NR UPK	PODPIS
PROJEKTOWAŁ	mgr.inż. Wojciech Janikowiak	WKP0278/PW/OS/04	
OPRACOWAŁ			
OPRACOWAŁ			
SPRAWDZIŁ	mgr.inż. Irmína Ziłkowska	WKP0358/P00S/09	
TRZEŚĆ			SKALA
PRZYŁĄCZA WOD.-KAN. - PROFILE PODŁUŻNE PRZYŁĄCZY KANALIZACJI SANITARNEJ			1:100
DATA	MARZEC 2015	NR KONTRAKTU	001453
BRANŻA	NR REMIZJI	NR RYS.	KW.02

Wydruk stanowi własność firmy DEMURG. Nie może być kopiowany, rozpowszechniany, modyfikowany. Wszelkie kopiowanie, rozpowszechnianie, modyfikowanie bez zgody DEMURG jest surowo zabronione.