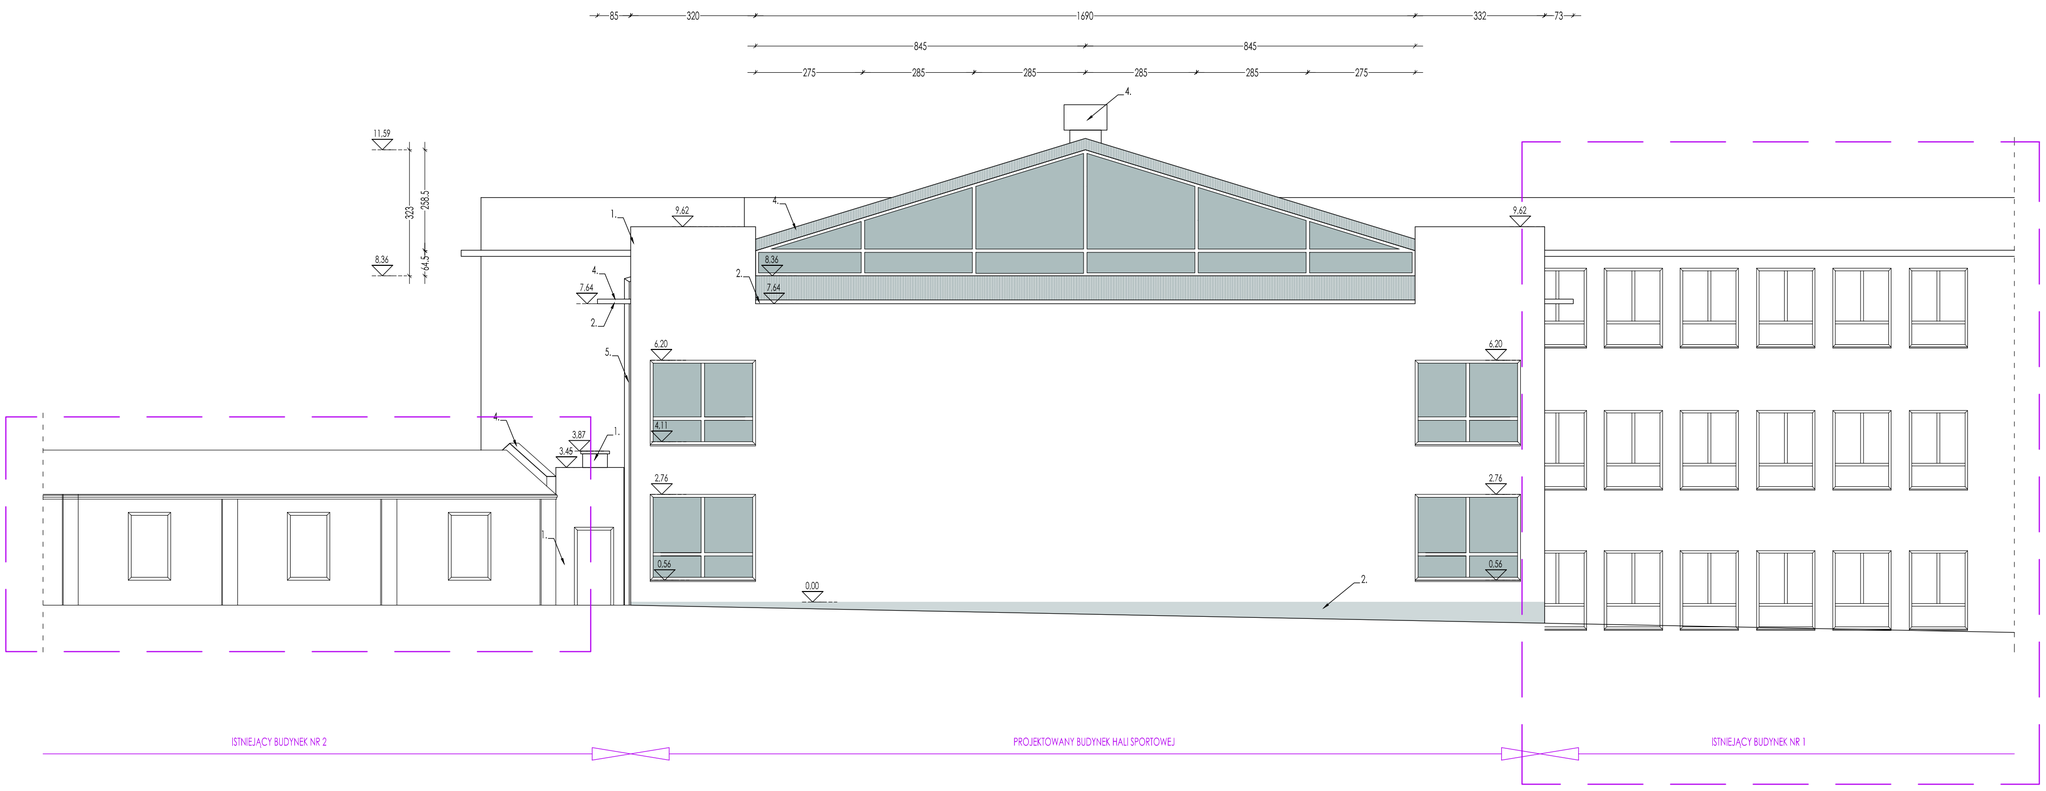

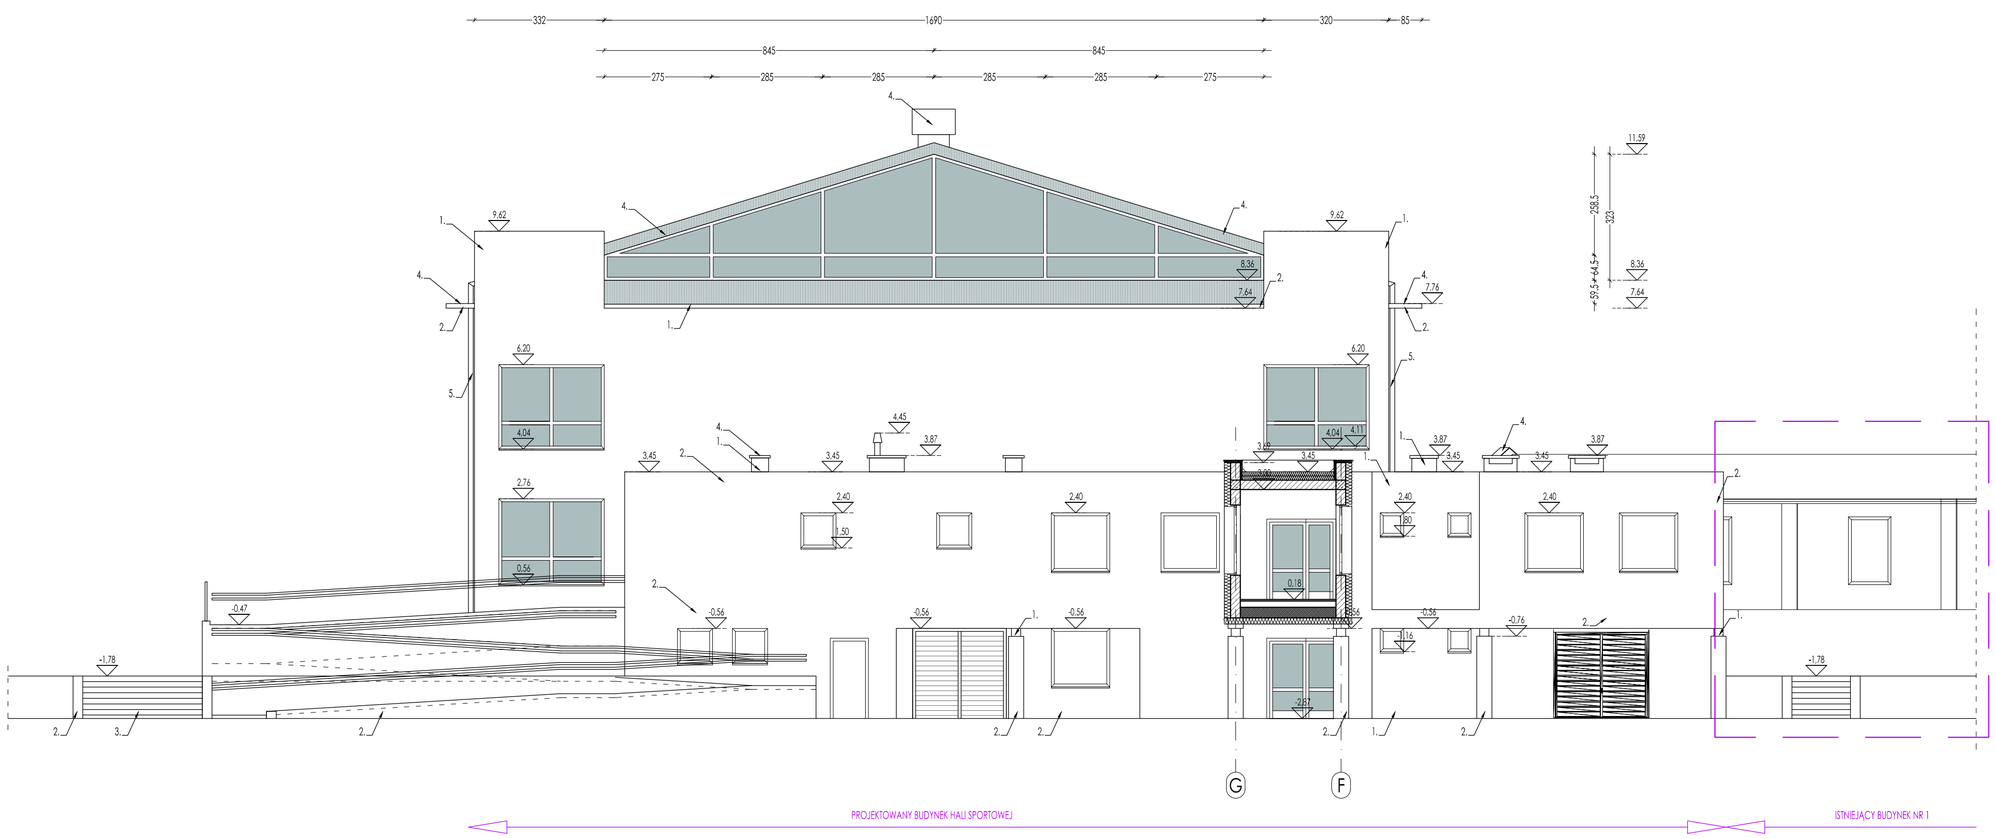

UWAGI OGÓLNE:

1. Wszystkie roboty należy wykonywać zgodnie z Polskimi Normami, "Warunkami technicznymi wykonania i odbioru robót, budowlano-montażowych opracowanymi przez Instytut Techniki Budowlanej oraz zasadami wiedzy i sztuki budowlanej.
2. Brak wskazania na rysunku technicznym elementu, którego zastosowanie wynika ze znanych lub powszechnie przyjętych rozwiązań w zakresie sztuki budowlanej nie zwalnia wykonawcy z konieczności skalkulowania i zastosowania takiego elementu w porozumieniu z Inwestorem a także z projektantem i za jego zgodą.
3. Każdy składnik projektowy należy rozpatrywać i rozpoznawać w dokumentacji w kontekście wszystkich rysunków, które do tego składnika się odnoszą z uwzględnieniem wszystkich opisów technicznych i zasad sztuki budowlanej.
4. Wszystkie elementy konstrukcyjne należy przyjmować według pozycji opisanych na schematach lokalizacyjnych w dokumentacji.
5. Zaistniałe niezgodności pomiędzy projektem architektonicznym i pozostałymi opracowaniami branżowymi oraz stanem istniejącym należy wyjaśnić i uzgodnić z projektantem.
6. Wszelkie elementy ruchome, elementy wyposażenia, w szczególności elementy stolarki i ślusarki okiennej i drzwiowej, balustrad, i innych należy zamawiać i wykonywać / montować na podstawie zweryfikowanych obmiarów rzeczywistych wykonanych na obiekcie.
7. Wszelkie materiały użyte w projekcie, rozwiązania techniczne i urządzenia muszą odpowiadać normom bezpieczeństwa ppoż. i bhp; posiadać odpowiednie atesty i aprobaty do stosowania w budownictwie.
8. Uwagi i opisy zamieszczone w części opisowej projektu są integralną częścią niniejszego opracowania.

LEGENDA:

1. TYNK AKRYLOWY DEKORACYJNY BARWIONY W MASIE (ATLAS)- KOLOR RAL 6019 - ŚCIANY OCIEPLONE STYROPIANEM, PODCIENIA OCIEPLONE STYROPIANEM, MURKI OPOROWE, FRAGMENTY SŁUPÓW, KOMINY.
2. TYNK MOZAIKOWY DEKORACYJNY NA BAZIE ŻYWICY AKRYLOWEJ (TYPU ATLAS DEKO MJ) - KOLOR RAL 6001 - ŚCIANY OCIEPLONE STYROPIANEM, GZYMSY, MURKI OPOROWE, SŁUPY.
3. PŁYTKI GRESOWE MROZOODPORNE - KLIF, Z ELEMENTAMI STOPNICOWYMI - KOLOR RAL 6019 - NA SCHODACH, POCHYLNIACH I PODESTACH PRZED WEJŚCIAMI PARTERU
4. PŁYTY WARSTWOWE DACHOWE I ŚCIENNE (TYPU METALPLAST ALAMENITT)). CZOŁO I PODBICIE OKAPU, OBRÓBKI BLACHARSKIE CZAP KOMINOWYCH, ŚCIAN ATTYKOWYCH, GZYMSU I COKOŁU, RYNNY, FRAG. RUR SPUST. - BLACHA POWLEKANA PROSZK. - KOLOR ral. 6001. OBUDOWA DACHOWEJ CENTRALI WENTYLACYJNEJ - RAL 6001
5. BALUSTRADY SCHODÓW I POCHYLNI, RURY SPUSTOWE - BLACHA STAL. POWLEKANA - KOLOR RAL 6019

- KOLORY OKIEN I DRZWI RAL 6019 I RAL 6001 - WG WYKAZU OKIEN I WIDOKÓW
- PARAPETY PODOKIENNE - BLACHA STALOWA POWLEKANA PROSZK. - KOLOR 6019+ 6009 (JAK OKNA)

INWESTOR	Gmina Miejska Mielec Ul. Żeromskiego 26, 39-300 Mielec
INWESTYCJA	Przebudowa wraz z rozbudową istniejącego budynku szkoły o część hali sportowej wraz z niezbędną infrastrukturą oraz częściową rozbiórką i remontem istniejącego budynku Szkoły Podstawowej Nr 3 w Mielcu przy ul. Żeromskiego 30
LOKALIZACJA	Ul. Żeromskiego 30, 39-300 Mielec dz. 1653/1, 1656, 1655/2 Gmina 181101_1.0002 Osiedle, Powiat: 1811 - Mielec
STADIUM	PROJEKT BUDOWLANY

JEDNOSTKA PROJEKTOWA

DEMIURG

ul. Płowiecka 11/2
PL 60-277 Poznań
tel./fax: +48 61 662 11 40
www.demiurg.com.pl

FUNKCJA	IMIĘ INAZWISKO	NR UPR.	PODPIS
PROJEKTOWAŁ	mgr.inż. arch Wanda Zierke	WP-OIA/OKK/UpB/13/2010	
OPRACOWAŁ	mgr. inż. arch. Alicja Szafraniec		
OPRACOWAŁ	mgr. inż. arch. Natalia Grenda		
SPRAWDZIŁ	mgr.inż. arch Krzysztof Nikisch	WP-OIA/OKK/UpB/50/2010	

TREŚĆ	SKALA
ELEWACJA PN-ZACH ELEWACJA PD-WSCH	1:100

DATA	MARZEC 2015	NR KONTRAKTU	001453
BRANŻA A	NR REWIZJI 00	NR RYS.	A.04

Rysunek stanowi własność firmy DEMIURG, i nie może być kopiowany, rozpowszechniany, modyfikowany, i udostępniany osobom trzecim bez wcześniejszej pisemnej zgody właściciela.