

Płytki przeciwpoślizgowe  
grupa C

Fuga epoksydowa

Płytki basenowe brzegowe  
na żywicy epoksydowej


Uszczelnienie: wypełnienie z  
żywicy epoksydowej i  
wykończenie płynnym PVC

klejenie folii na żywicy epoksydowej do  
niecki/ściany basenowej

nitowanie folii do niecki basenowej

Warstwa wyrównawcza pod  
folia PVC

Folia PVC zbrojona

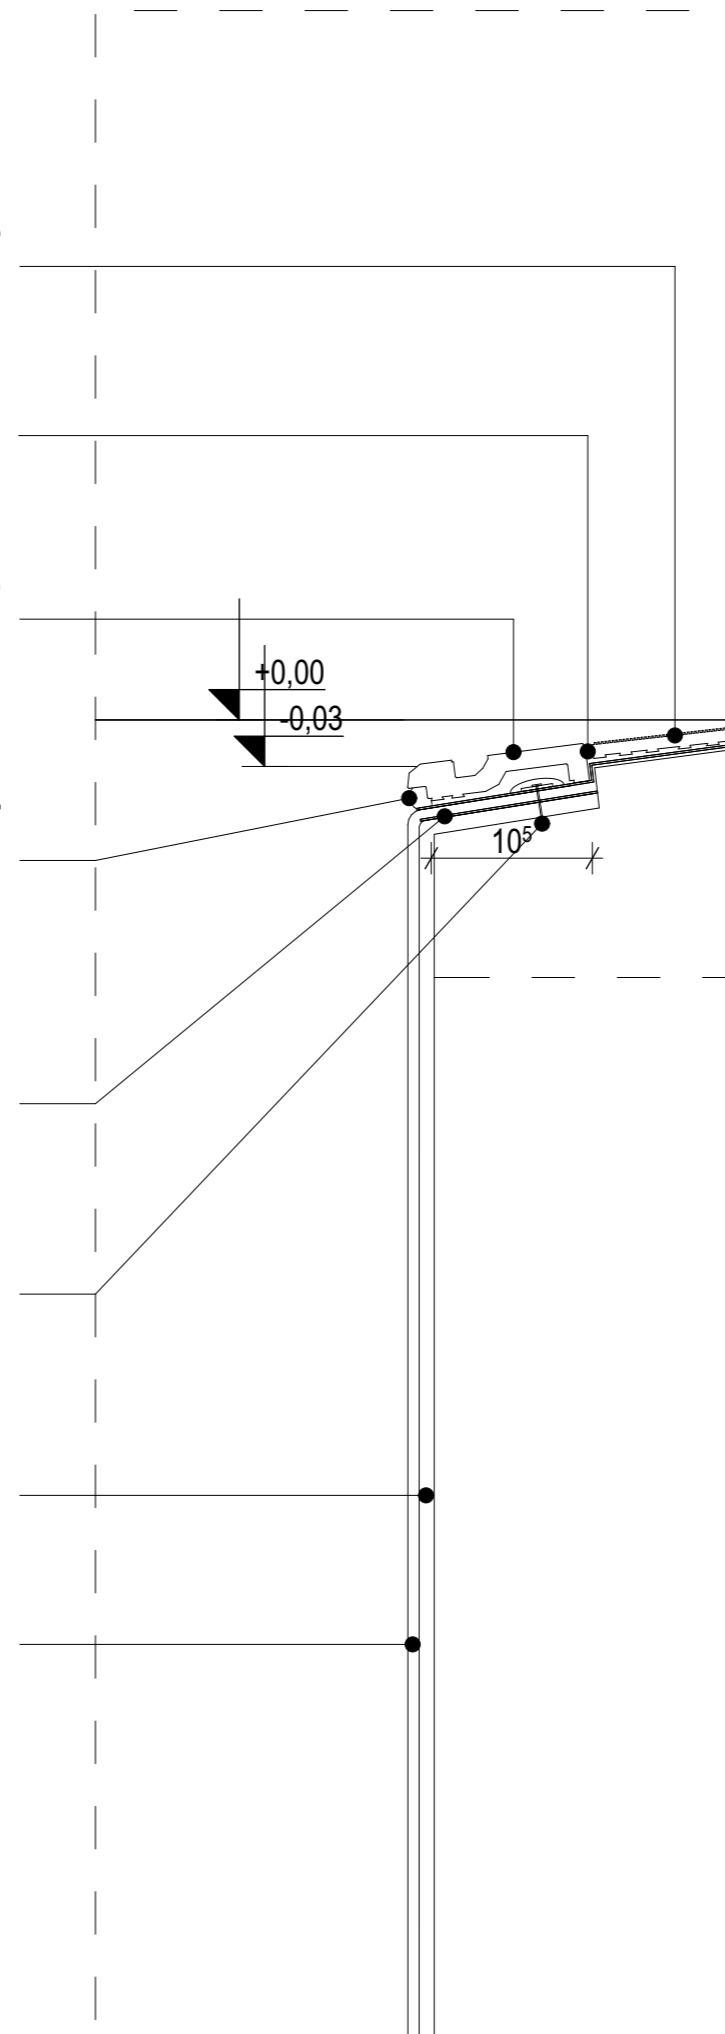

**BUDOWA DEMONSTRACYJNEGO BUDYNKU PASYWNEGO  
BASENU PRZYSZKOLNEGO Z ŁĄCZNIKIEM  
PRZY SZKOLE PODSTAWOWEJ NR 1 W SULEJOWIE  
Z WEWNĘTRZNYMI INSTALACJAMI:**  
WODOCIĄGOWĄ, KANALIZACJI SANITARNEJ, OGRZEWANIA Z  
KOTŁOWNIĄ GAZOWĄ I POMP CIEPŁA, CHŁODNICZĄ, WENTYLACJI  
MECHANICZNEJ, TECHNOLOGII WODY BASENOWEJ,  
ELEKTRYCZNA, ODGROMOWA;  
**WRAZ Z ZAGOSPODAROWANIEM TERENU OBEJMUJĄCYM:**  
DROGĘ WEWNĘTRZNA, KOMUNIKACJĘ PIESZĄ, MURY OPOROWE,  
MIEJSCE DO GROMADZENIA ODPADÓW STAŁYCH, MAŁĄ  
ARCHITECTURĘ;  
**I INFRASTRUKTURA TECHNICZNA OBEJMUJĄCA INSTALACJE:**  
KANALIZACJI SANITARNEJ, DOLNEGO ŹRÓDŁA POMP CIEPŁA,  
GAZOWA, ELEKTRYCZNA WRAZ Z OŚWIETLENIEM TERENU;  
**PRZEBUDOWA ISTNIEJĄCEGO BUDYNKU SZKOŁY  
ORAZ PRZEBUDOWA I LIKWIDACJA FRAGMENTÓW INSTALACJI  
KANALIZACJI SANITARNEJ I WODOCIĄGOWEJ**

KAT. OBIEKTU BUDOWLANEGO - XV Basen, VIII - Mury oporowe, IX Szkoła

ADRES OBIEKTU BUDOWLANEGO:

działki nr: 93, obręb: 0017, jedn. ewid.: 101009\_4 Sulejów  
(województwo łódzkie, powiat piotrowski, gmina Sulejów)

INWESTOR:

**GINA SULEJÓW**  
ul. Konecka 42, 97-330 Sulejów

JEDNOSTKA PROJEKTOWANIA:

**ARCHITEKTURA PASYWNA**  
**PYSZCZEK I STELMACH sp.j.**  
ul. Szlak 65, 31-153 Kraków

BRANŻA: ARCHITEKTURA ETAP: WYKONAWCZY

PROJEKTANCI: mgr inż. arch. MARCIN STELMACH

nr upr. 27/2002, nr wpisu MP-1054  
uprawnienia budowlane w specjalności architektonicznej  
do projektowania bez ograniczeń

OPRACOWUJĄCY: mgr inż. arch. TOMASZ PYSZCZEK

mgr inż. arch. KAMILA SZPAKOWICZ

mgr inż. arch. KATARZYNA MOCHNIEJ

mgr inż. arch. PAULINA MAĆZKA

SPRAWDZAJĄCY: mgr inż. arch. MARCIN RATAJ

nr upr. MPOIA/035/2015, nr wpisu MP-2102  
uprawnienia budowlane w specjalności architektonicznej  
do projektowania bez ograniczeń

NAZWA RYSUNKU: DETAL D13a POŁĄCZENIE FOLII Z PŁYTKĄ

NUMER RYSUNKU: A.40a

DATA: SIERPIEŃ 2019

SKALA: SKALA: 1:5