


**PROJEKT ZAGOSPODAROWANIA
DZIAŁKI
skala 1 : 500**

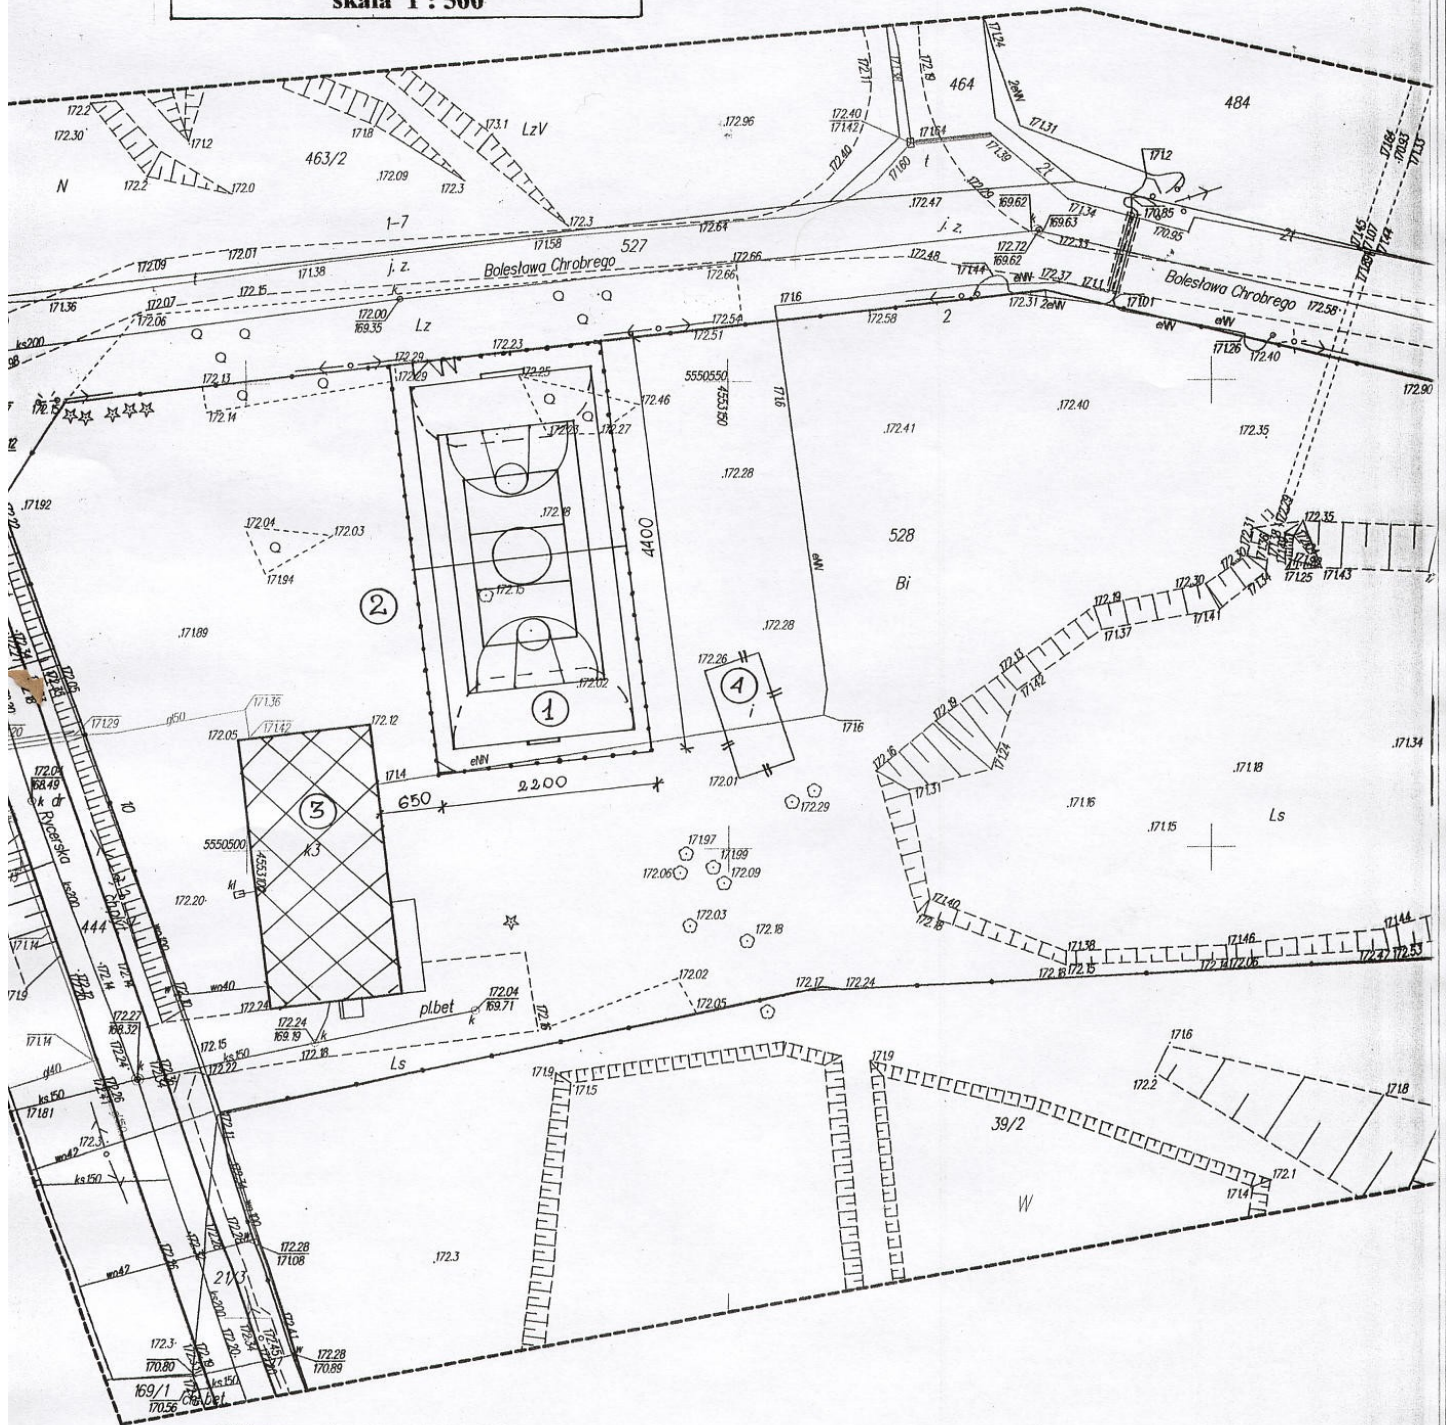

Opis oznaczeń :

- | | |
|-----------------------------------|----------------|
| 1. Wielofunkcyjne boiska sportowe | - projektowany |
| 2. Ogrodzenie boiska | - projektowane |
| 3. Budynek Szkoły Podstawowej | - istniejący |
| 4. Budynek gospodarczy | - do rozbiórki |
| Granice działki | |

**WIELOFUNKCYJNE BOISKO SPORTOWE
SULEJÓW NR EWID. DZ. 528 OBR. 4 M. SULEJOWA**

PROJEKT ZAGOSPODAROWANIA DZIAŁKI	SKALA 1 : 500
MGR INŻ. ARCHITEKT PIOTR ZABRÓWCZEK upr. proj. 522 4 ust. 1 nr 56/94 upr. wyř. 522 4 ust. 1 § 7 c: 49/93 97-600 000 000 000 000 000 ul. Parkowa 52 tel. 847-77-25	KWIECIEN 2007 r
	RYS. NR 1