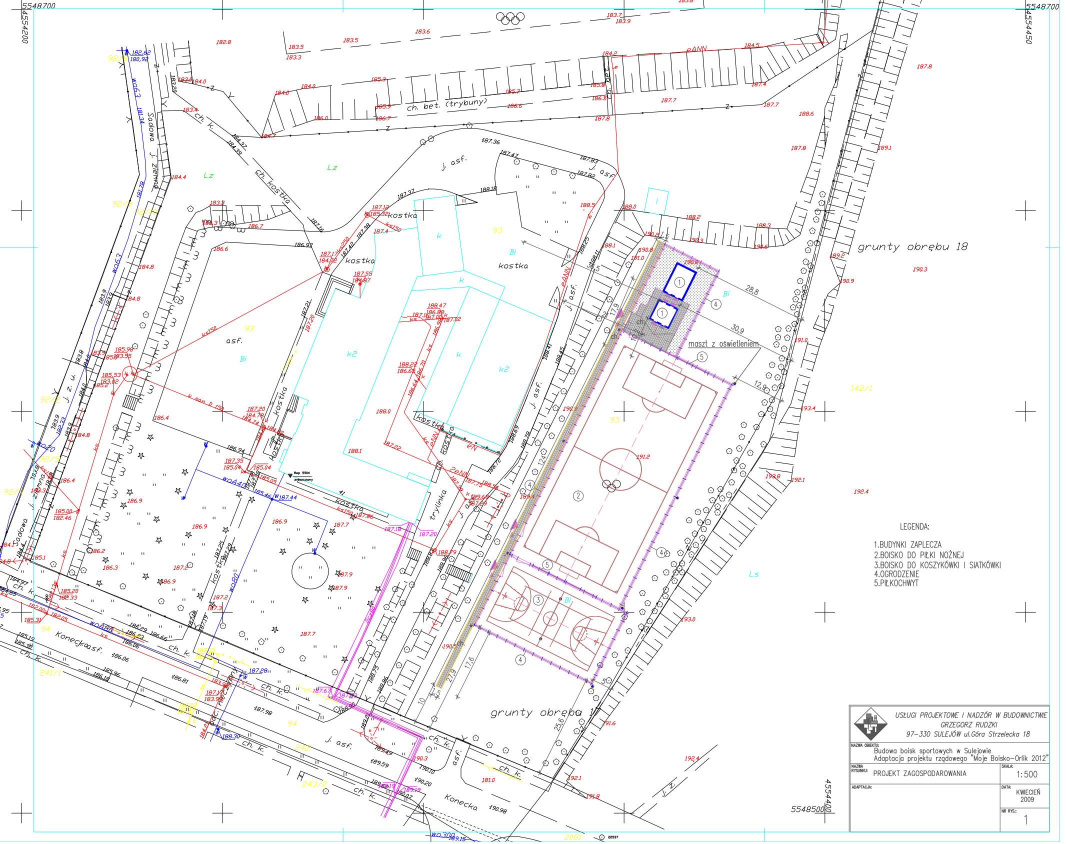
5548700
4554200
4554450
ch. bet. (trybuny)
J. asf.
kostka
asf.
trylinka
grunty obrębu 18
maszt z oświetleniem
Konecka
1
2
3
4
5
4554400
5548500

LEGENDA:

1.BUDYNKI ZAPLECZA
2.BOISKO DO PIŁKI NOŻNEJ
3.BOISKO DO KOSZYKÓWKI I SIATKÓWKI
4.OGRODZENIE
5.PIŁKOCHWYT

USŁUGI PROJEKTOWE I NADZÓR W BUDOWNICTWIE
GRZEGORZ RUDZKI
97-330 SULEJÓW ul.Góra Strzelecka 18

NAZWA OBIEKTU: Budowa boisk sportowych w Sulejowie Adaptacja projektu rządowego "Moje Boisko-Orlik 2012"		
NAZWA RYSUNKU: PROJEKT ZAGOSPODAROWANIA		SKALA: 1:500
ADAPTACJA:		DATA: KWIECIEŃ 2009
		NR RYS.: 1