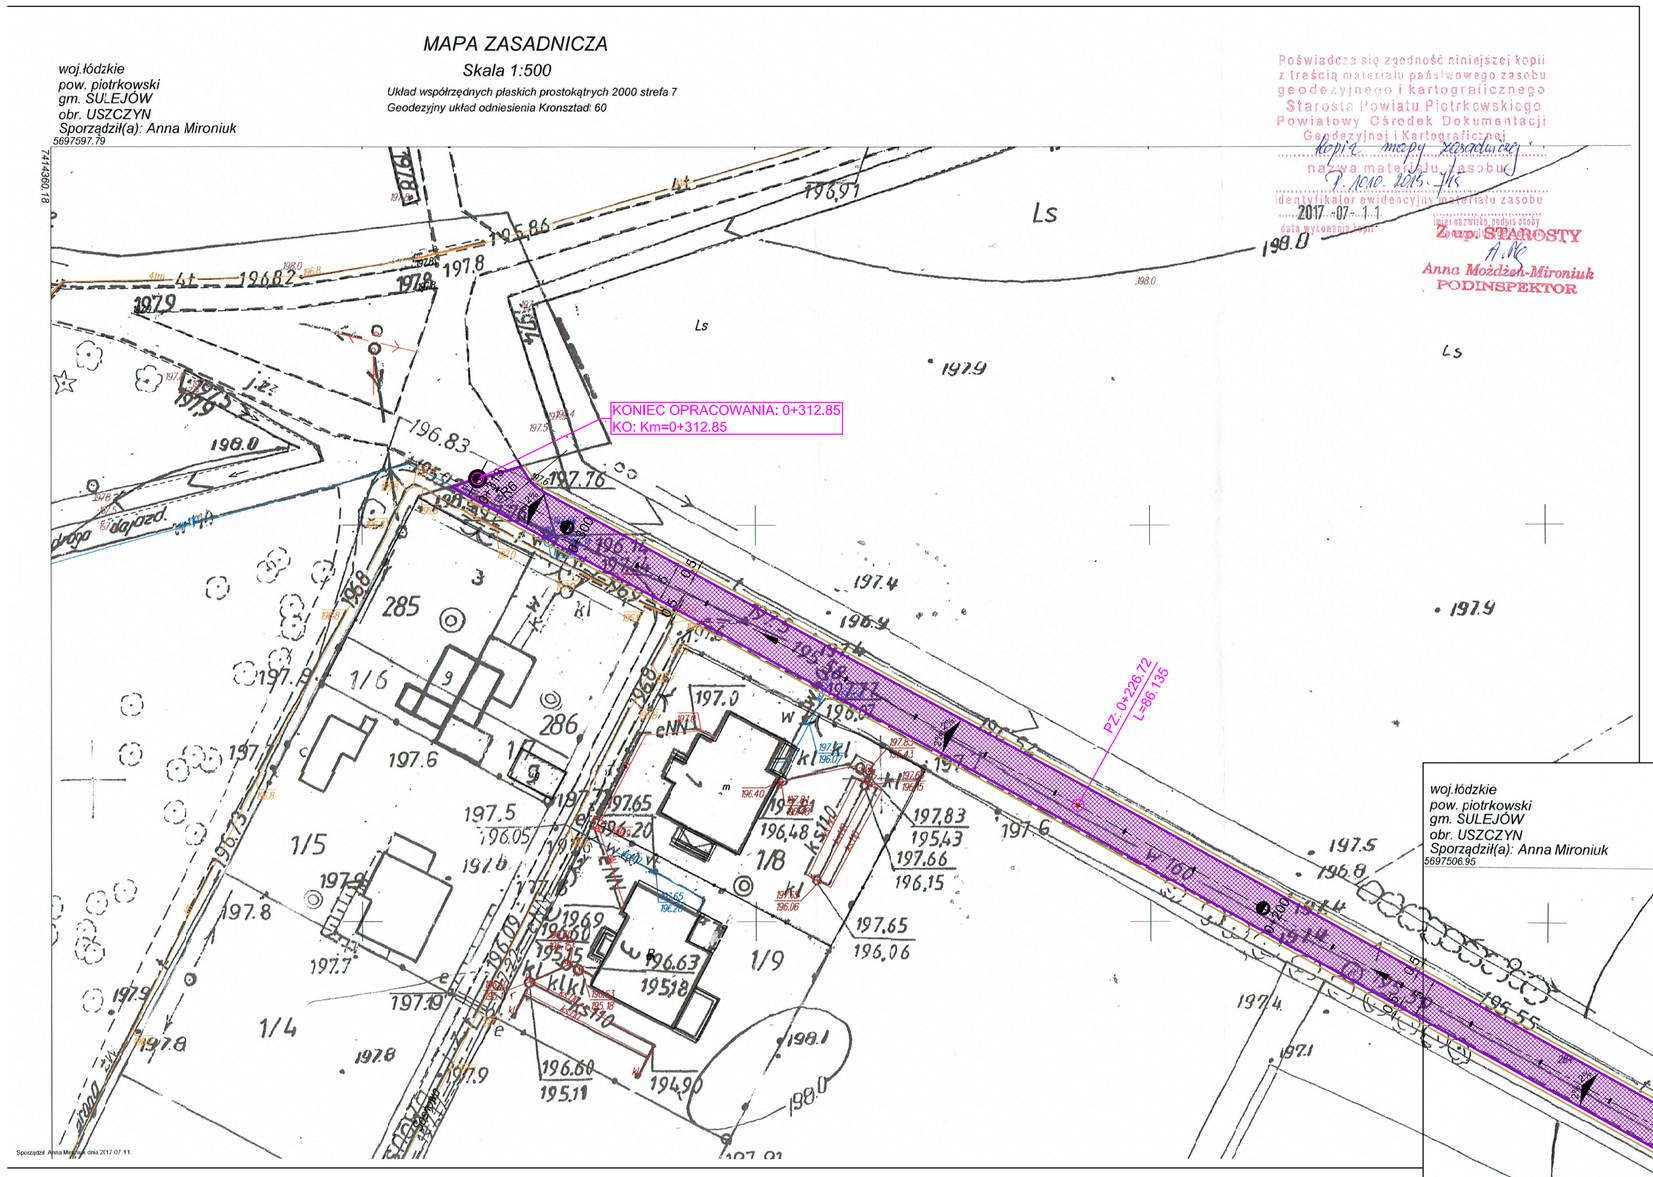

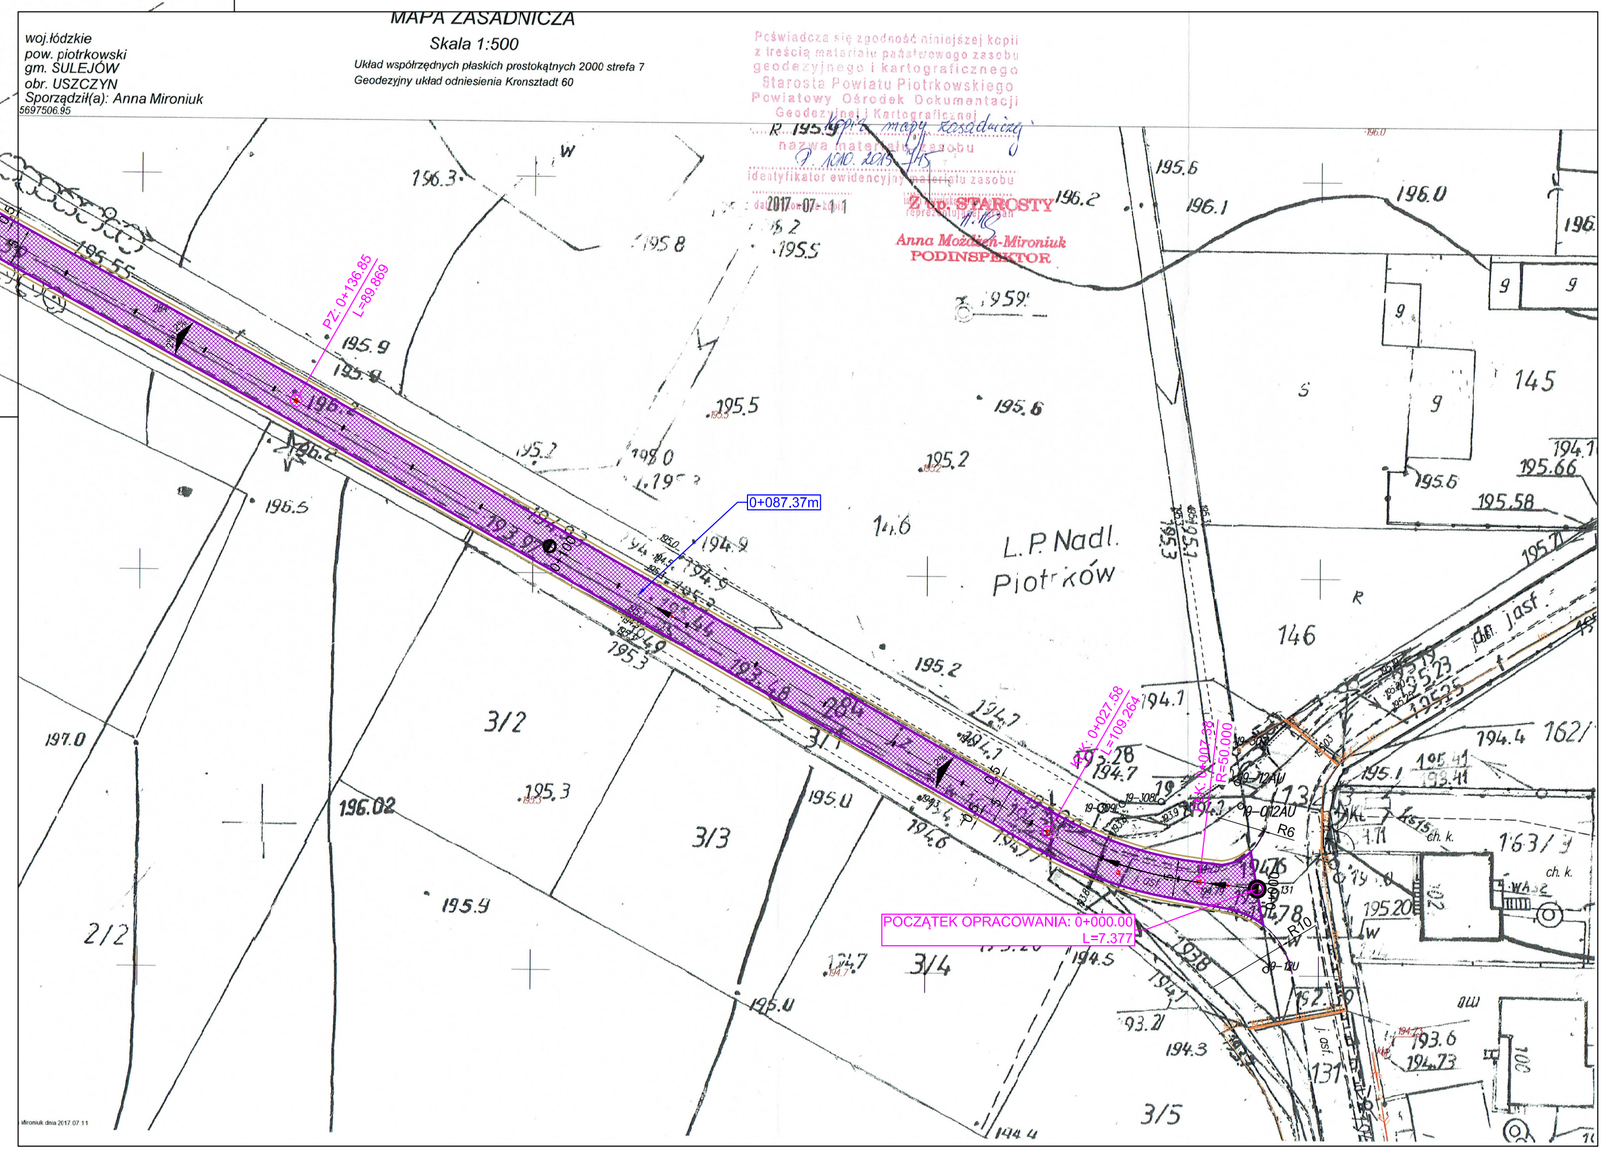

Legenda

OZNACZENIA OBIEKTÓW BUDOWLANYCH

- remontowana nawierzchnia jezdni szer. 5,0 m
- pobocze utwardzone szer. 0,5 m

OZNACZENIA ELEMENTÓW GEOMETRI DROGI

PZ - pikieta załamania
PŁK - początek łuku kołowego
KŁK - koniec łuku kołowego
R - promień łuku
L - długość prostej

Usługi Projektowe i Nadzór w Budownictwie
GRZEGORZ RUDZKI
97-330 Sulejów ul. Góra Strzelecka 18

Inwestor:
Gmina Sulejów
97-330 Sulejów ul. Konecka 42

Adres inwestycji:
Działki nr ewid. 284, 25 obręb Uszczyn gm. Sulejów

	Imię i Nazwisko	Uprawnienia	Data	Podpis
Projektował:	mgr inż. Grzegorz Rudzki	NB.IV.7342/22/98		
Opracował:	Damian Hryniszyn			

projekt: Remont drogi wewnętrznej ul. Leśnej w Uszynie

rysunek: Plan zagospodarowania terenu

skala:	1:500	format:	A1+	Typ/Arkusz	Rewizja
data:	08-2017	projekt:		D-02	