



PRZEKRÓJ NORMALNY II

Podwójne powierzchniowe utrwalenie

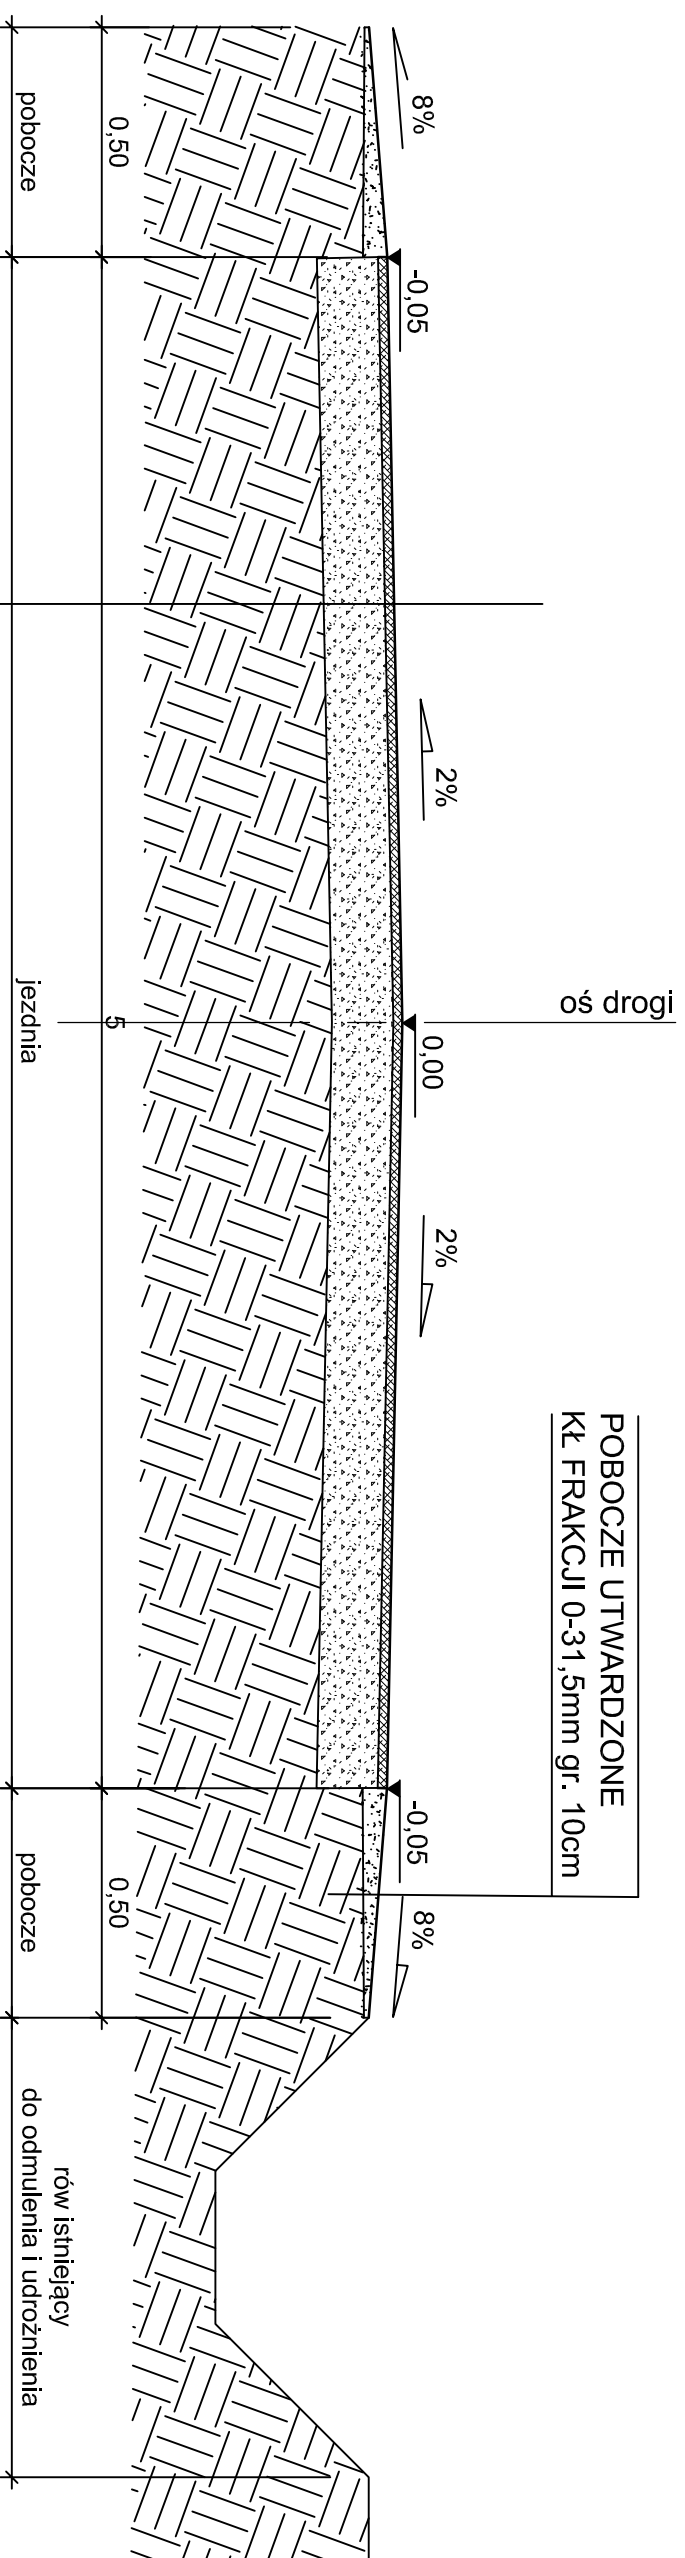

- Podwójne powierzchniowe utrwalenie :
- rozłożenie warstwy drobniejszego kruszywa od 6,3mm do 10mm
 - rozłożenie lepiszcza
 - rozłożenie warstwy grysu od 10mm do 12,8mm
 - rozłożenie lepiszcza

Wyrównanie ist. podbudowy - kłsm frakcji 0-31,5 mm gr. 5cm

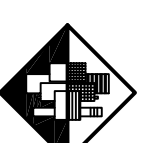

Usługi Projektowe i Nadzór w Budownictwie
GRZEGORZ RUDZKI
97-330 Sulejów ul. Góra Strzelecka 18

Inwestor:
Gmina Sulejów
97-330 Sulejów ul. Konecka 42

Adres inwestycji:
Działki nr ewid. 284, 25 obręb Uszczyn gm. Sulejów

Imię i Nazwisko	Upewnienie	Data	Podpis
<i>Projektował:</i> mgr inż. Grzegorz Rudzki	NR.N.7342/22/98		
<i>Opracował:</i> Damian Hyniszyn			

projekt: Remont drogi wewnętrznej ul. Leśnej w Uszynie

rysunek: Przekrój konstrukcyjny II
Pikietaż 0+087,37 do 0+312,85 m

<i>skala:</i> 1:25	<i>format:</i> A3	<i>Typ/Arkusz</i>	<i>Rewizja</i>
<i>data:</i> 08-2017	<i>projekt:</i>	D-04	