


# PRZEKRÓJ KONSTRUKCYJNY ULICY SPACEROWEJ BOCZNEJ DO KM 0+075,50




Skala 1:25

845

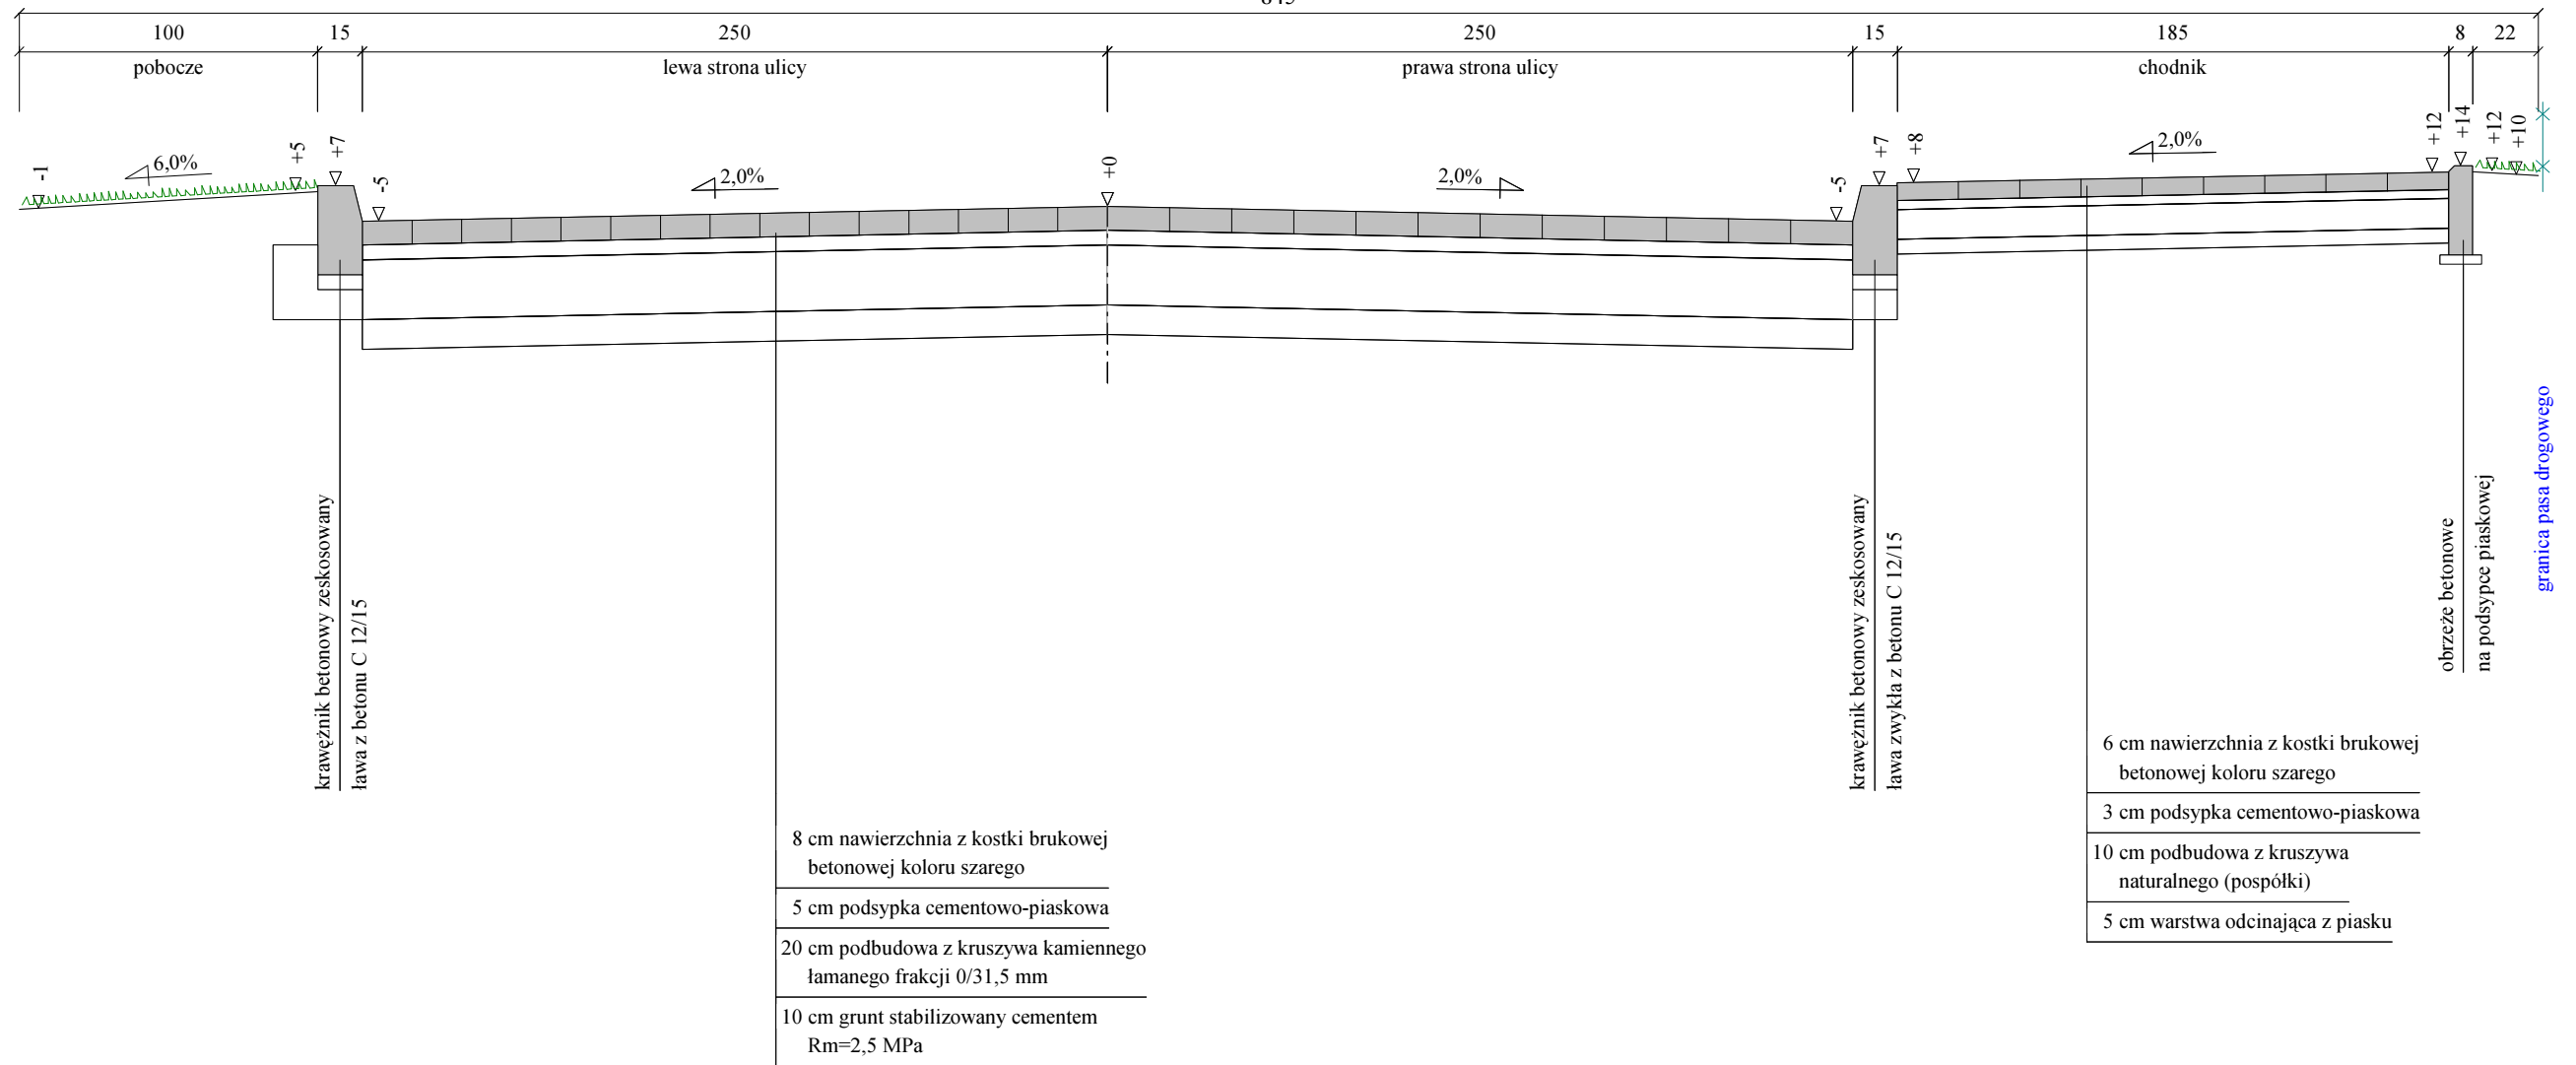

|  |
|--|
| 8 cm nawierzchnia z kostki brukowej betonowej koloru szarego     |
| 5 cm podsypka cementowo-piaskowa                                 |
| 20 cm podbudowa z kruszywa kamiennego łamanego frakcji 0/31,5 mm |
| 10 cm grunt stabilizowany cementem Rm=2,5 MPa                    |

|  |
|--|
| 6 cm nawierzchnia z kostki brukowej betonowej koloru szarego |
| 3 cm podsypka cementowo-piaskowa                             |
| 10 cm podbudowa z kruszywa naturalnego (pospółki)            |
| 5 cm warstwa odcinająca z piasku                             |

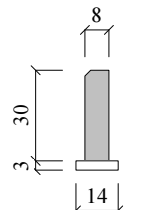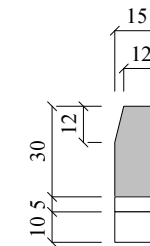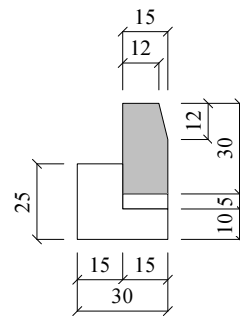

|               |  |  |                      |
|---------------|--|--|----------------------|
| Wykonawca     | Przedsiębiorstwo Produkcyjno-Usługowo-Handlowe Krystyna Kurdyła, Śliwno 1                      |  |                      |
| Inwestor      | Gmina Miasto Świdwin, Plac Konstytucji 3 Maja 1, 78-300 Świdwin                                | Umowa KOŚ.3037.28.2014                         |                      |
| Obiekt        | Projekt budowlano-wykonawczy "Przebudowy drogi Spacerowej i odc. Wiejskiej do ul. Popieluszki" |  | Załączników          |
| Nazwa rysunku | Przekroje normalne (konstrukcyjne)   |  | Rysunek nr 4/7       |
| Projektował   | Kurdyła Michał   | Uprawnienia UW.A/PNB/8300/39/81 ZAP/BD/2124/01 | Skala 1:25           |
| Sprawdził     | mgr inż. Kot Wiesław   | Uprawnienia UAN/N/7210/795/88 ZAP/BM/0207/01   | Data VI-VIII.2014 r. |

1. NAWIERZCHNIA ULICY Z KOSTKI KOLORU SZAREGO
2. OŚ PODŁUŻNĄ ULICY WYZNACZYĆ KOSTKĄ KOLORU CZERWONEGO SZER. 0,20 m
3. NAWIERZCHNIA CHODNIKA Z KOSTKI KOLORU SZAREGO