


Skala 1:50:500
Legenda:
— Teren
— Niweleta
- - - Dno koryta w osi
□ wpust uliczny

Obiekt:
Profil podłużny w osi ulicy Spacerowej Bocznej

P.P. 110,00 m npm

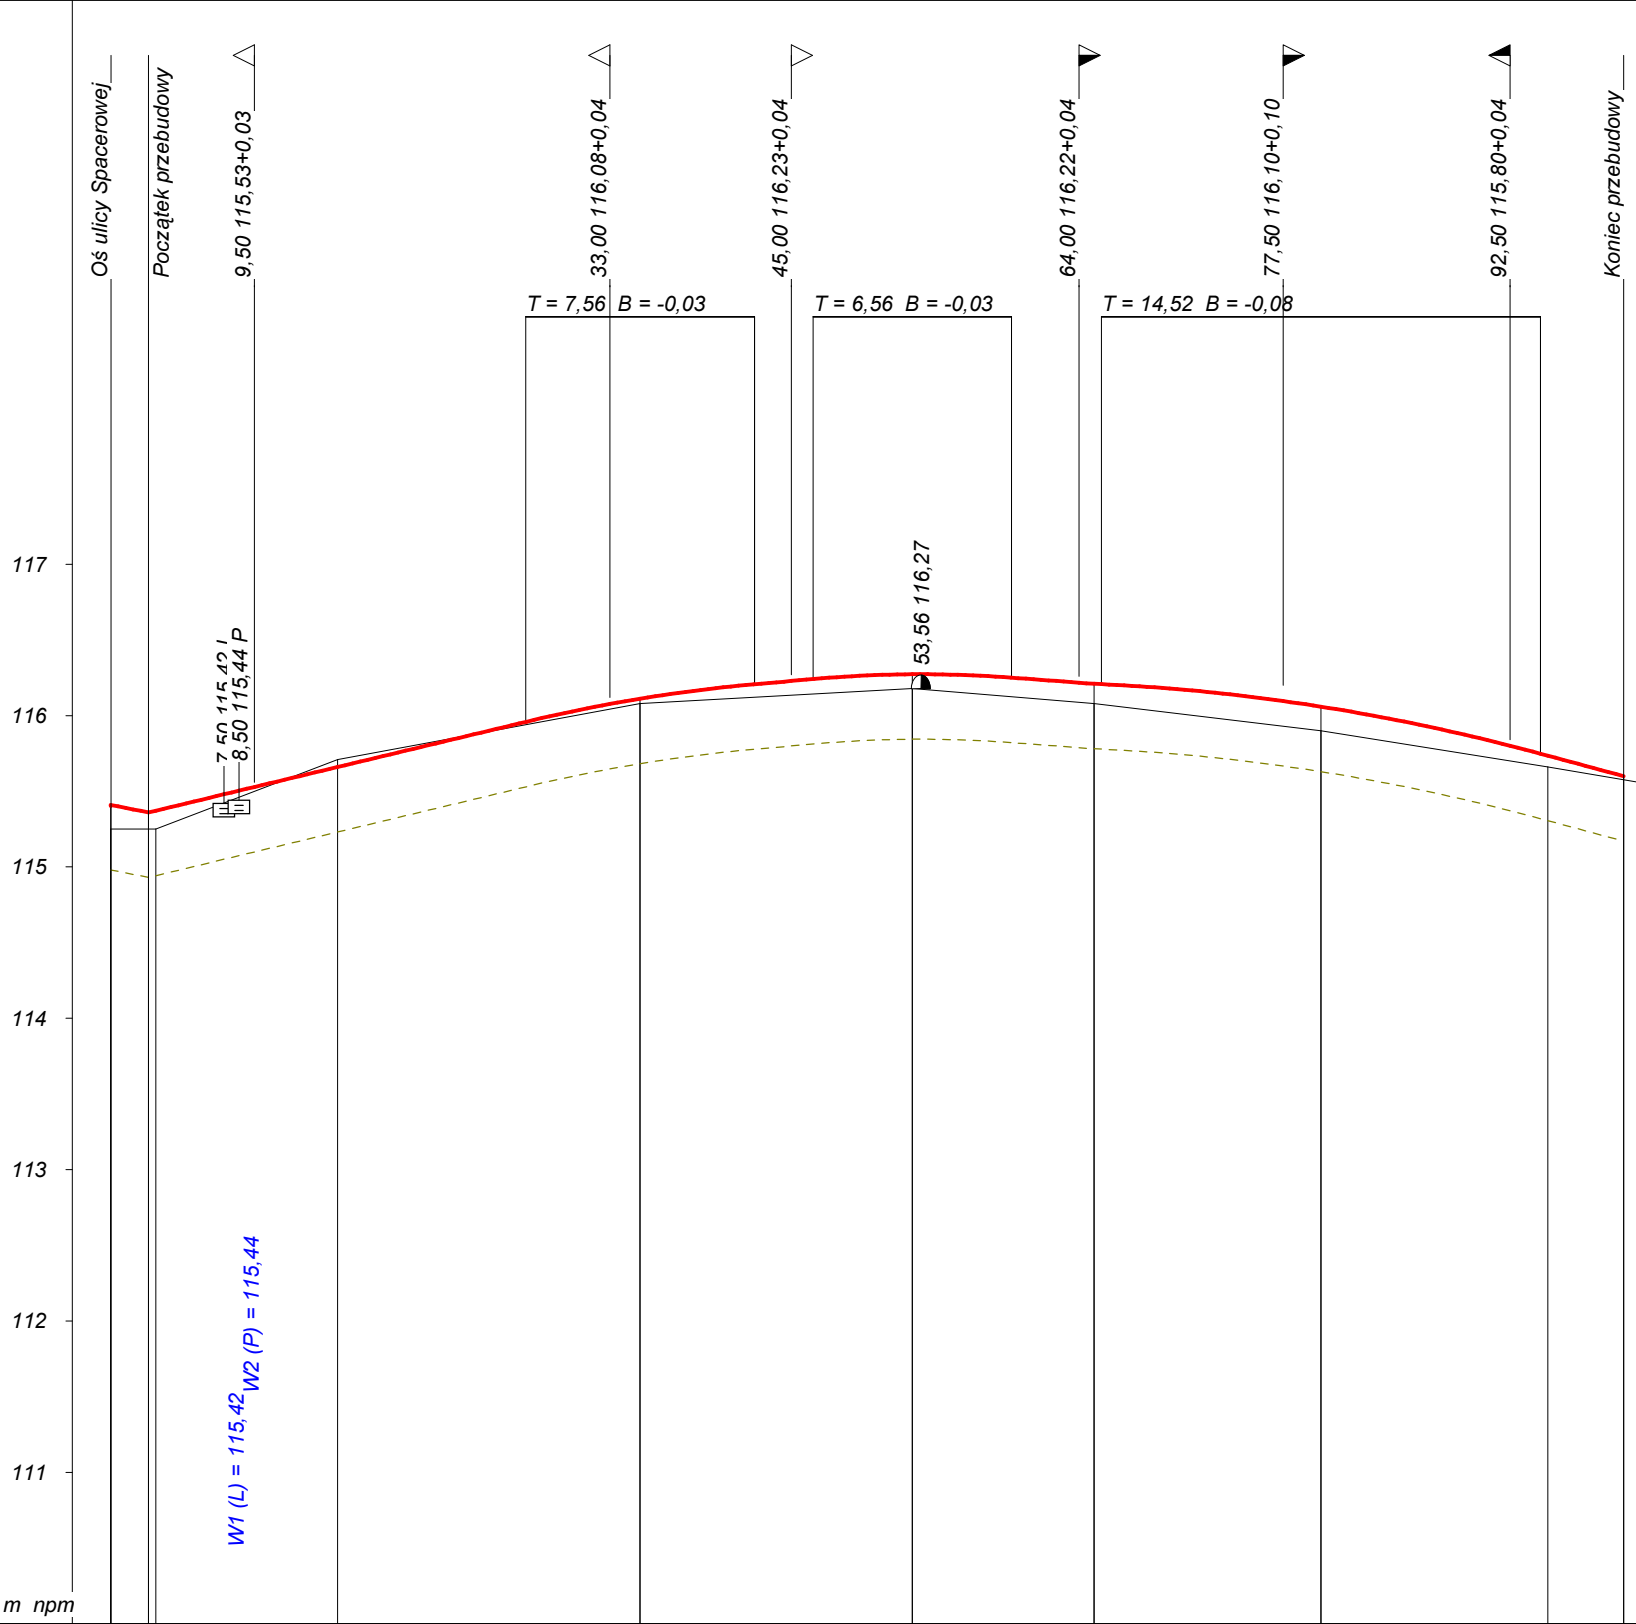

RODZAJ NAWIERZCHNI	nawierzchnia gruntowa													
RÓŻNICE RZĘDNYCH (Zn-Zt)	+0,16	+0,11	-0,05	+0,02	+0,03	+0,09	+0,10	+0,09	+0,13	+0,13	+0,16	+0,08	+0,02	
RZĘDNE NIWELETY (Zn)	115,41	115,36	115,66	115,96	116,11	116,21	116,24	116,27	116,25	116,21	116,06	115,75	115,60	
SPADKI I ŁUKI PIONOWE		0,024	24,95	R= 1000	0,0089	3,89	R= 800	-0,0075	5,44	R= 1300	-0,027	5,49		
RZĘDNE TERENU (Zt)	115,25	115,25	115,71	115,94	116,08	116,12	116,14	116,18	116,13	116,08	115,90	115,67	115,58	
PROSTE I ŁUKI POZIOME γ w gradach Początki i końce krzywych przejściowych oraz łuków kołowych (odległość rzędna)	P= 100,00													
ODLEGŁOŚCI (Y)	0,00	2,50	15,00	27,45	35,00	42,56	46,44	53,00	59,56	65,00	65,48	80,00	94,51	0,00
PIKIETAŻ	0+000 0+100													

Wykonawca	Przedsiębiorstwo Produkcyjno-Usługowo-Handlowe Krystyna Kurdyła, Śliwno 1		
Inwestor	Gmina Miasto Świdwin, Plac Konstytucji 3 Maja 1, 78-300 Świdwin		
Obiekt	Profil podłużny w osi ulicy Spacerowej Bocznej		
Nazwa rysunku	Projekt budowlano-wykonawczy "Przebudowy drogi Spacerowej i odc. Wiejskiej do ul. Popietuszek"		
Projektował	Kurdyła Michał	Uprawnienia UW.A/PNB/8300/39/81 ZAP/BD/2124/01	Skala 1:50:500
Sprawił	mgr inż. Kot Wiesław	Uprawnienia UANN/7210/795/88 ZAP/BM/0207/01	Data VI-VIII.2014 r.
	Umowa KOŚ.3037.28.2014	Załączników 1	Numer rysunku 3/1