
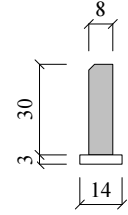
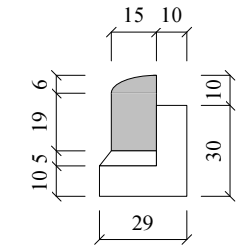
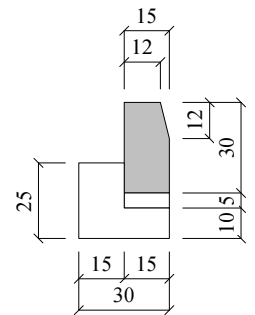


# PRZEKRÓJ KONSTRUKCYJNY ULICY SPACEROWEJ DO KM 0+115

Skala 1:25

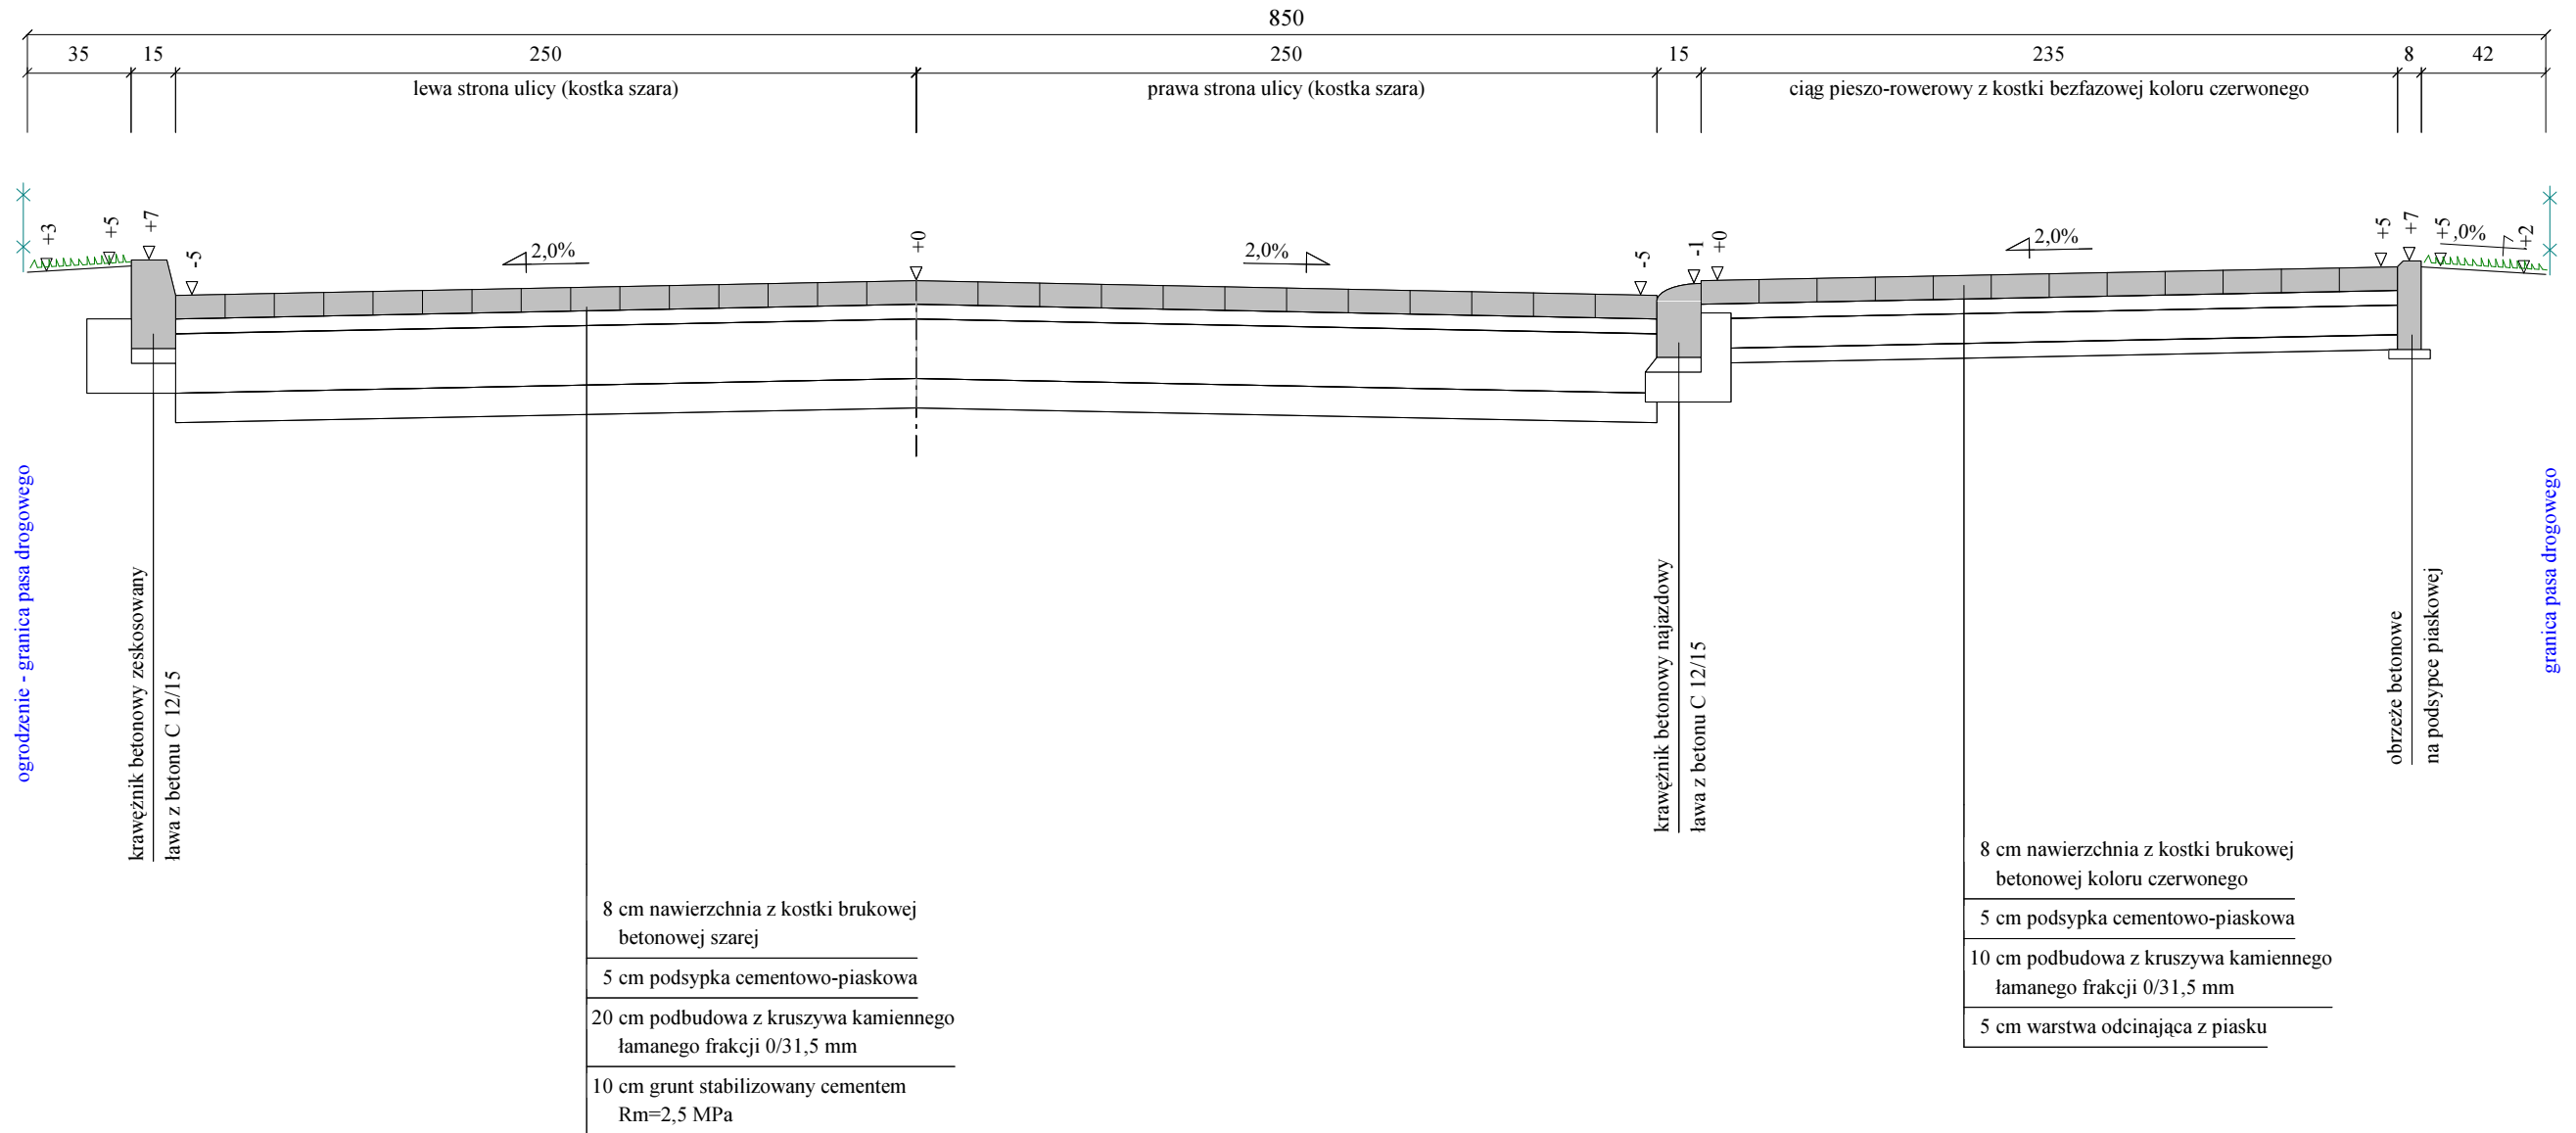

Program Domino4 - Autor programu: mgr inż. Jarosław GIERBA, ul. Wesoła 23/20, 15-307 Białystok, tel. (085) 742-72-33  
 Dane wczytano z pliku: E:\Projektowanie\Domino4\Spacerowa1.dan

strona 1 z 1

1. NAWIERZCHNIA ULICY Z KOSTKI KOLORU SZAREGO
2. OŚ PODŁUŻNĄ ULICY WYZNACZYĆ KOSTKĄ KOLORU CZERWONEGO SZEROKOŚCI 0,20 M
3. NAWIERZCHNIA CIĄGU PIESZO-ROWEROWEGO Z KOSTKI BEZFAZOWEJ KOLORU CZERWONEGO

Wykonawca	Przedsiębiorstwo Produkcyjno-Usługowo-Handlowe Krystyna Kurdyła, Śliwno 1		
Inwestor	Gmina Miasto Świdwin, Plac Konstytucji 3 Maja 1, 78-300 Świdwin	Umowa KOŚ.3037.28.2014	
Obiekt	Projekt budowlano-wykonawczy "Przebudowy drogi Spacerowej i odc. Wiejskiej do ul. Popieluszki"		Załączników 7
Nazwa rysunku	Przekroje normalne (konstrukcyjne)		Rysunek nr 4
Projektował	Kurdyła Michał	Uprawnienia UW.A/PNB/8300/39/81 ZAP/BD/2124/01	Skala 1:25
Sprawdził	mgr inż. Kot Wiesław	Uprawnienia UAN/N/7210/795/88 ZAP/BM/0207/01	Data VI-VIII.2014 r.