
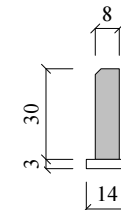
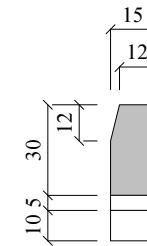
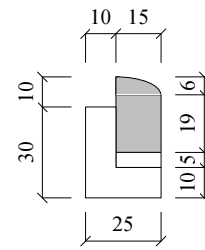


PRZEKRÓJ KONSTRUKCYJNY ULICY SPACEROWEJ W KM 0+212 - 0+330

Skala 1:50

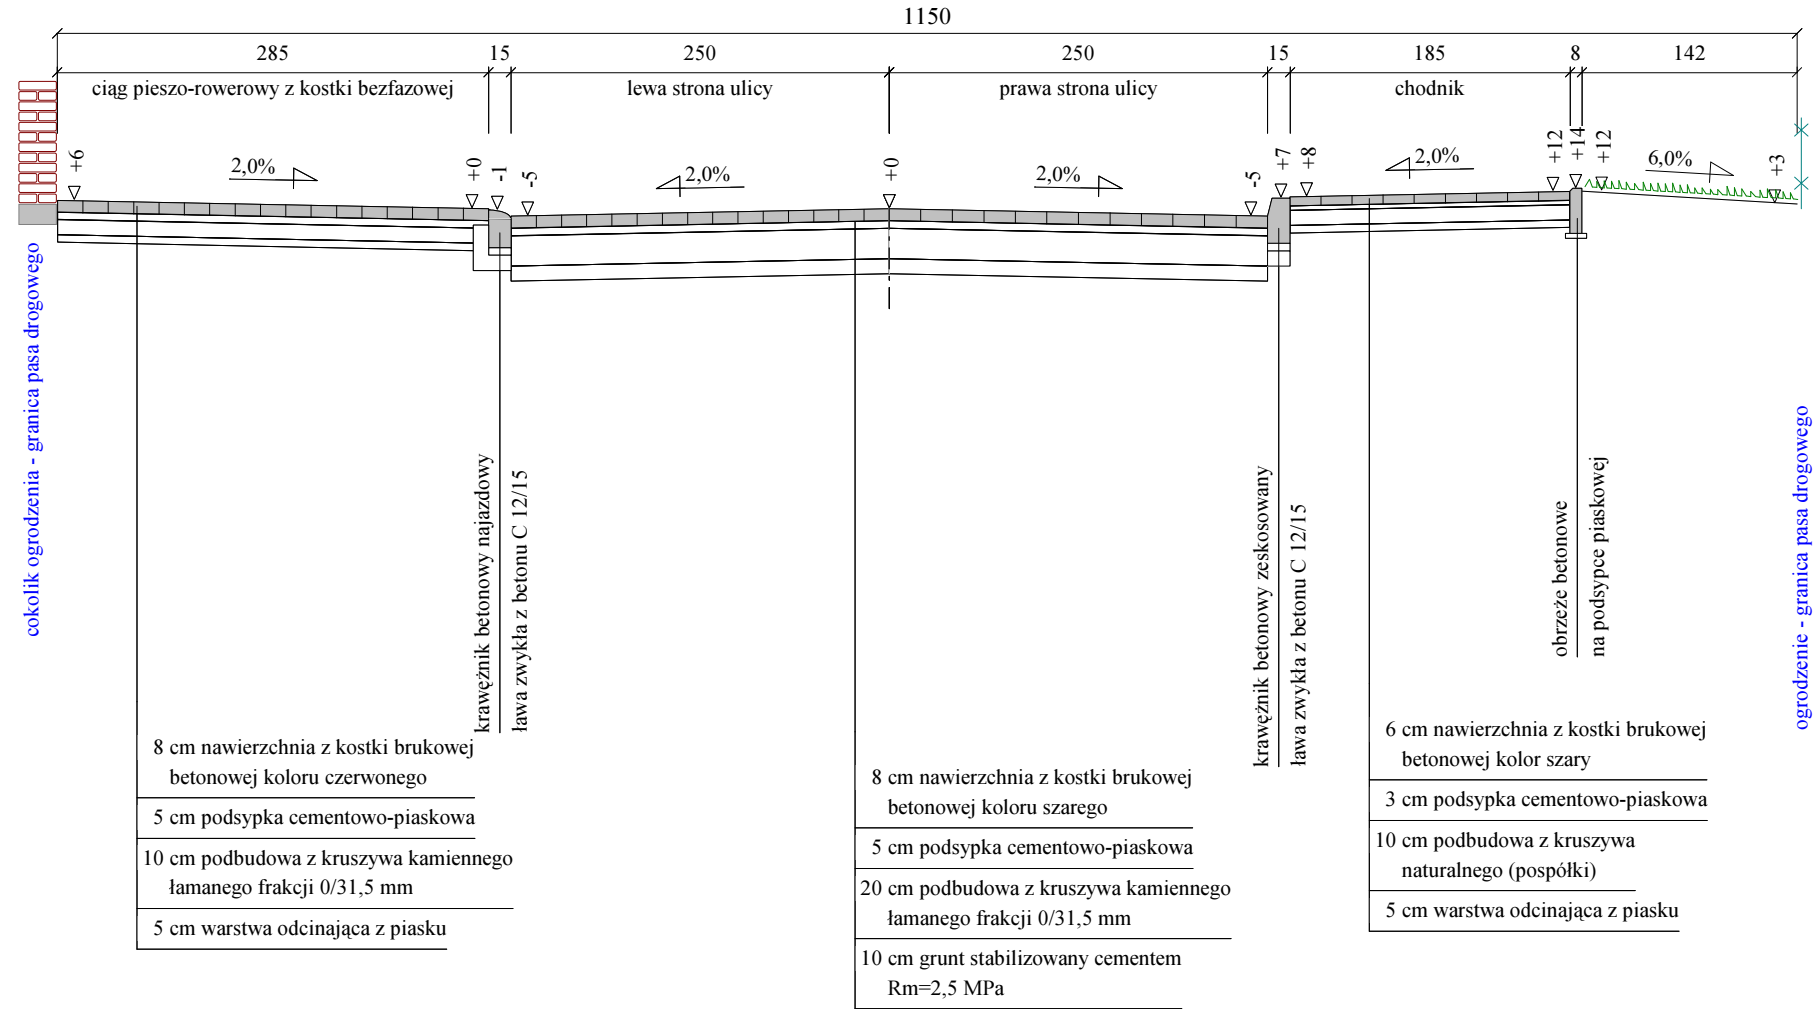

1. NAWIERZCHNIA ULICY Z KOSTKI KOLORU SZAREGO
2. OŚ PODŁUŻNĄ ULICY WYZNACZYĆ KOSTKĄ KOLORU CZERWONEGO SZEROKOŚCI 0,20 M
3. NAWIERZCHNIA CIĄGU PIESZO-ROWEROWEGO Z KOSTKI BEZFAZOWEJ KOLORU CZERWONEGO
4. NAWIERZCHNIA CHODNIKA Z KOSTKI KOLORU SZAREGO
5. SZEROKOŚĆ PASA DROGOWEGO ZMIENNA
6. W PRZYPADKU BRAKU COKOŁU OGRODZENIA USTAWIĆ OBRZEŻE BETONOWE NA PODSYPCE PIASKOWEJ.

Wykonawca	Przedsiębiorstwo Produkcyjno-Usługowo-Handlowe Krystyna Kurdyła, Śliwno 1		
Inwestor	Gmina Miasto Świdwin, Plac Konstytucji 3 Maja 1, 78-300 Świdwin	Umowa KOŚ.3037.28.2014	
Obiekt	Projekt budowlano-wykonawczy "Przebudowy drogi Spacerowej i odc. Wiejskiej do ul. Popieluszki"		Załączników
Nazwa rysunku	Przekroje normalne (konstrukcyjne)		Rysunek nr 4/2
Projektował	Kurdyła Michał	Uprawnienia UW.A/PNB/8300/39/81 ZAP/BD/2124/01	Skala 1:50
Sprawdził	mgr inż. Kot Wiesław	Uprawnienia UAN/N/7210/795/88 ZAP/BM/0207/01	Data VI-VIII.2014 r.