


PRZEKRÓJ KONSTRUKCYJNY ULICY SPACEROWEJ OD KM 0+345



Skala 1:25

915

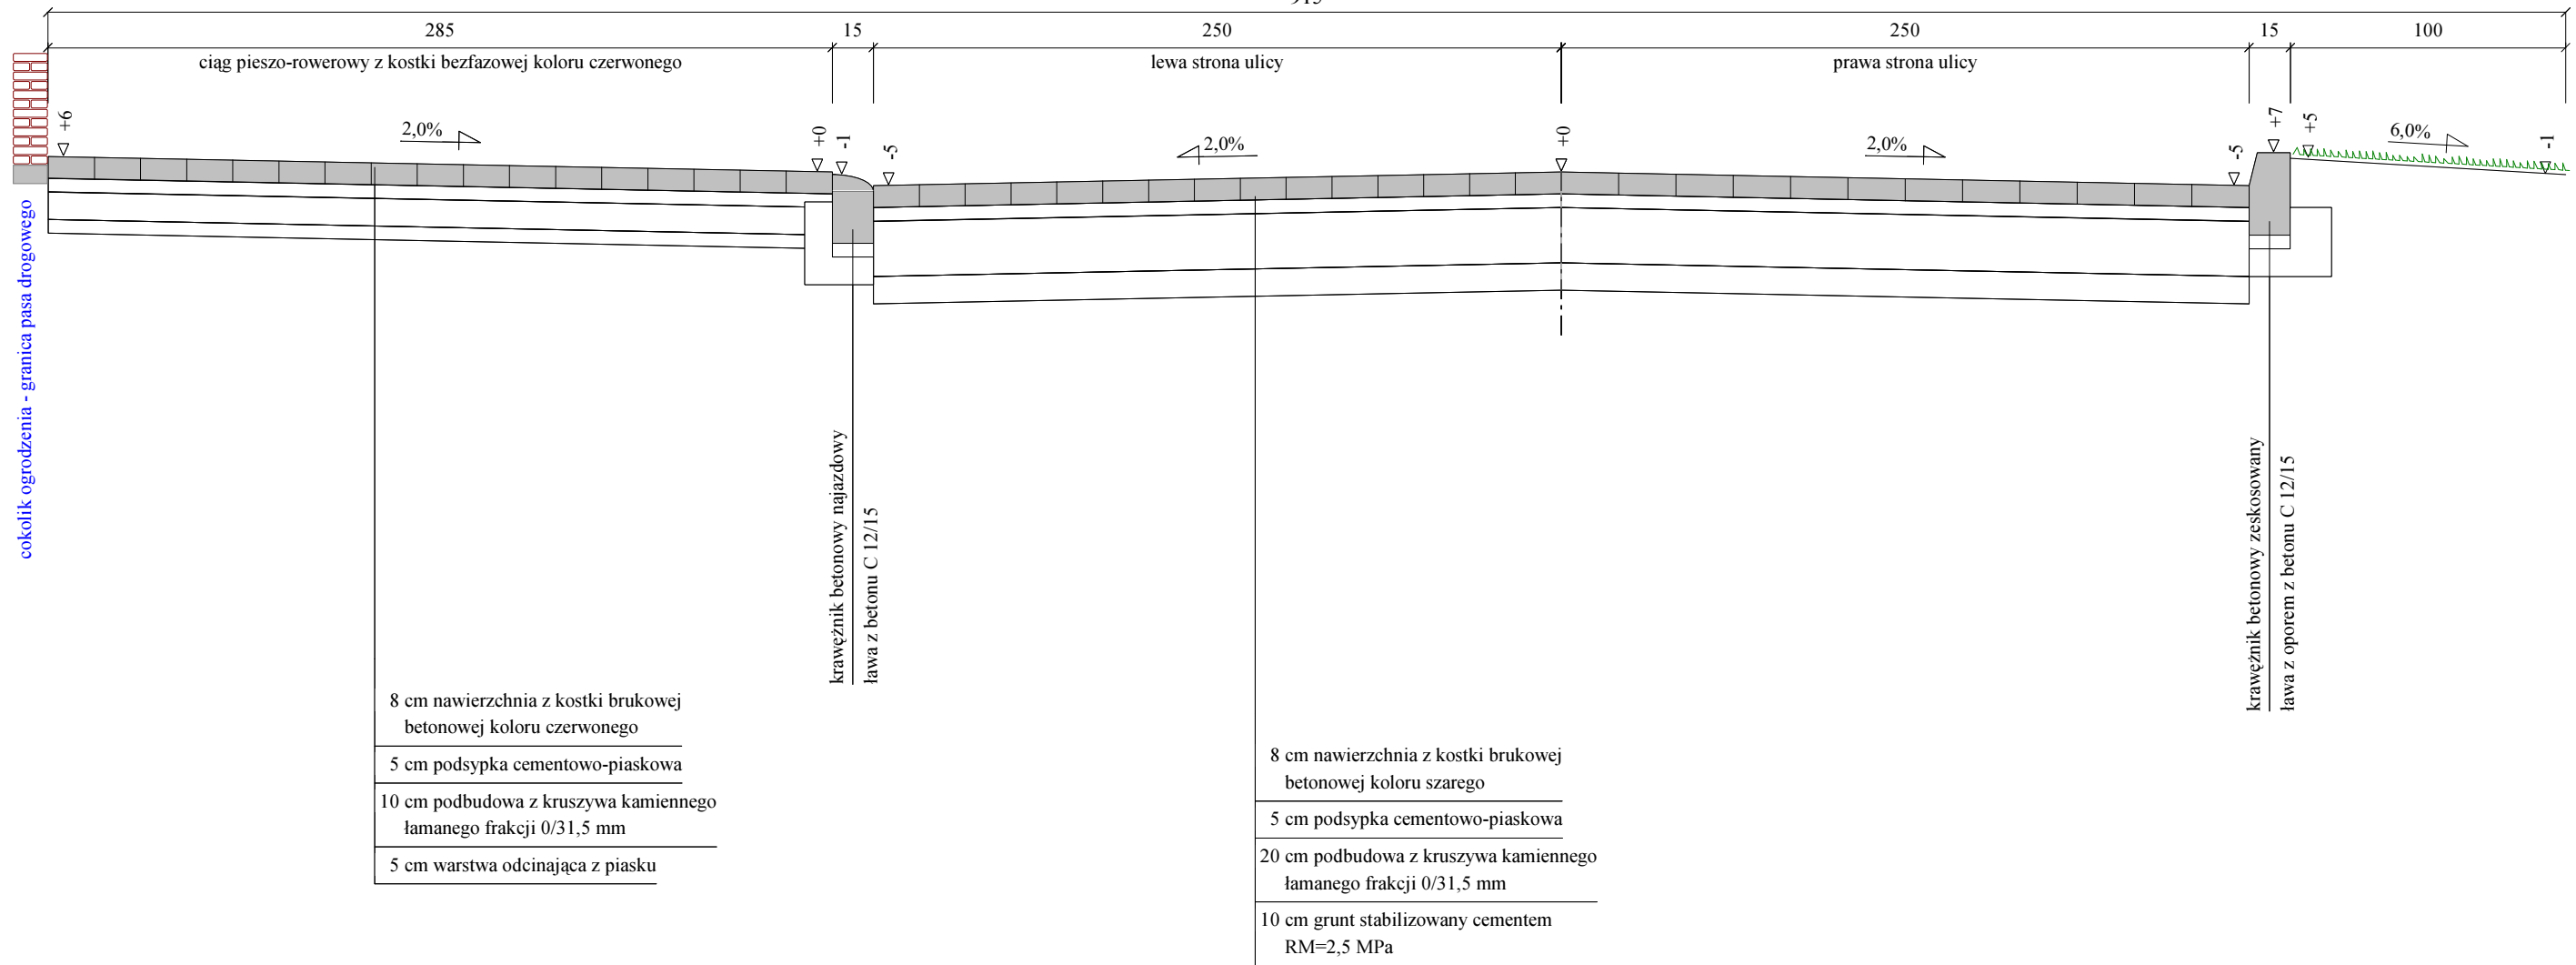

8 cm nawierzchnia z kostki brukowej betonowej koloru czerwonego
5 cm podsypka cementowo-piaskowa
10 cm podbudowa z kruszywa kamiennego łamanego frakcji 0/31,5 mm
5 cm warstwa odcinająca z piasku

8 cm nawierzchnia z kostki brukowej betonowej koloru szarego
5 cm podsypka cementowo-piaskowa
20 cm podbudowa z kruszywa kamiennego łamanego frakcji 0/31,5 mm
10 cm grunt stabilizowany cementem RM=2,5 MPa

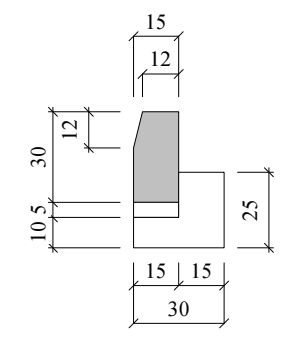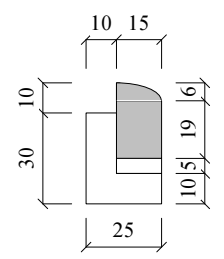

1. NAWIERZCHNIA ULICY Z KOSTKI KOLORU SZAREGO
2. OŚ PODŁUŻNĄ ULICY WYZNACZYĆ KOSTKĄ KOLORU CZERWONEGO SZEROKOŚCI 0,20 M
3. NAWIERZCHNIA CIĄGU PIESZO-ROWEROWEGO Z KOSTKI BEZFAZOWEJ KOLORU CZERWONEGO
4. W PRZYPADKU BRAKU COKOŁU OGRODZENIA USTAWIĆ OBRZEŻE BETONOWE NA PODSYPCE PIASKOWEJ.

Wykonawca	Przedsiębiorstwo Produkcyjno-Usługowo-Handlowe Krystyna Kurdyła, Śliwno 1		
Inwestor	Gmina Miasto Świdwin, Plac Konstytucji 3 Maja 1, 78-300 Świdwin	Umowa KOŚ.3037.28.2014	
Obiekt	Projekt budowlano-wykonawczy "Przebudowy drogi Spacerowej i odc. Wiejskiej do ul. Popiełuszki"		Załączników
Nazwa rysunku	Przekroje normalne (konstrukcyjne)		Rysunek nr 4/3
Projektował	Kurdyła Michał	Uprawnienia UW.A/PNB/8300/39/81 ZAP/BD/2124/01	Skala 1:25
Sprawdził	mgr inż. Kot Wiesław	Uprawnienia UAN/N/7210/795/88 ZAP/BM/0207/01	Data VI-VIII.2014 r.