
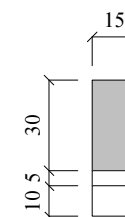
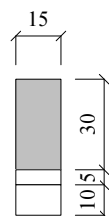


PRZEKRÓJ KONSTRUKCYJNY (PODŁUŻNY) CIĄGU PIESZO-ROWEROWEGO W OBRĘBIE ZJAZDÓW INDYWIDUALNYCH

Skala 1:25

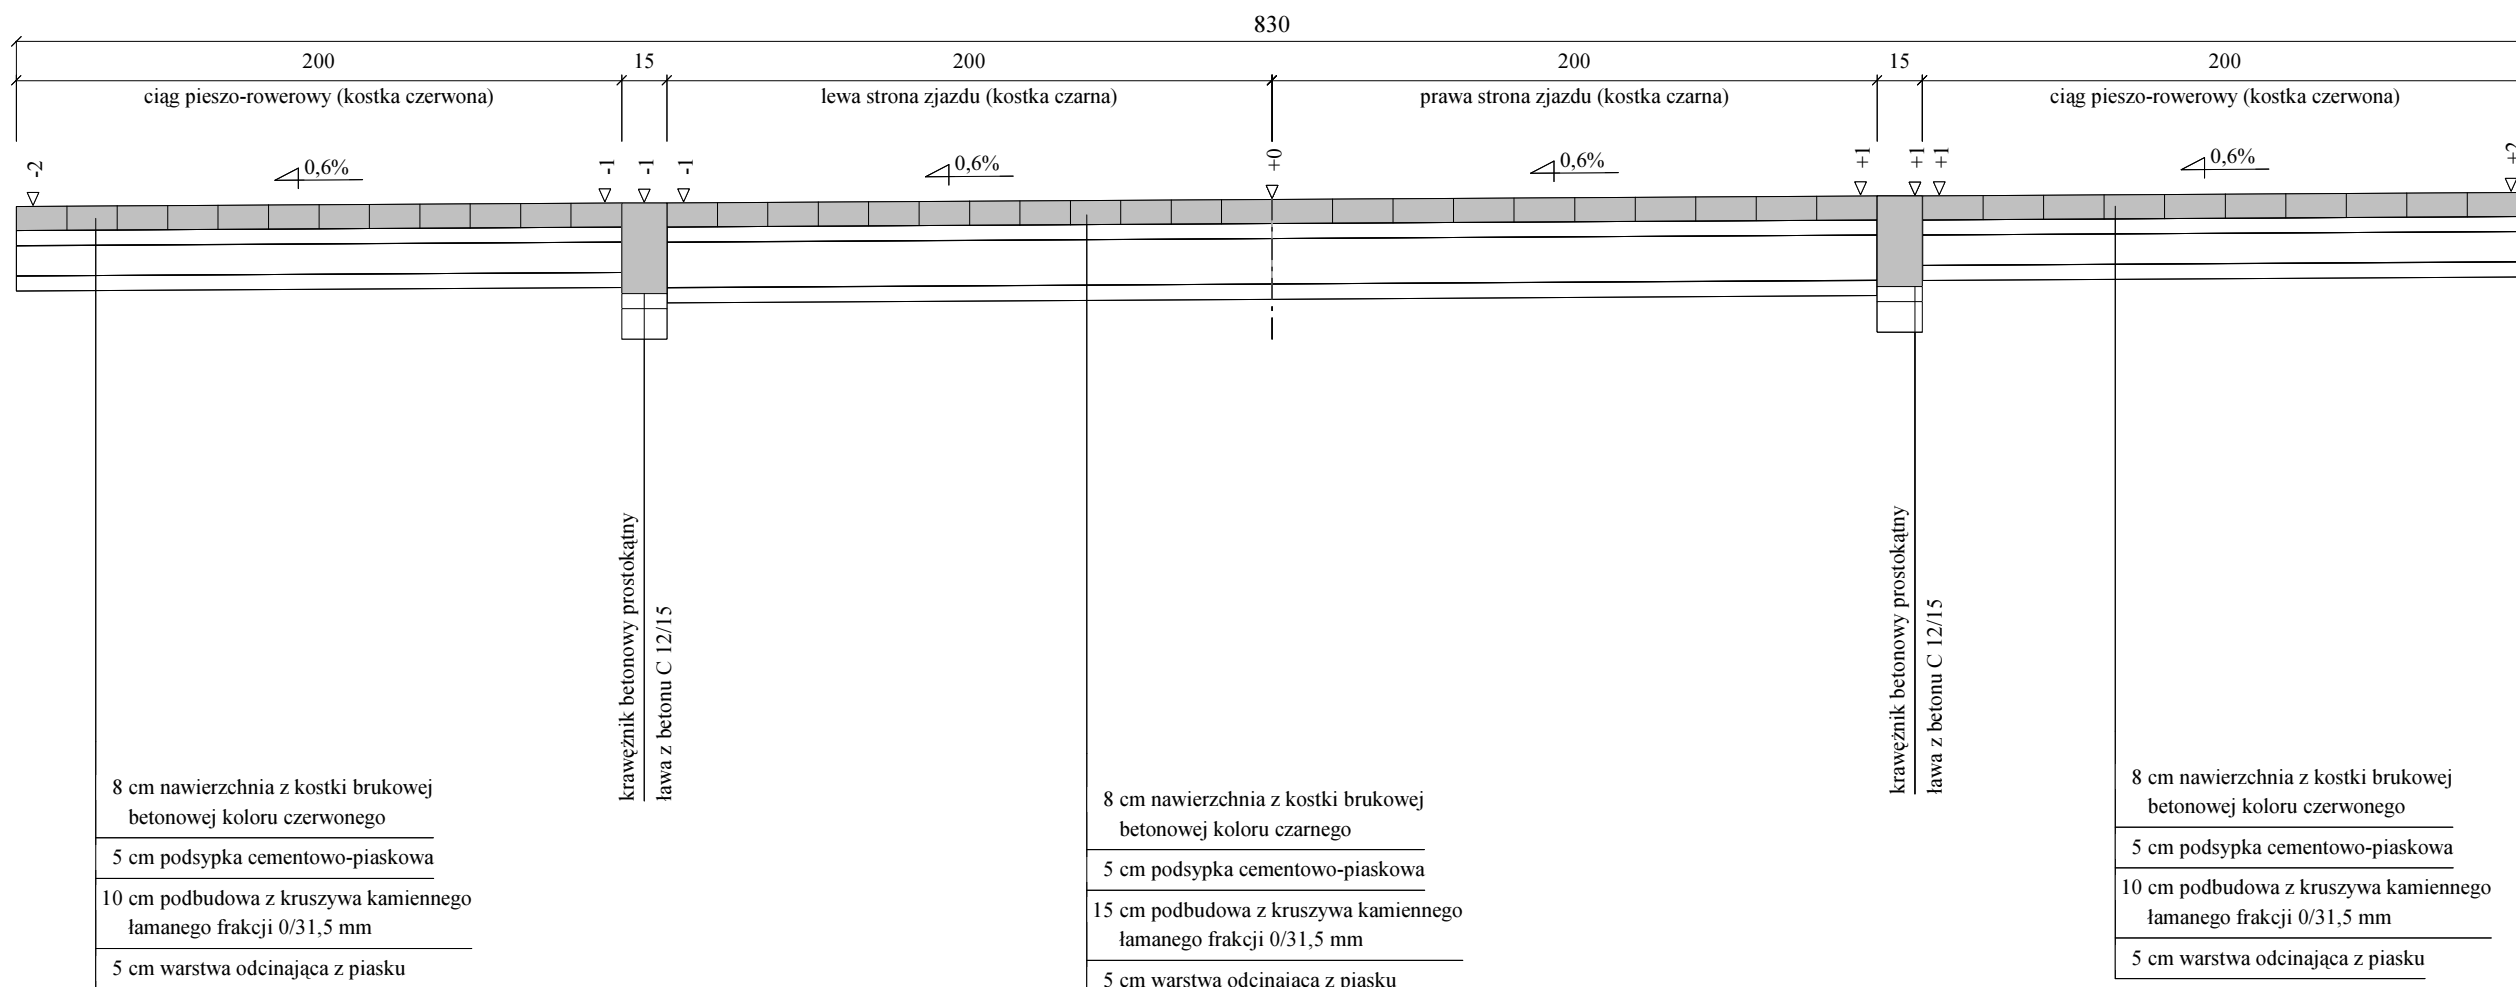

Wykonawca	Przedsiębiorstwo Produkcyjno-Usługowo-Handlowe Krystyna Kurdyła, Śliwno 1		
Inwestor	Gmina Miasto Świdwin, Plac Konstytucji 3 Maja 1, 78-300 Świdwin	Umowa KOŚ.3037.28.2014	
Obiekt	Projekt budowlano-wykonawczy "Przebudowy drogi Spacerowej i odc. Wiejskiej do ul. Popieluszki"	Załączników	
Nazwa rysunku	Przekroje normalne (konstrukcyjne)		Rysunek nr 4/4
Projektował	Kurdyła Michał	Uprawnienia UW.A/PNB/8300/39/81 ZAP/BD/2124/01	Skala 1:25
Sprawdził	mgr inż. Kot Wiesław	Uprawnienia UAN/N/7210/795/88 ZAP/BM/0207/01	Data VI-VIII.2014 r.

1. NAWIERZCHNIA CIĄGU PIESZO-ROWEROWEGO Z KOSTKI BEZFAZOWEJ KOLORU CZERWONEGO
2. NAWIERZCHNIA ZJAZDU Z KOSTKI BRUKOWEJ BETONOWEJ KOLORU CZARNEGO
3. SPADEK PODŁUŻNY WG PROFILU PODŁUŻNEGO W OSI ULICY