


# PRZEKRÓJ KONSTRUKCYJNY ULICY WIEJSKIEJ DO KM 0+270

Skala 1:25




915

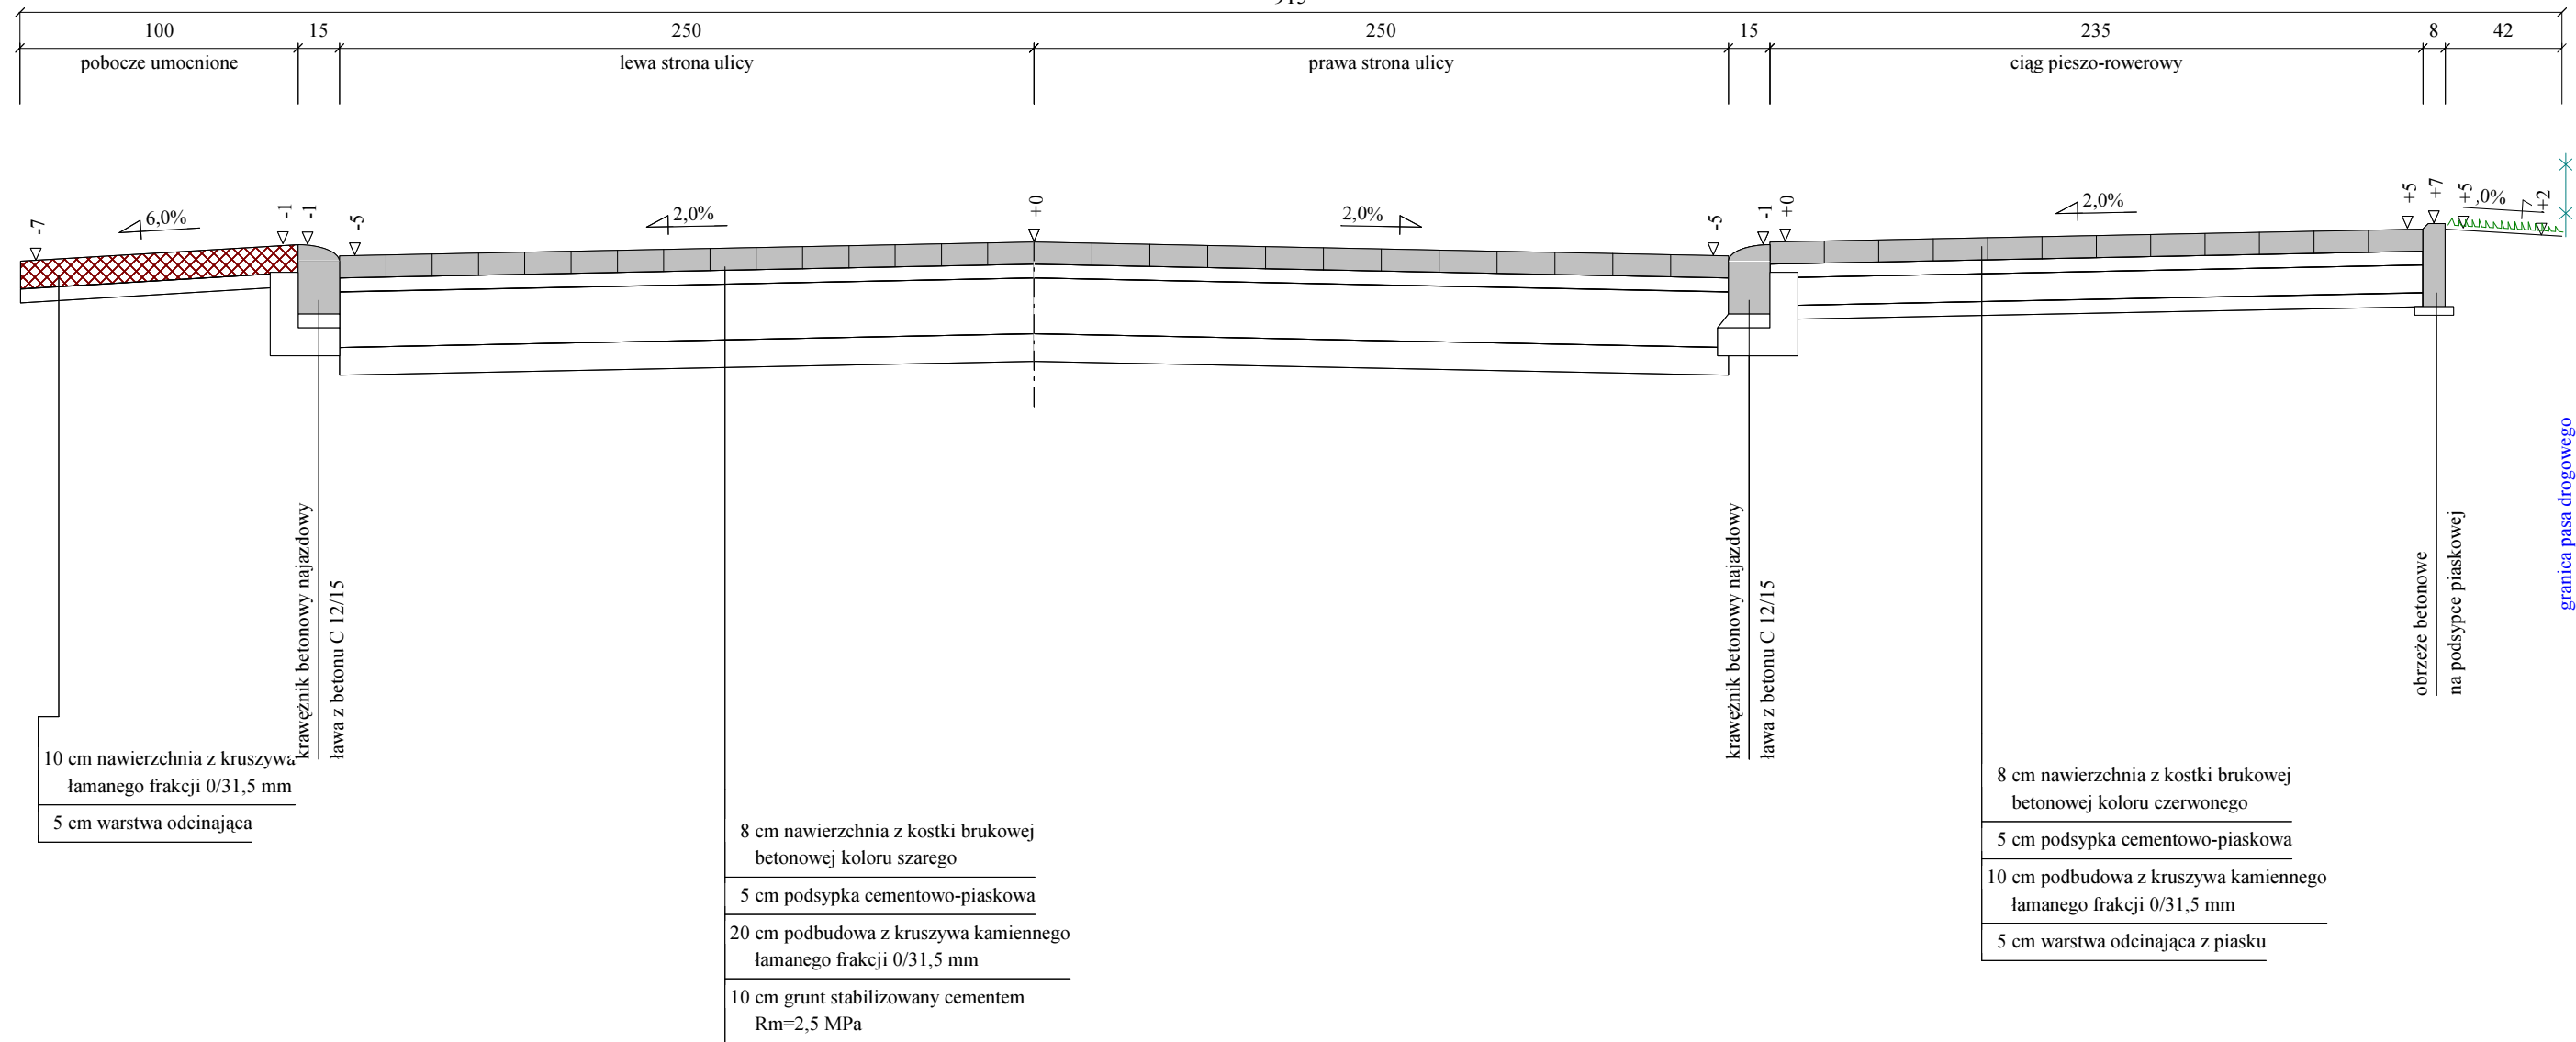

10 cm nawierzchnia z kruszywa łamanego frakcji 0/31,5 mm  
5 cm warstwa odcinająca

8 cm nawierzchnia z kostki brukowej betonowej koloru szarego  
5 cm podsypka cementowo-piaskowa  
20 cm podbudowa z kruszywa kamiennego łamanego frakcji 0/31,5 mm  
10 cm grunt stabilizowany cementem Rm=2,5 MPa

8 cm nawierzchnia z kostki brukowej betonowej koloru czerwonego  
5 cm podsypka cementowo-piaskowa  
10 cm podbudowa z kruszywa kamiennego łamanego frakcji 0/31,5 mm  
5 cm warstwa odcinająca z piasku

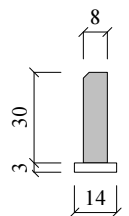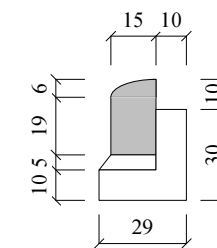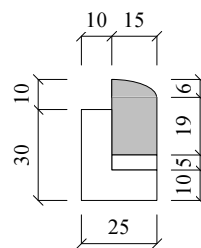

1. NAWIERZCHNIA ULICY Z KOSTKI KOLORU SZAREGO
2. OŚ PODŁUŻNĄ ULICY WYZNACZYĆ KOSTKĄ KOLORU CZERWONEGO SZEROKOŚCI 0,20 M
3. NAWIERZCHNIA CIĄGU PIESZO-ROWEROWEGO Z KOSTKI BEZFAZOWEJ KOLORU CZERWONEGO
4. POCOCZE UMOCNIONE KRUSZYWEM KAMIENNYM ŁAMANYM FRAKCJI 0/31,5 mm.

|               |                                                                                                |                                                |                      |
|---------------|------------------------------------------------------------------------------------------------|------------------------------------------------|----------------------|
| Wykonawca     | Przedsiębiorstwo Produkcyjno-Usługowo-Handlowe Krystyna Kurdyła, Śliwno 1                      |                                                |                      |
| Inwestor      | Gmina Miasto Świdwin, Plac Konstytucji 3 Maja 1, 78-300 Świdwin                                | Umowa KOŚ.3037.28.2014                         |                      |
| Obiekt        | Projekt budowlano-wykonawczy "Przebudowy drogi Spacerowej i odc. Wiejskiej do ul. Popieluszki" | Załączników 3                                  |                      |
| Nazwa rysunku | Przekroje normalne (konstrukcyjne)                                                             |                                                | Rysunek nr 4         |
| Projektował   | Kurdyła Michał                                                                                 | Uprawnienia UW.A/PNB/8300/39/81 ZAP/BD/2124/01 | Skala 1:25           |
| Sprawdził     | mgr inż. Kot Wiesław                                                                           | Uprawnienia UAN/N/7210/795/88 ZAP/BM/0207/01   | Data VI-VIII.2014 r. |

granica pasa drogowego