
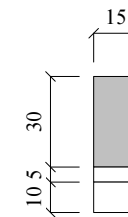
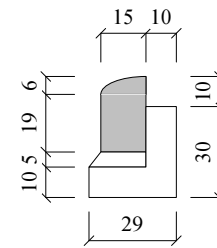


PRZEKRÓJ KONSTRUKCYJNY ZJAZDÓW INDYWIDUALNYCH

Skala 1:25

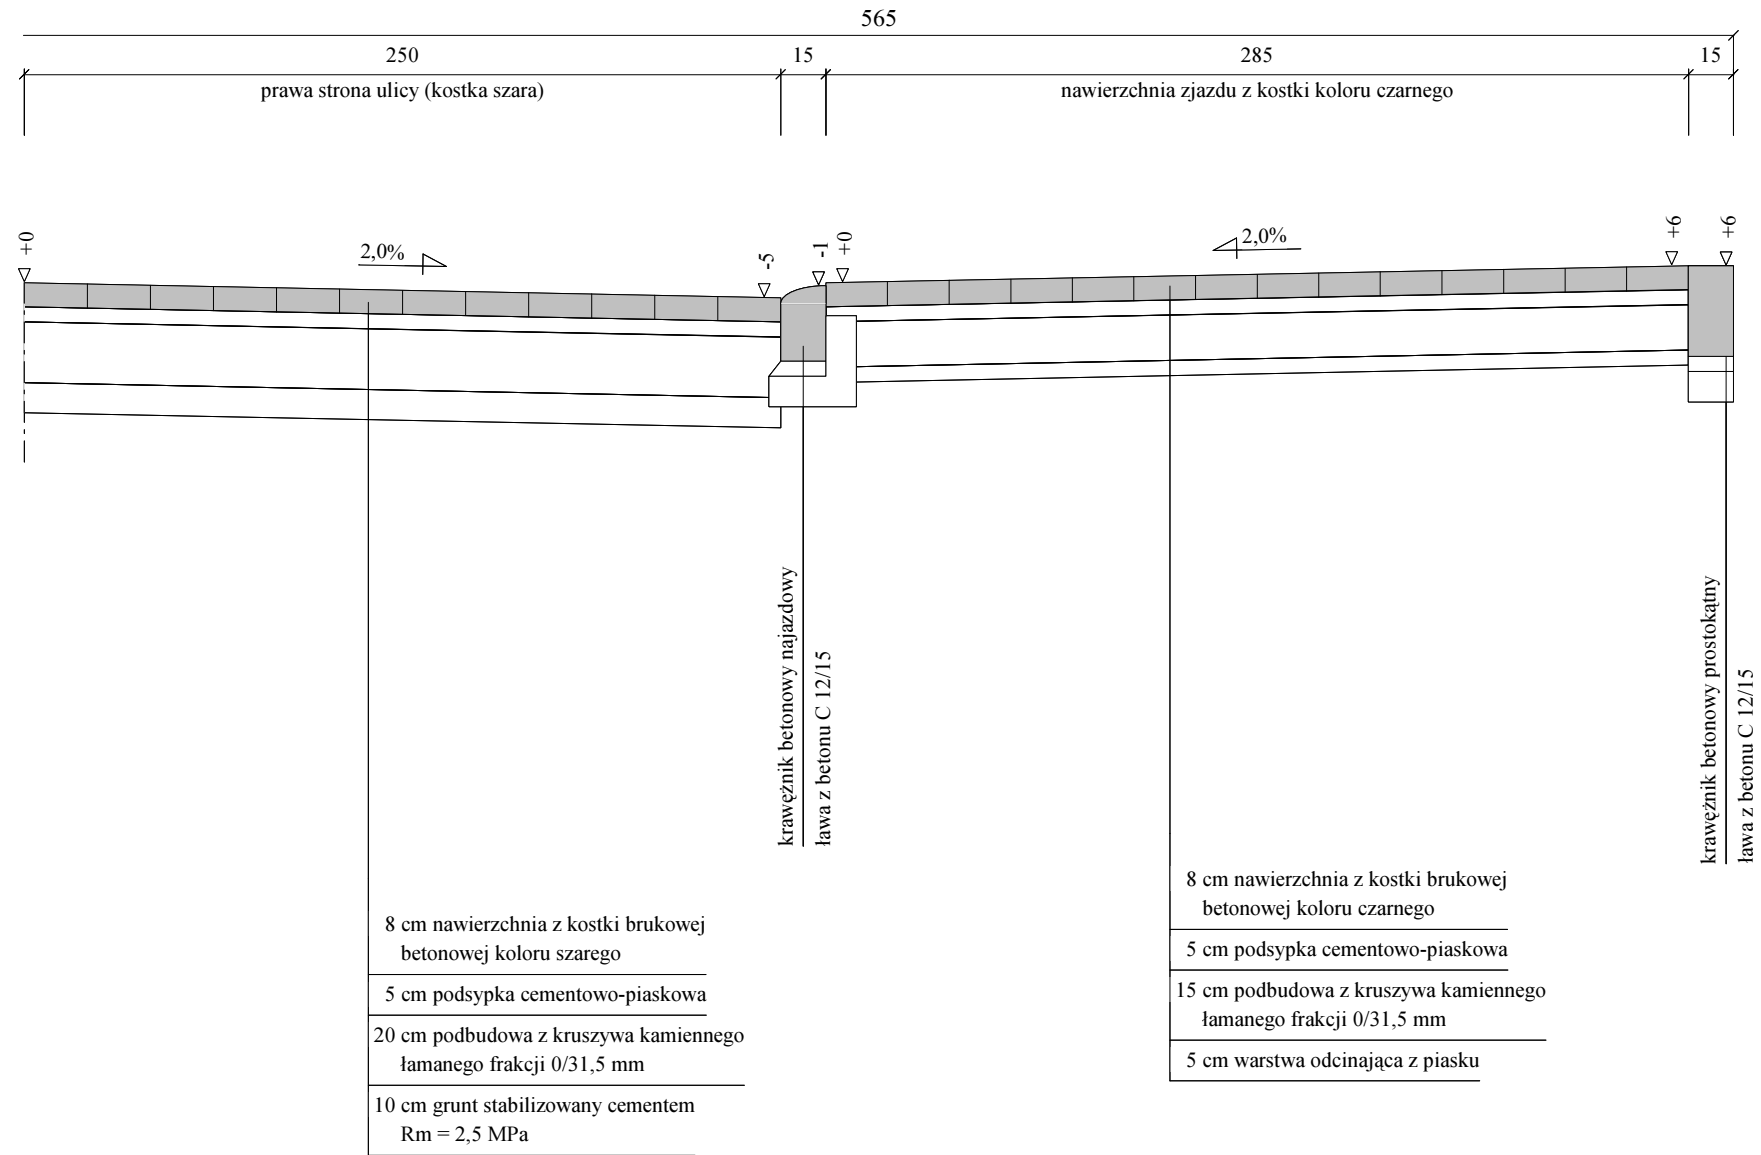

1. KONIEC ZJAZDU NA GRANICY PASA DROGOWEGO
2. NA KOŃCU I BOCZNYCH KRAWĘDZIACH KRAWĘŻNIK PROSTOKĄTNY
3. KRAWĘŻNIK PROSTOKĄTNY NA POZIOMIE CIĄGU PIESZO-ROWEROWEGO
4. PO STRONIE PRAWEJ SZEROKOŚĆ ZJAZDU 4,00 m
5. PO STR. LEWEJ SZEROKOŚĆ PRZY JEZDNI 6,00 m, A NA KOŃCU ZJAZDU 4,00 m.

Wykonawca	Przedsiębiorstwo Produkcyjno-Usługowo-Handlowe Krystyna Kurdyła, Śliwno 1		
Inwestor	Gmina Miasto Świdwin, Plac Konstytucji 3 Maja 1, 78-300 Świdwin	Umowa KOŚ.3037.28.2014	
Obiekt	Projekt budowlano-wykonawczy "Przebudowy drogi Spacerowej i odc. Wiejskiej do ul. Popieluszki"		Załączników
Nazwa rysunku	Przekroje normalne (konstrukcyjne)		Rysunek nr 4/3
Projektował	Kurdyła Michał	Uprawnienia UW.A/PNB/8300/39/81 ZAP/BD/2124/01	Skala 1:25
Sprawdził	mgr inż. Kot Wiesław	Uprawnienia UAN/N/7210/795/88 ZAP/BM/0207/01	Data VI-VIII.2014 r.